



D-D  
20-01 SNEIDING 1:50

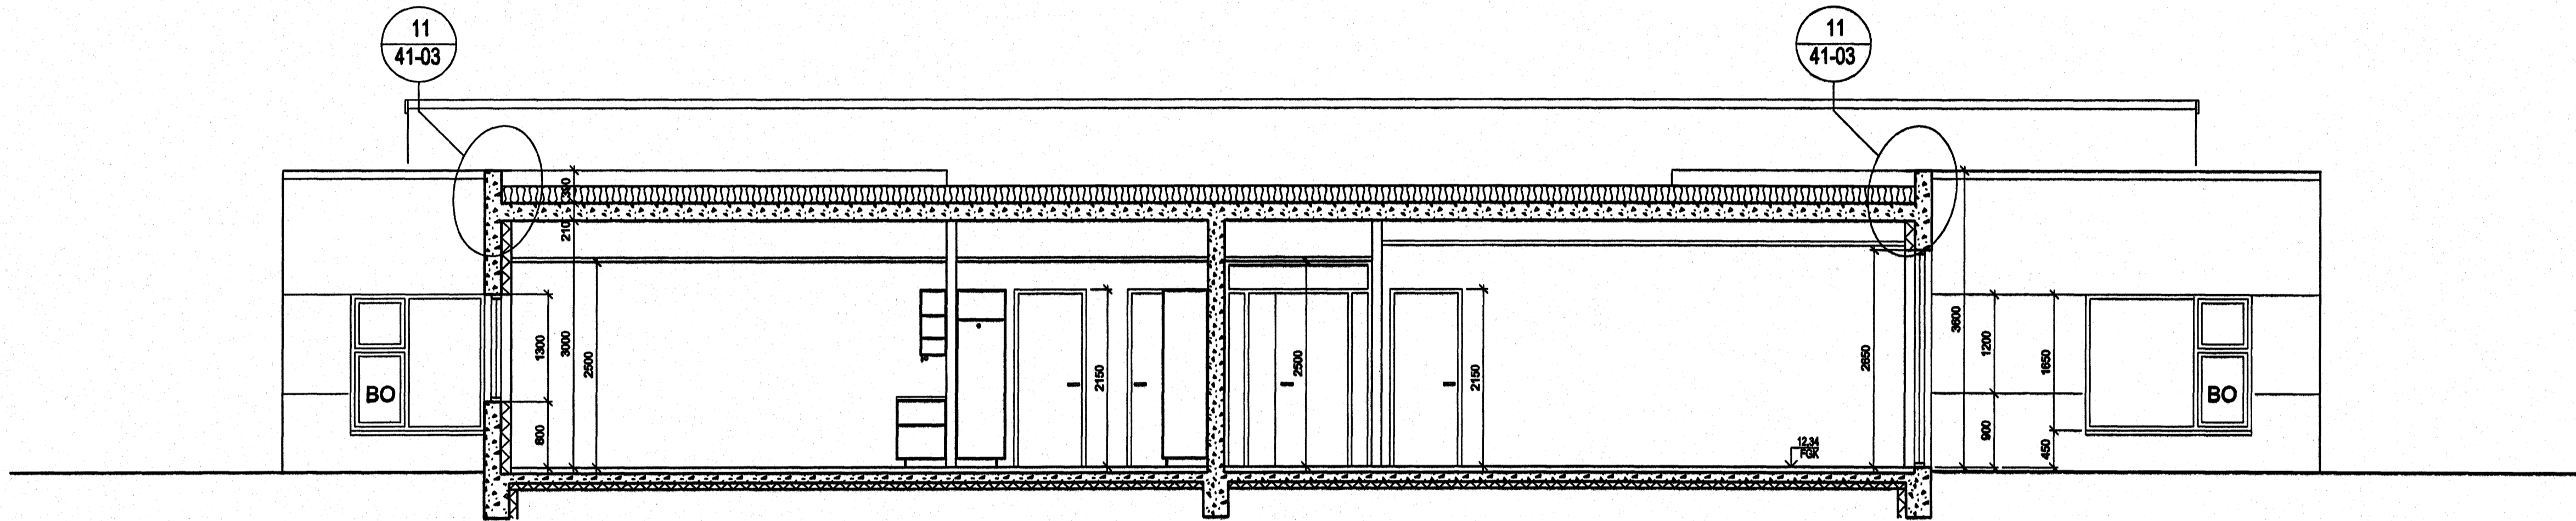

E-E  
20-01 SNEIDING 1:50

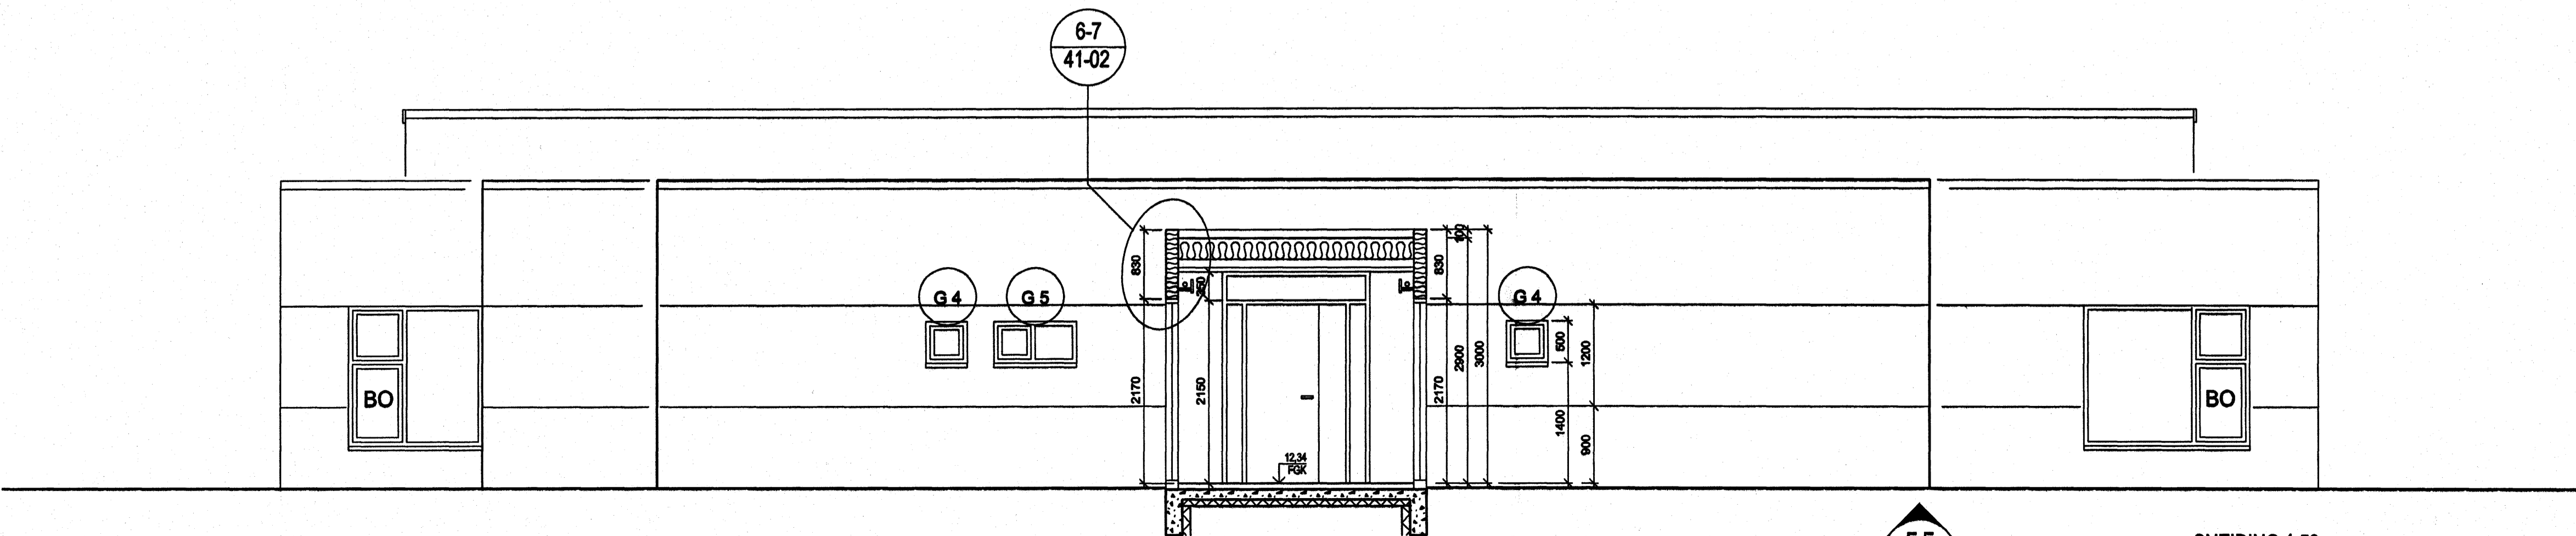

F-F  
20-01 SNEIDING 1:50

Byggingafulltrúi Hafnarfjarða  
Algrætt barn  
05 APR. 2006  
VPS.

ÚTGAFA	TEKNAÐ	ÍSAMBÝDD	LAGAÐ
SNEYTINGAR			

ASK Arkitektar  
Gönguölu 9  
101 Reykjavík  
Sími 515 0300  
Fax: 515 0319  
www.ask.is

Artur aðalhöfundur  
*Paul Gunnar*  
Páll Gunnarsson arkitekt FAI, tlf. 50552-2199

Leikskólinn Hjalli, Hjallabraut 55  
Viðbygging og breyting

HEFTI TEIÐINGAR	LEIÐI AT
Sneiðing D-D	1:50
Sneiðing E-E	HP
Sneiðing F-F	
VERK NR.	ÚTGAFA
0255	20-22