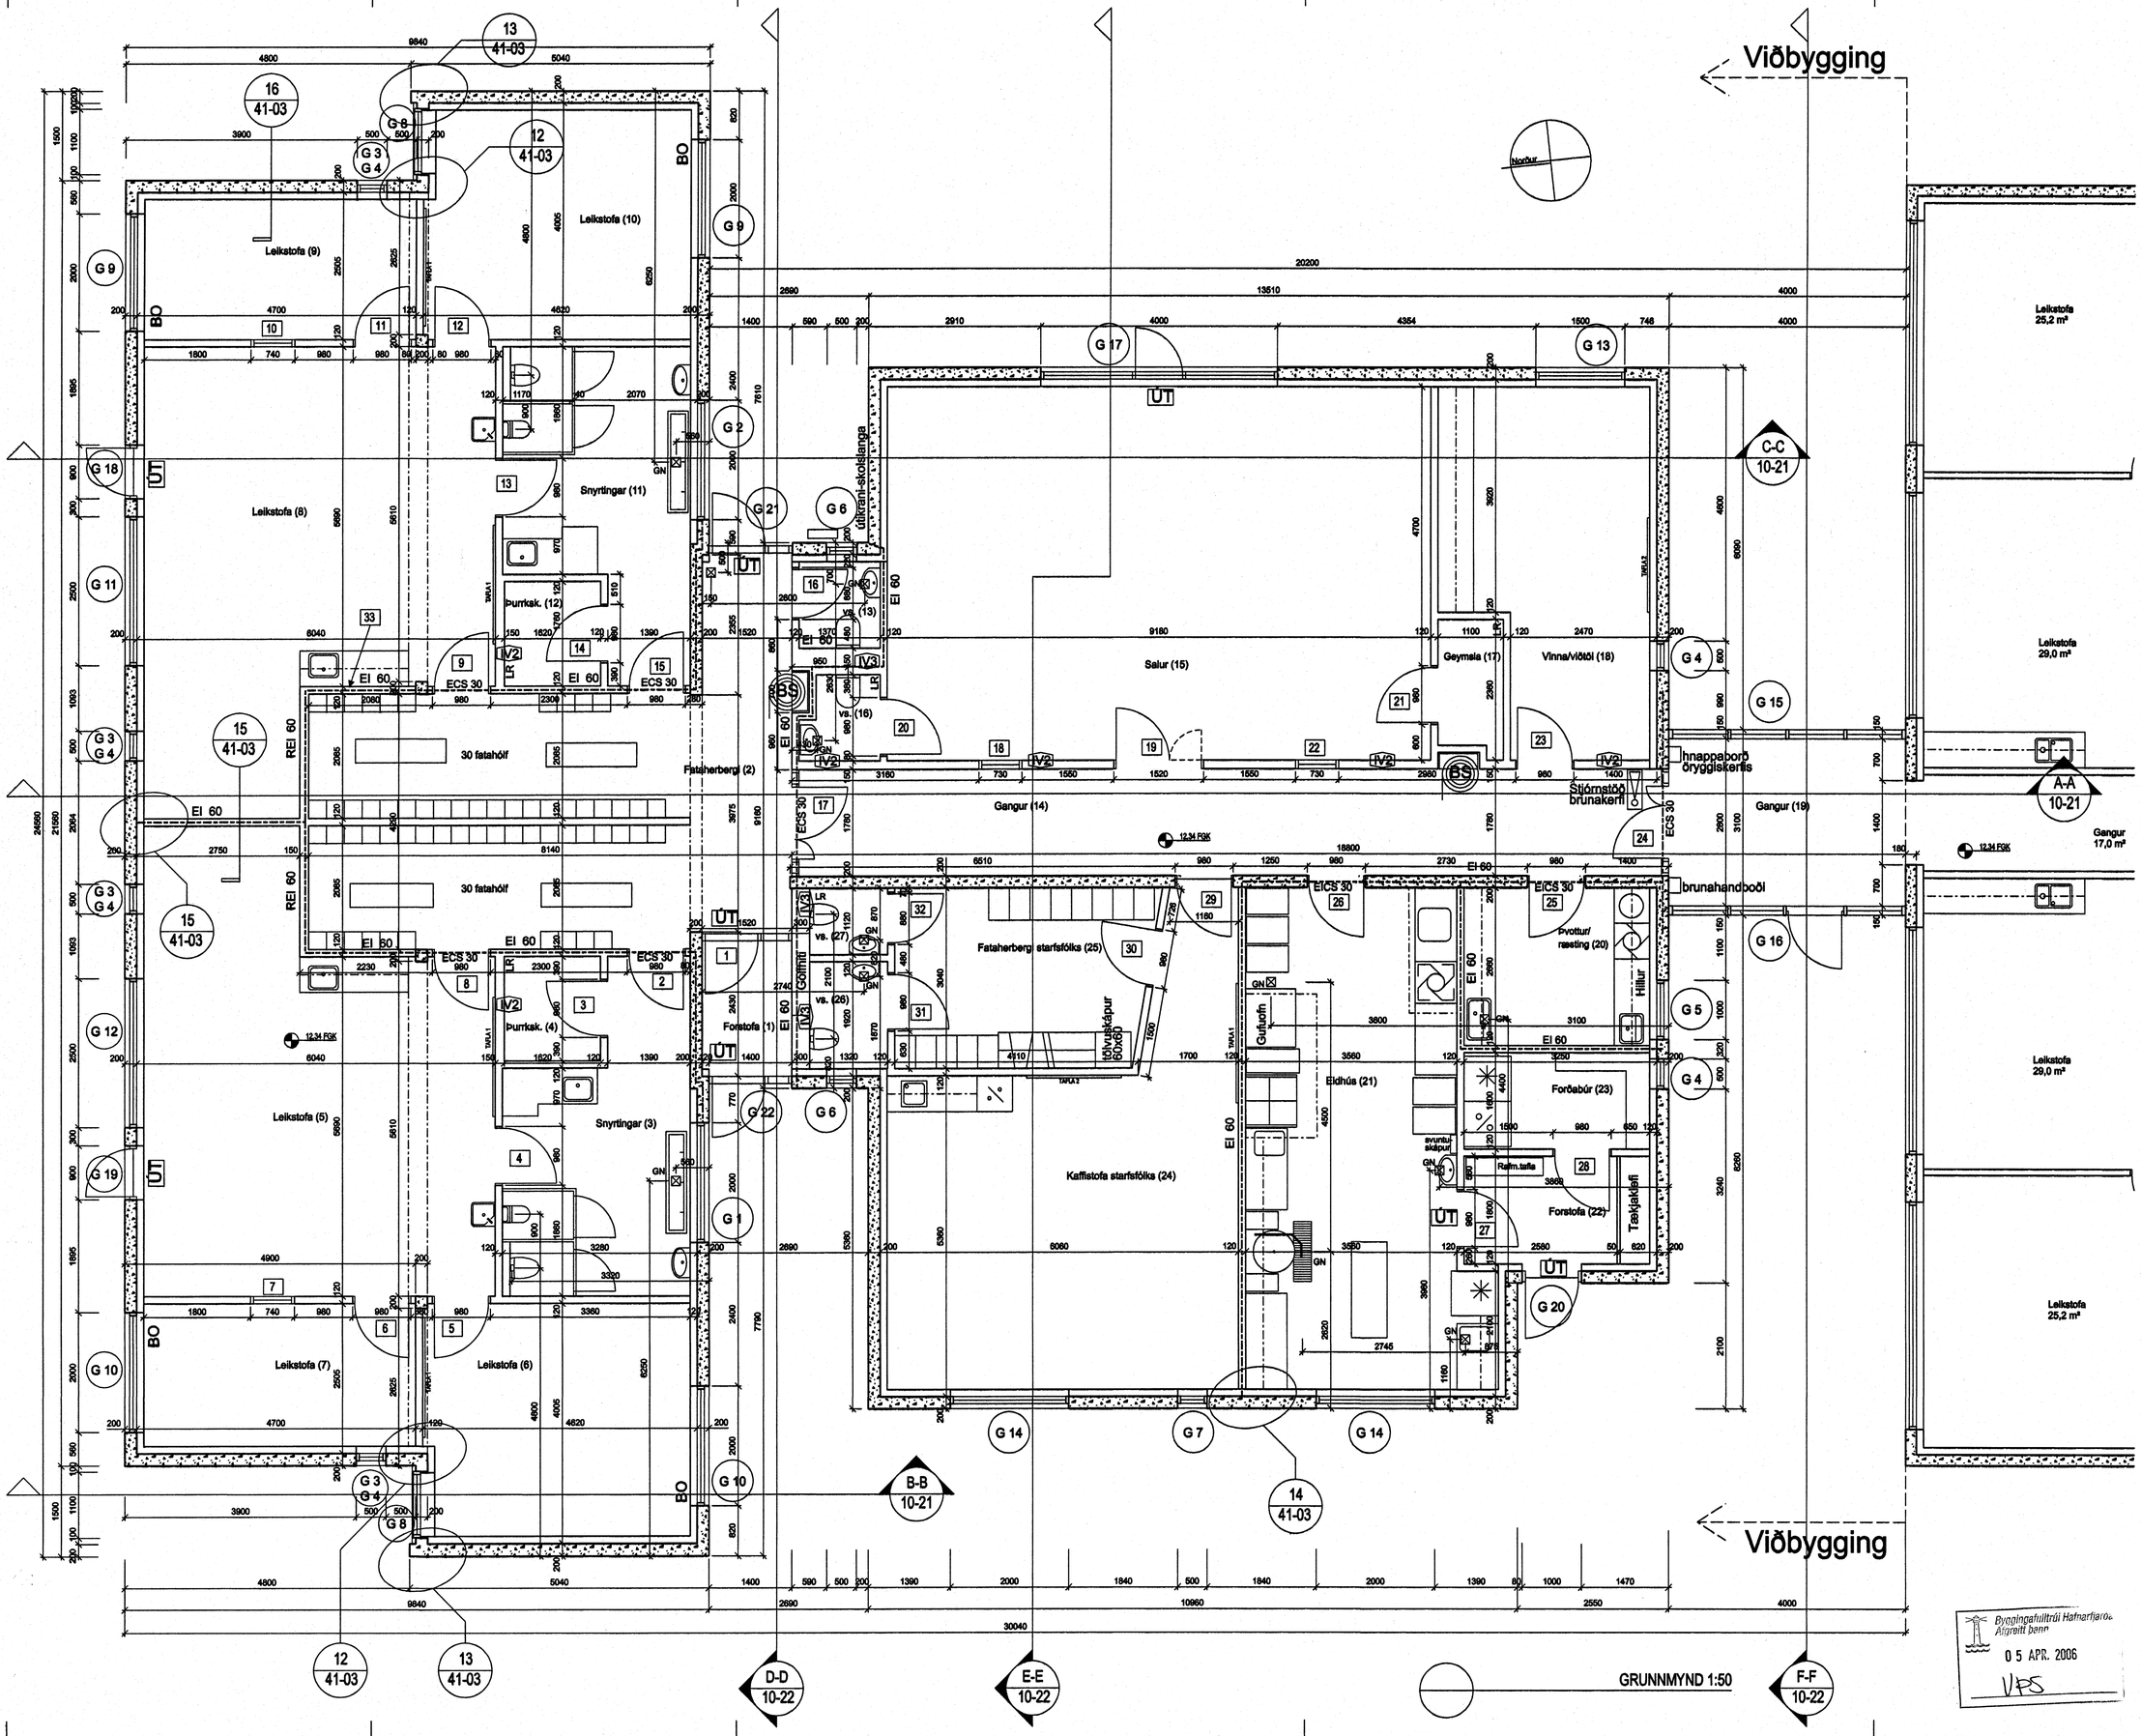

Brunahólfun byggingar

G 15 Gerð glugga

26 Númer innihurða

Leikstofa (8) Heiti og númer herbergis

IV2 Gerð innveggja

ÚTGÁFA	TEIKNAÐ	SAMBYKKT	DAGS
BREYTINGAR			

ASK Arkitektar
Geirsgötu 9
101 Reykjavík
Sími 515 0300
Fax 515 0319
www.ask.is

ASK ARKITEKTAR

Áritun aðalhönnuðar:

Páll Gunnlaugsson arkitekt FAÍ, kt. 210552-2199

Leikskólinn Hjalli, Hjallabraut 55
Viðbygging og breyting

VERKEFNI

HEITI TEIKNINGAR: Grunnmynd

MKV. I A1: 1:50

TEIKNAÐ: HÞ

DAGS: 23.03.2006

VERK NR.: 0255

NÚMER TEIKNINGAR: 20-01

ÚTGÁFA

Byggingafulltrúi Hafnarfjarða
Afgreitt bann
05 APR. 2006
VPS