

Tafla yfir greinamerkingar og skýringar

Nr.	Grein	Tæki	Hæð mm	Rör	Staðsetning
1	+T1.1-F1.1.1	Helluborð	H600	20mm	Eldhúsi
2	+T1.1-F1.1.2	Bakarofn	H1700	16mm	Eldhúsi
3	+T1.1-F1.1.3	Órbylgjuofn	H1700	16mm	Eldhúsi
4	+T1.1-F1.1.4	Uppvottavél	H600	16mm	Eldhúsi
5	+T1.1-F1.1.5	Tenglar eldhúsi		16mm	Eldhúsi
6	+T1.1-F1.1.6	Pvottavél	H600	16mm	Baðherbergi
7	+T1.1-F1.1.7	Purkari	H600	16mm	Baðherbergi
8	+T1.1-F1.1.8	Smáspennutalla		16mm	
9	+T1.1-F1.1.9	Ljós og tenglar, sjá einlinamynd			
10	+T1.1-F1.1.10	Ljós og tenglar, sjá einlinamynd			
11	+T1.1-F1.1.11	Ljós og tenglar, sjá einlinamynd			
12	+T1.1-F1.1.12	Ljós og tenglar, sjá einlinamynd			
13	+T1.1-F1.1.13	Ljós og tenglar, sjá einlinamynd			
14	+T1.1-F1.1.14	Ljós og tenglar, sjá einlinamynd			


21	Tengidós	H600	Eldhúsi	
22	Tengill, rofi	H1100	Almennt	
23	Veggdós	H1550	Eldhúsi, herb	
24	Tengill IP44	H1100	Svólum	
25	Innfellt box fyrir lampa í steypu		Svólum	
26	Tengill H200 frá lotti		Herbergjum	
27	setja skal styrkingu í vegg í samráði við byggingastjóra			
28	Rör í lágspennutöflu	20mm		
29	Rör í gólf		Rör í gólf	
30	Þrystirofi rustakvörn	H1100	16mm	Eldhúsi
31	Tengidós rustakvörn	H600	16mm	Eldhúsi
32	Tengidós fyrir styrkingu	H1400	16mm	Pvottahúsi
33	göfhtalagna staðsett í tengikassa			
34	Loftdós fyrir ljós og háf			Eldhúsi
35	Hreyfiskynjari	H1100	16mm	Göngum
36	Úthitanemi fyrir göfhtita	H2200	16mm	Svólum
37	fer að tengidós (3) fyrir göfhtalagnir			
38	Að smáspennutöflu sameign	2x20mm		
39	Lögn að reisk. gangi sameign	20mm		
40	Rofadós fyrir dyrasíma	H900	20mm	Hjónaherbergi
41	Að smáspennutöflu	20mm		Íbúðar
42	Veggdós	H2050	16mm	Baðherbergi
43	Rofadós fyrir dyrasíma	H1600	20mm	
44	Rofadós	H900		
45	Tengill í innréttingu, sjá teikningu arkitekts			Eldhúsi
46	Að lágspennutöflu íbúðar			
47	Veggdós	H1800		
48	Rofadós 150 mm fyrir ofan hurð			
49	Þjúkluhappur	H1100		
50	Rofadós	H1500		

Hæð	
1	1025mm +T0.0 eða +TS0.0
2	1025mm að töflu 1 hæð
3	1025mm að töflu 2 hæð
4	1025mm að töflu 3 hæð
5	1025mm að töflu 4 hæð
6	1025mm að töflu 5 hæð
7	1025mm að töflu 6 hæð

1	3xØ20mm að smáspennutöflu efri hæðar
2	3xØ20mm að smáspennutöflu neðri hæðar
3	3xØ20mm frá smáspennutöflu að aðaltöflu

Merking á táknum

Loftdós

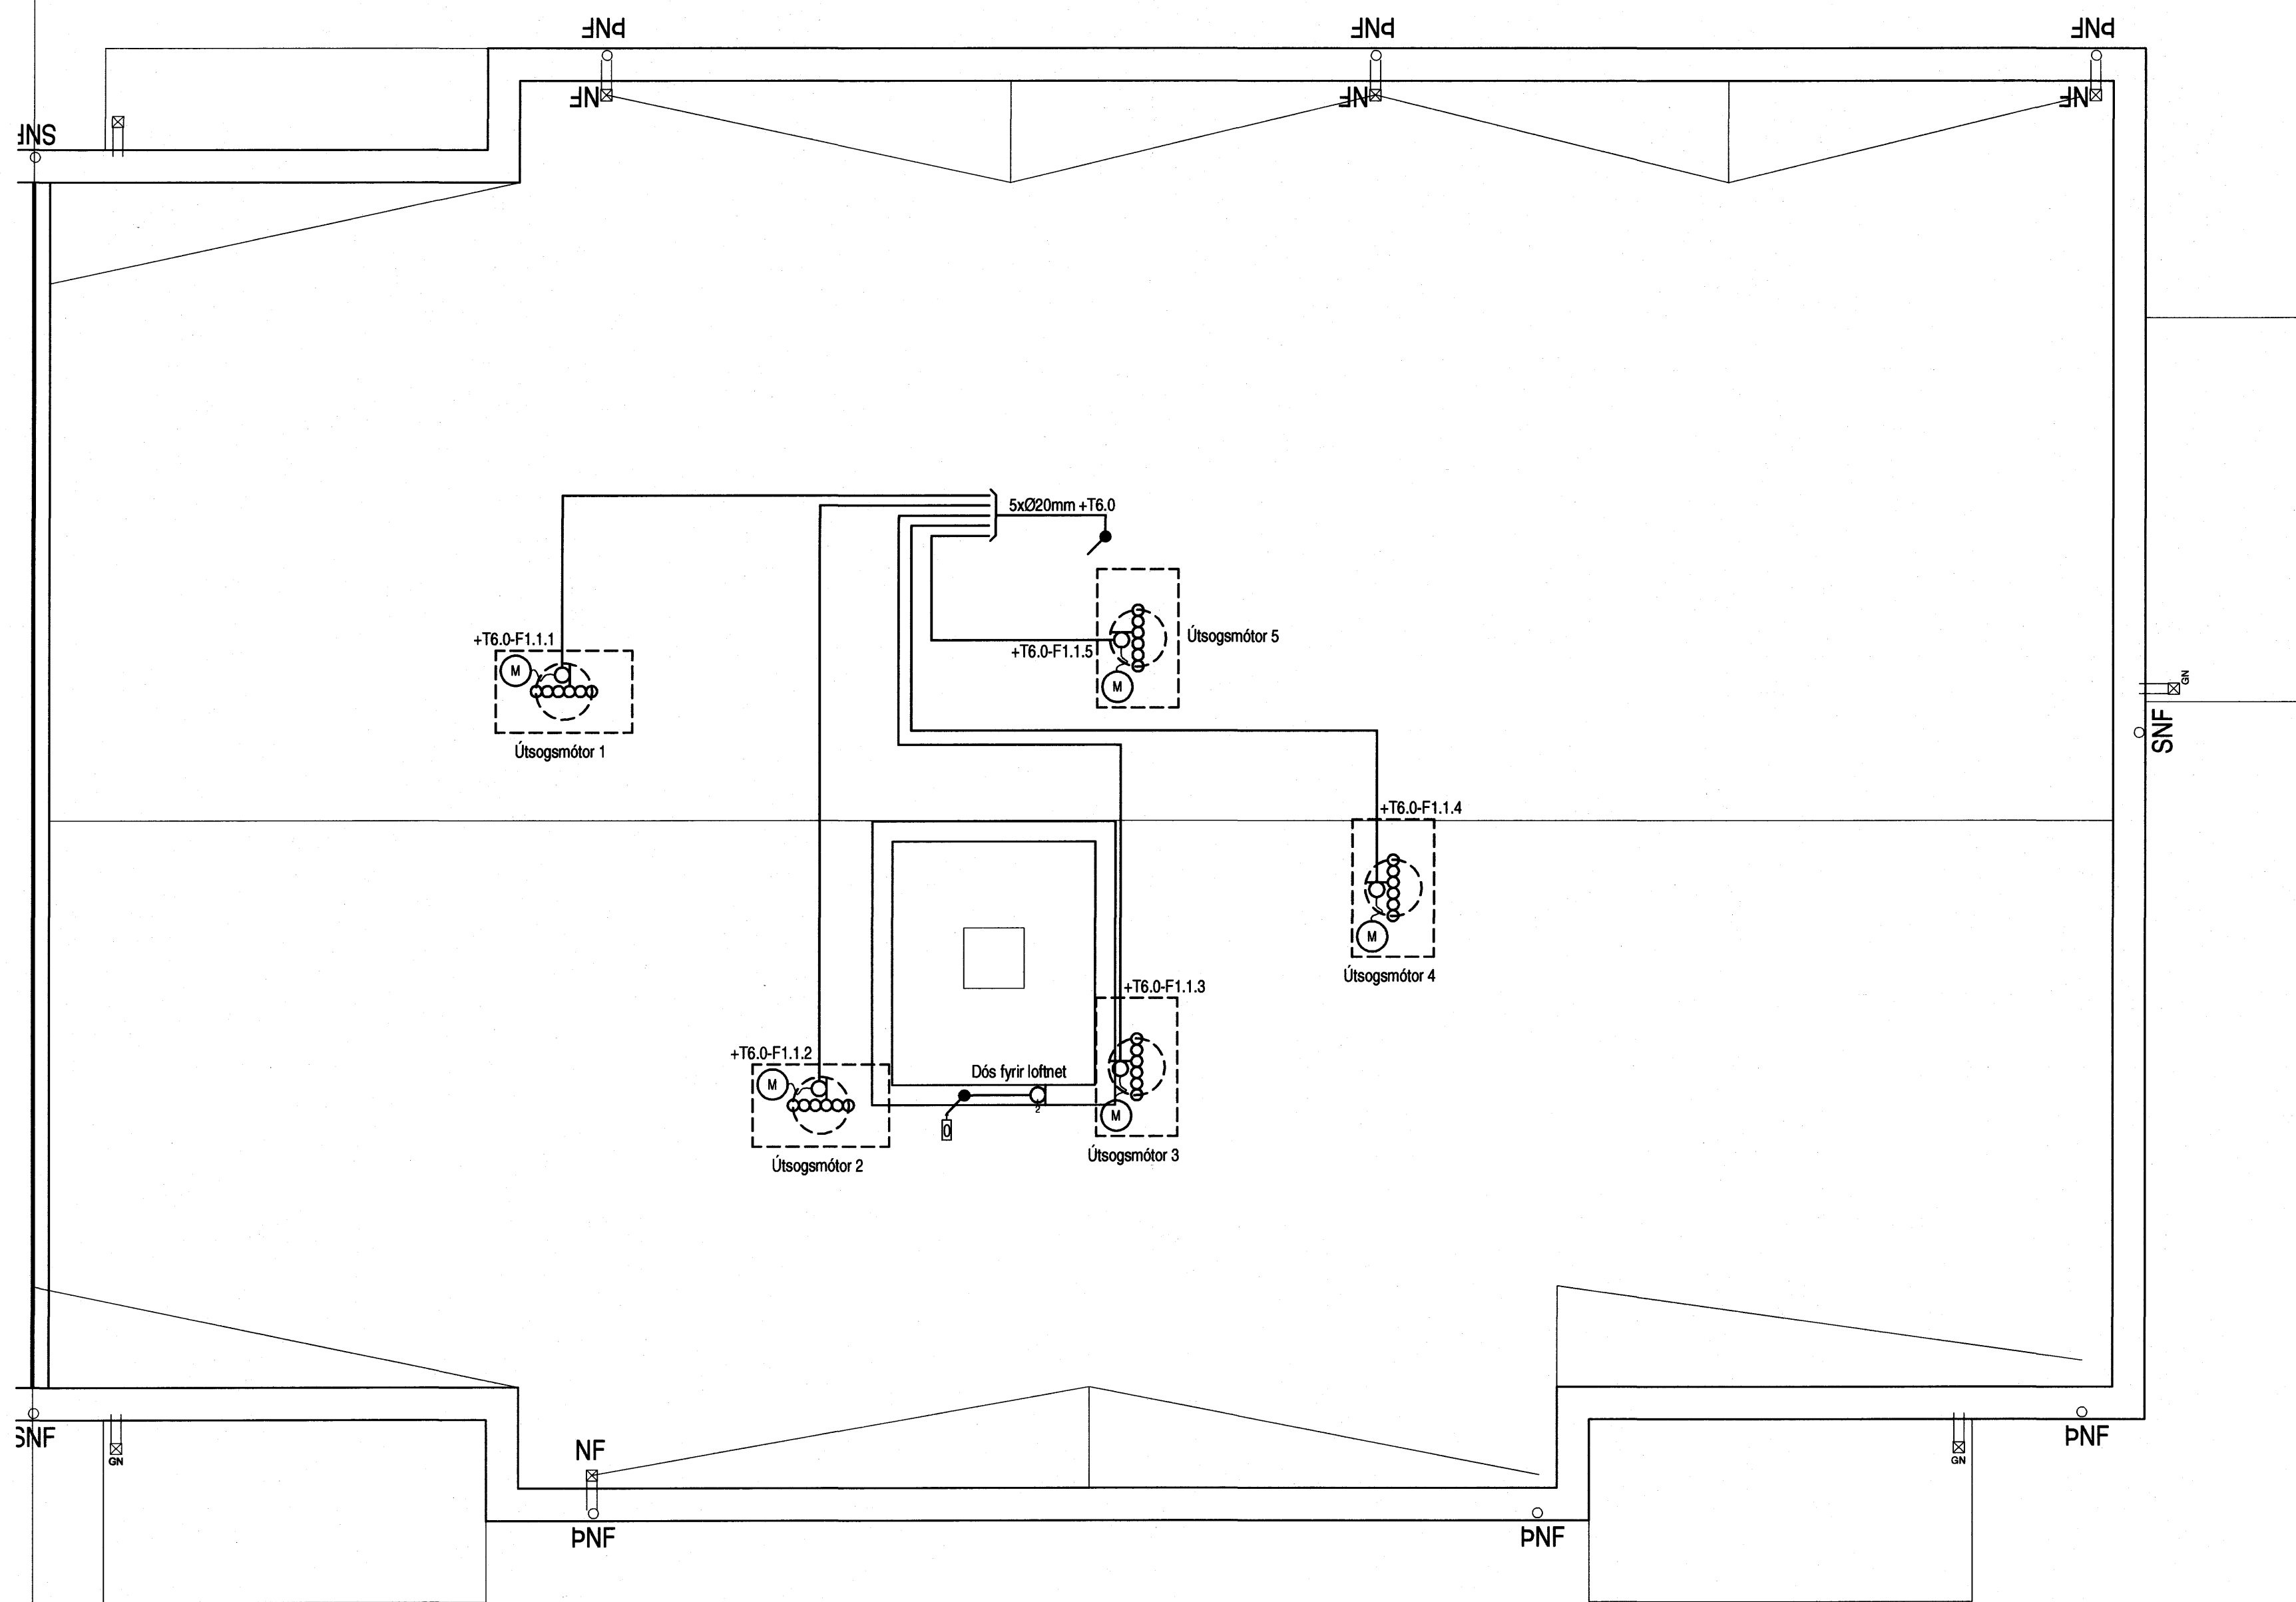

Hönnuður:

Gunnar E Sverrisson

Yfirantö:

Samþykkt: Davíð Sölvberg kt: 100356-3339

Breytingar:

Aðalhönnuður: *Páll Gunnar*

Fjölbýlishús

Skjalón 22
220 Hafnarfirði

Almenn rafloagn

Pak
Mkv: 1:50




VERKFRÆDISTOFA

Grensásvegur 3
108 Reykjavík
Sími 520 9900
Fax 520 9901
www.rts.is



BS EN ISO 9001:2000

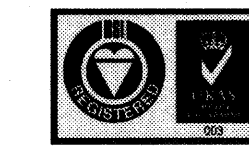


FS 88744

83-1840-1-

071601

A

05.04.2006

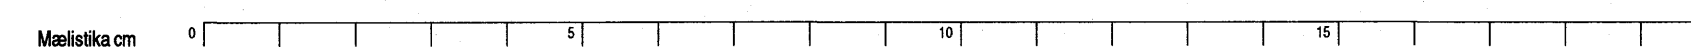

V08-1840-1-01.dwg 07.10.11 14:00 1:50 05.04.2006 08:32:22 kmh, hnh