



Tillaga að uppröðun í greinatöflu sameign 6 hæð T6.0

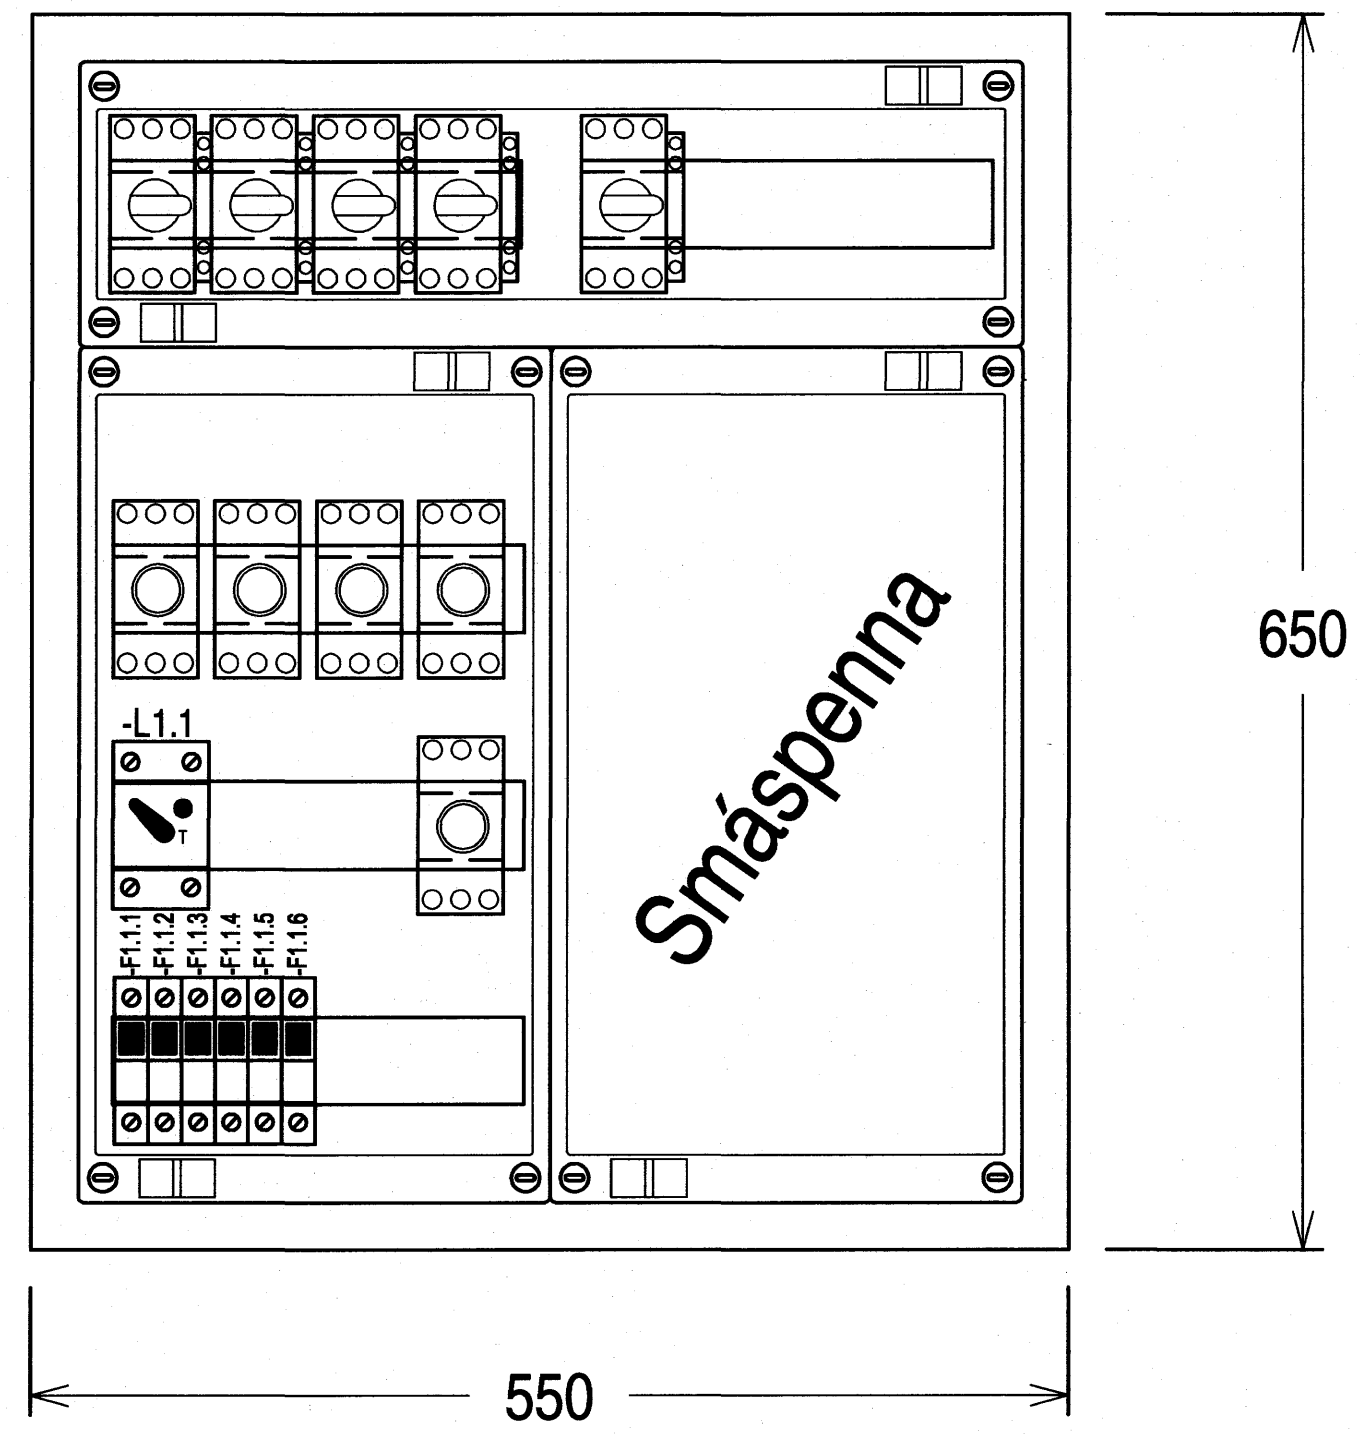

Útlit lág og smáspennutöflu sameign 1-5 hæð

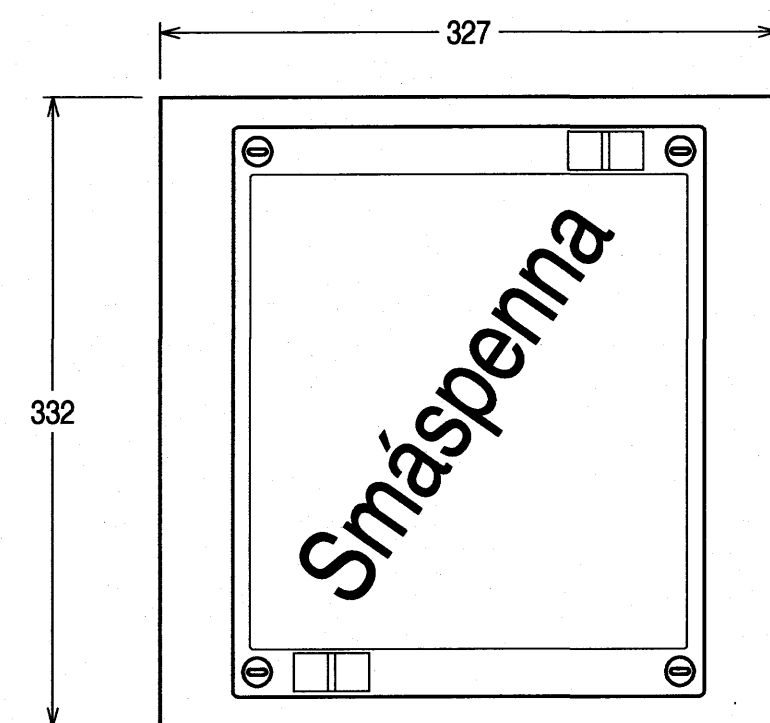

Hönnuður:

Gunnar E Sverrisson

Yfirfarir:

Samþykkt: Davíð Sölvason *[Signature]* kt: 100356-3339

Breytingar:

Aðalhönnuður:

[Signature]

Fjölbýlishús

Skjalón 22
220 Hafnarfirði

Einlínmynd

Útlit greinatöflu 6.hæð og sameign hæða
Mkv: ----

RTS

VERKFRÆDISTOFA

Grensásvegur 3
108 Reykjavík
Sími 520 9900
Fax 520 9901
www.rts.is



BS EN ISO 9001:2000



FS 88744


83-1840-1-

xx1106

A

05.04.2006

Mæliskala cm

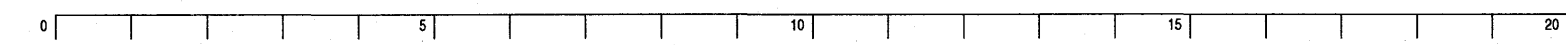

V:\83-1840-1\83-1840-1\Kinnakagurinn\skjalagripa\83-1840-1-xx1106-1.dwg, 05.04.2006 08:31:52, hwh, hwh