



Tillaga að uppröðun í aðaltöflu T0.0

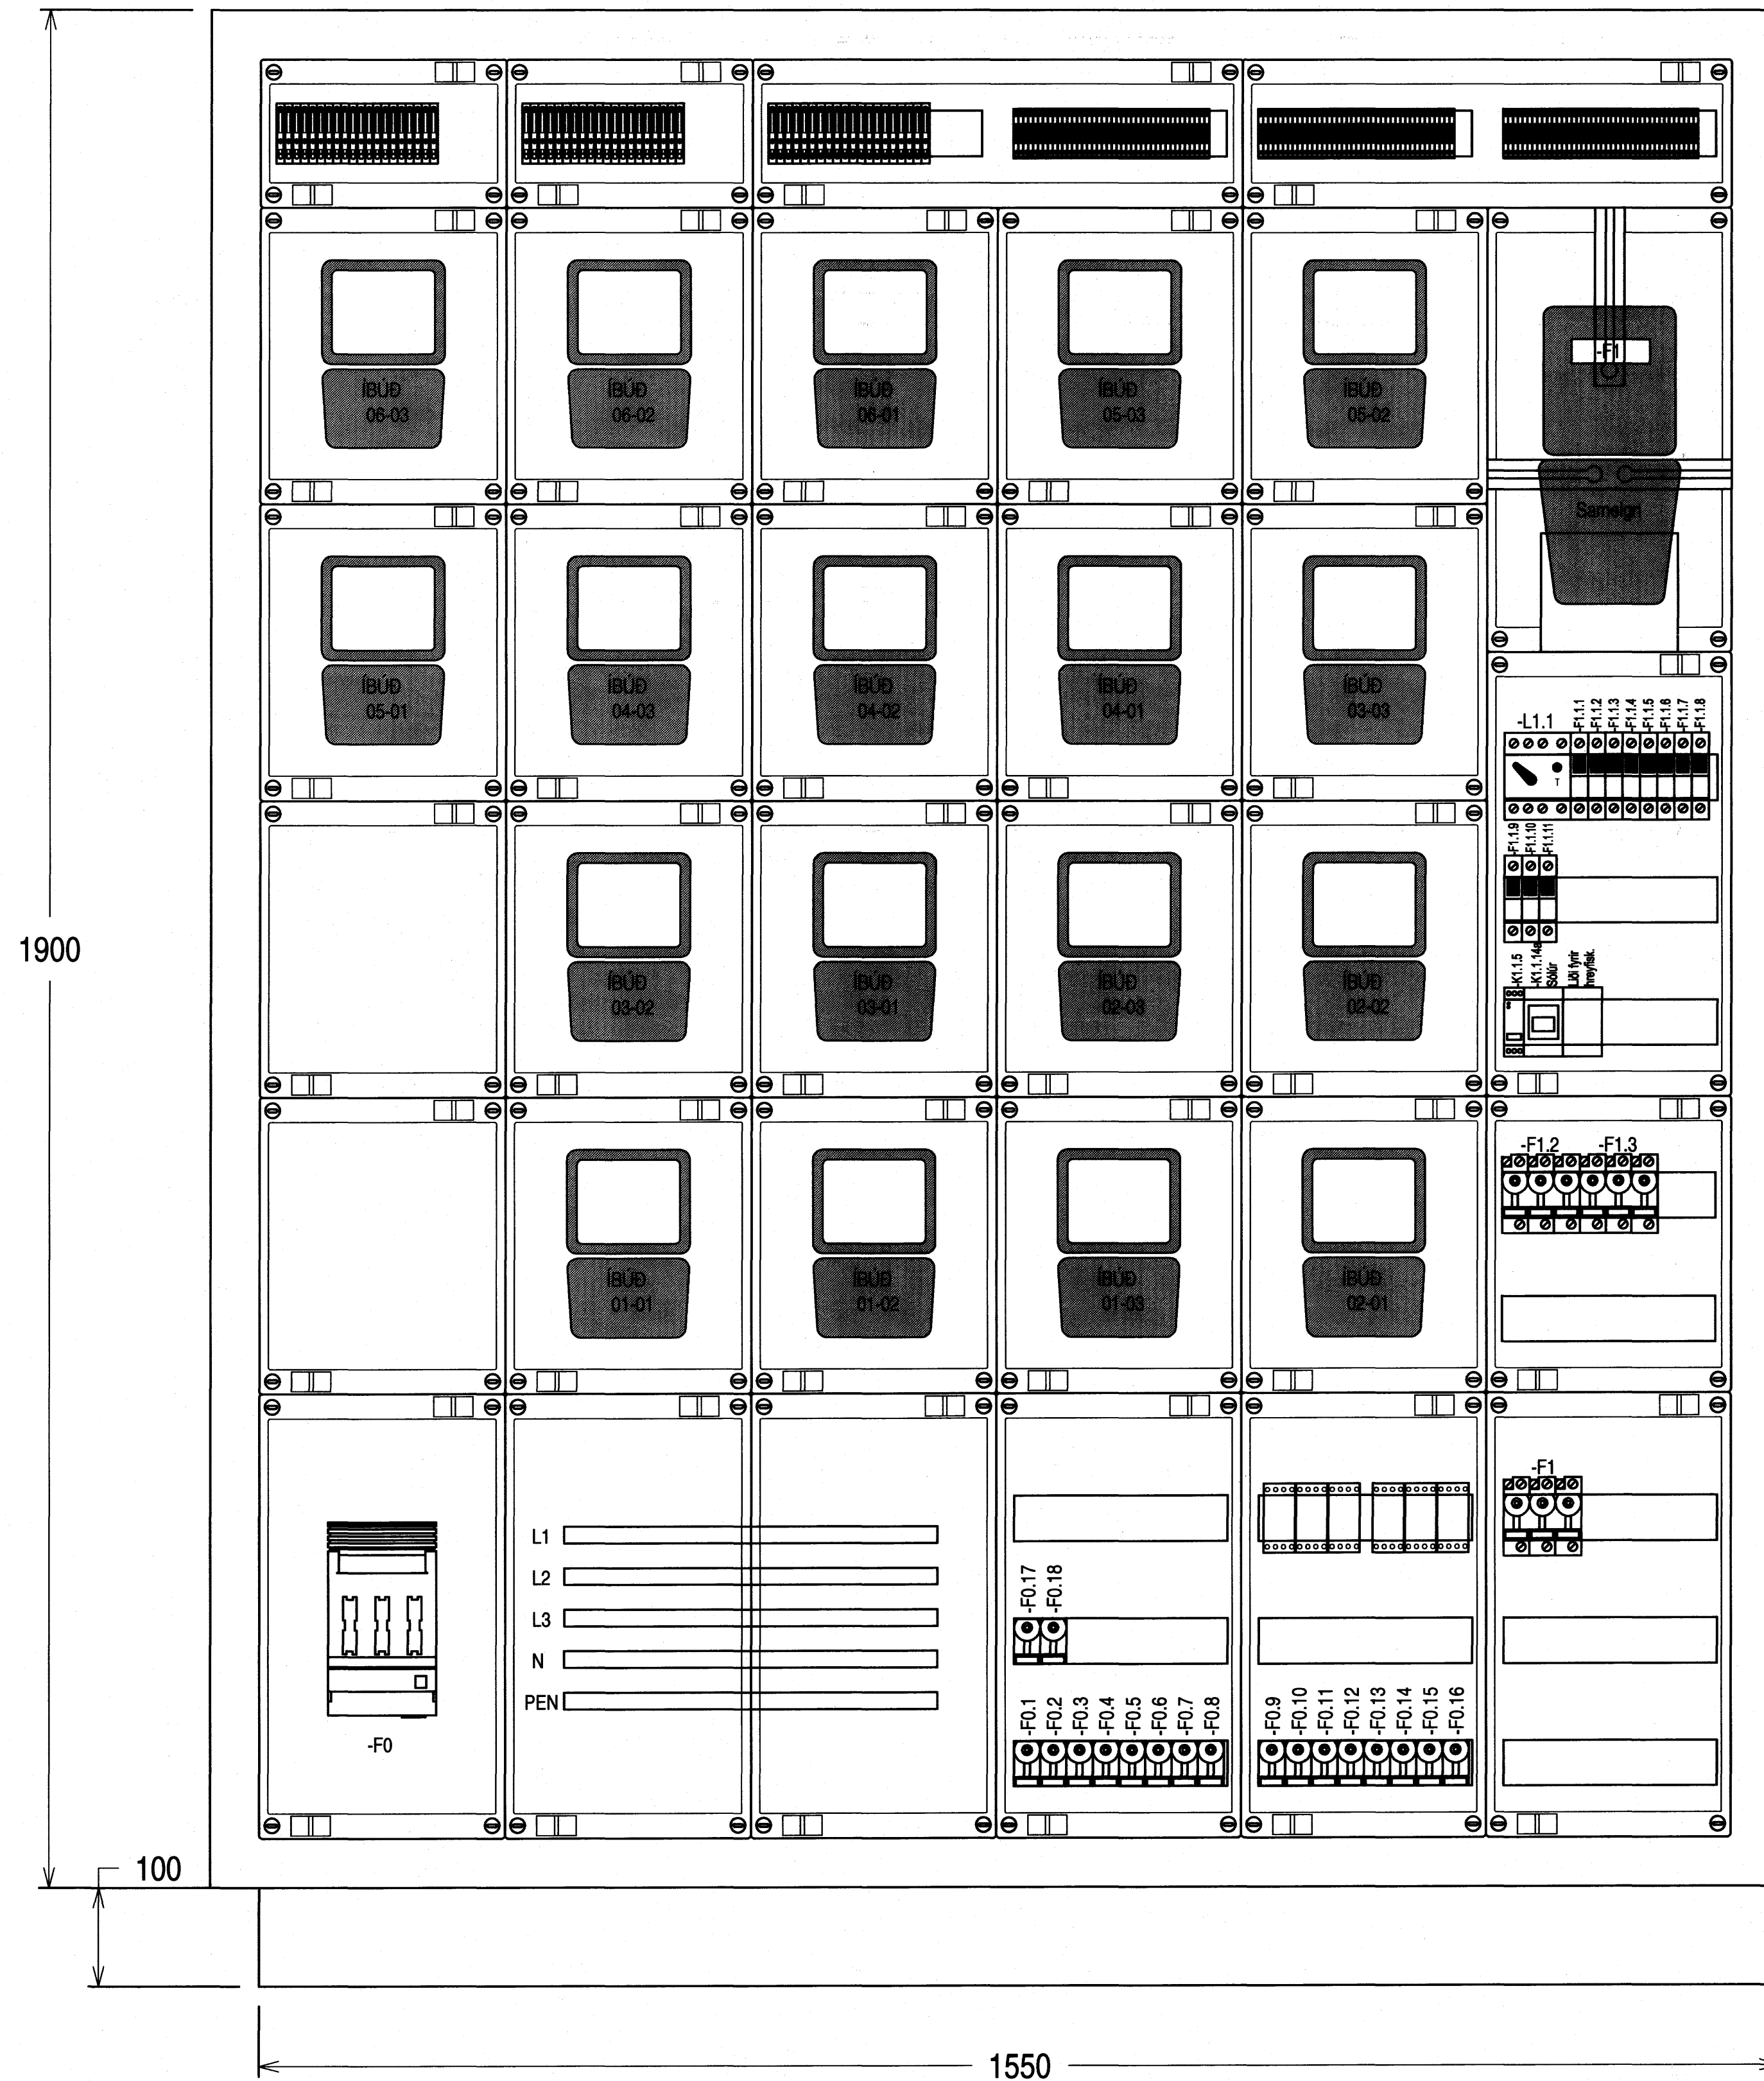

Tillaga að uppröðun í greinatöflum í íbúðum
Stærð taflna sé sem næst uppgefnum málum

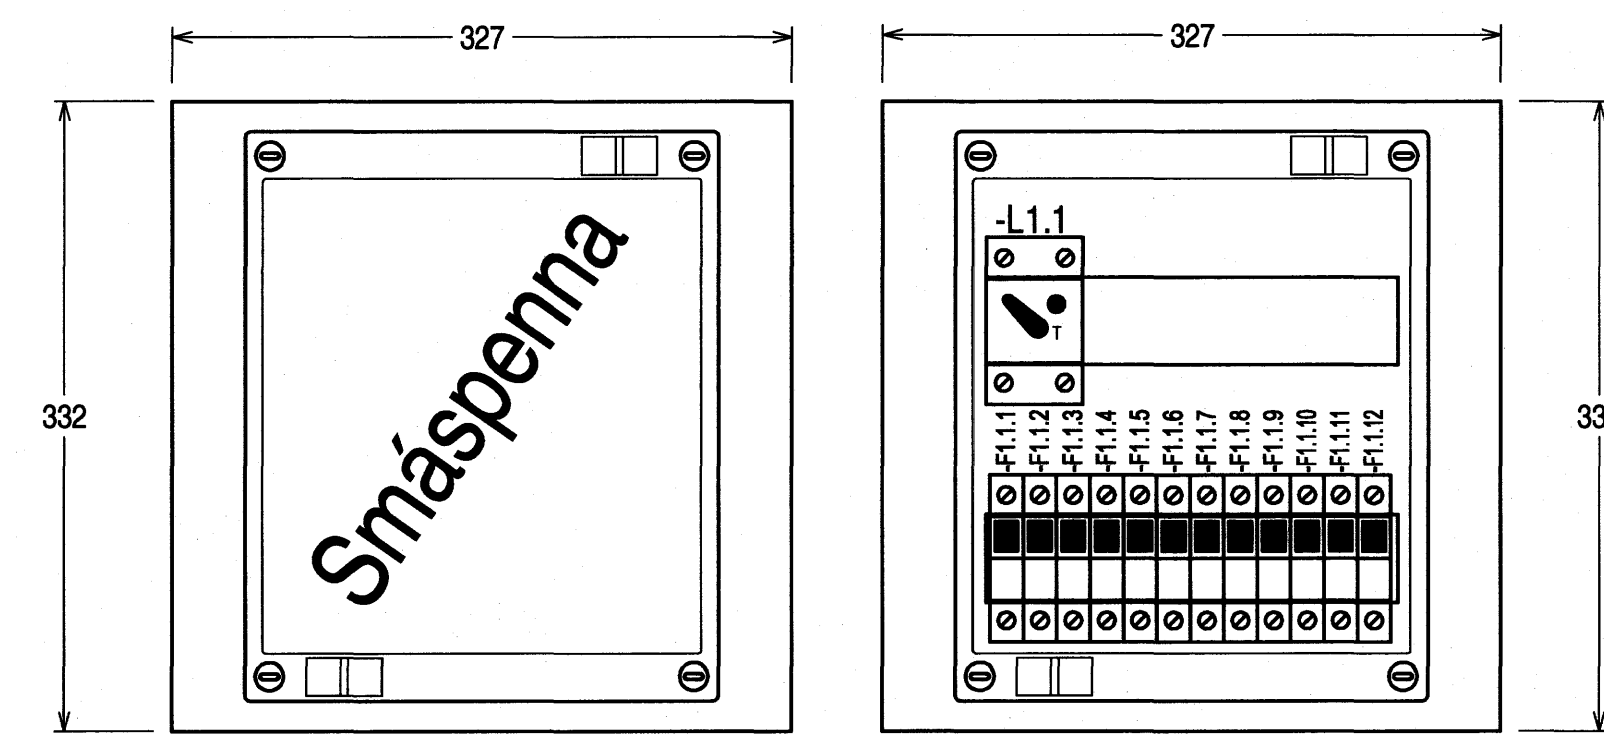

Hönnuður:
Gunnar E Sverrisson
Yfirfarir:

Samþykkt: Davíð Sölvesson *[Signature]* kt: 100356-3339

Breytingar:

Aðalhönnuður: *Páll Gunnar*

Fjölbýlishús
Skipalón 22
220 Hafnarfirði

Einlínunmynd
Útlit aðaltöflu og greinatöflum íbúðum
Mkv: ---

RTS
VERKFRÆDISTOFA
Grensásvegur 3
108 Reykjavík
Sími 520 9900
Fax 520 9901
www.rts.is

BS EN ISO 9001:2000
FRV
VERKFRÆDISTOFA

FS 8874

