



Tillaga að uppröðun í greinatöflu sameign 6 hæð T6.0

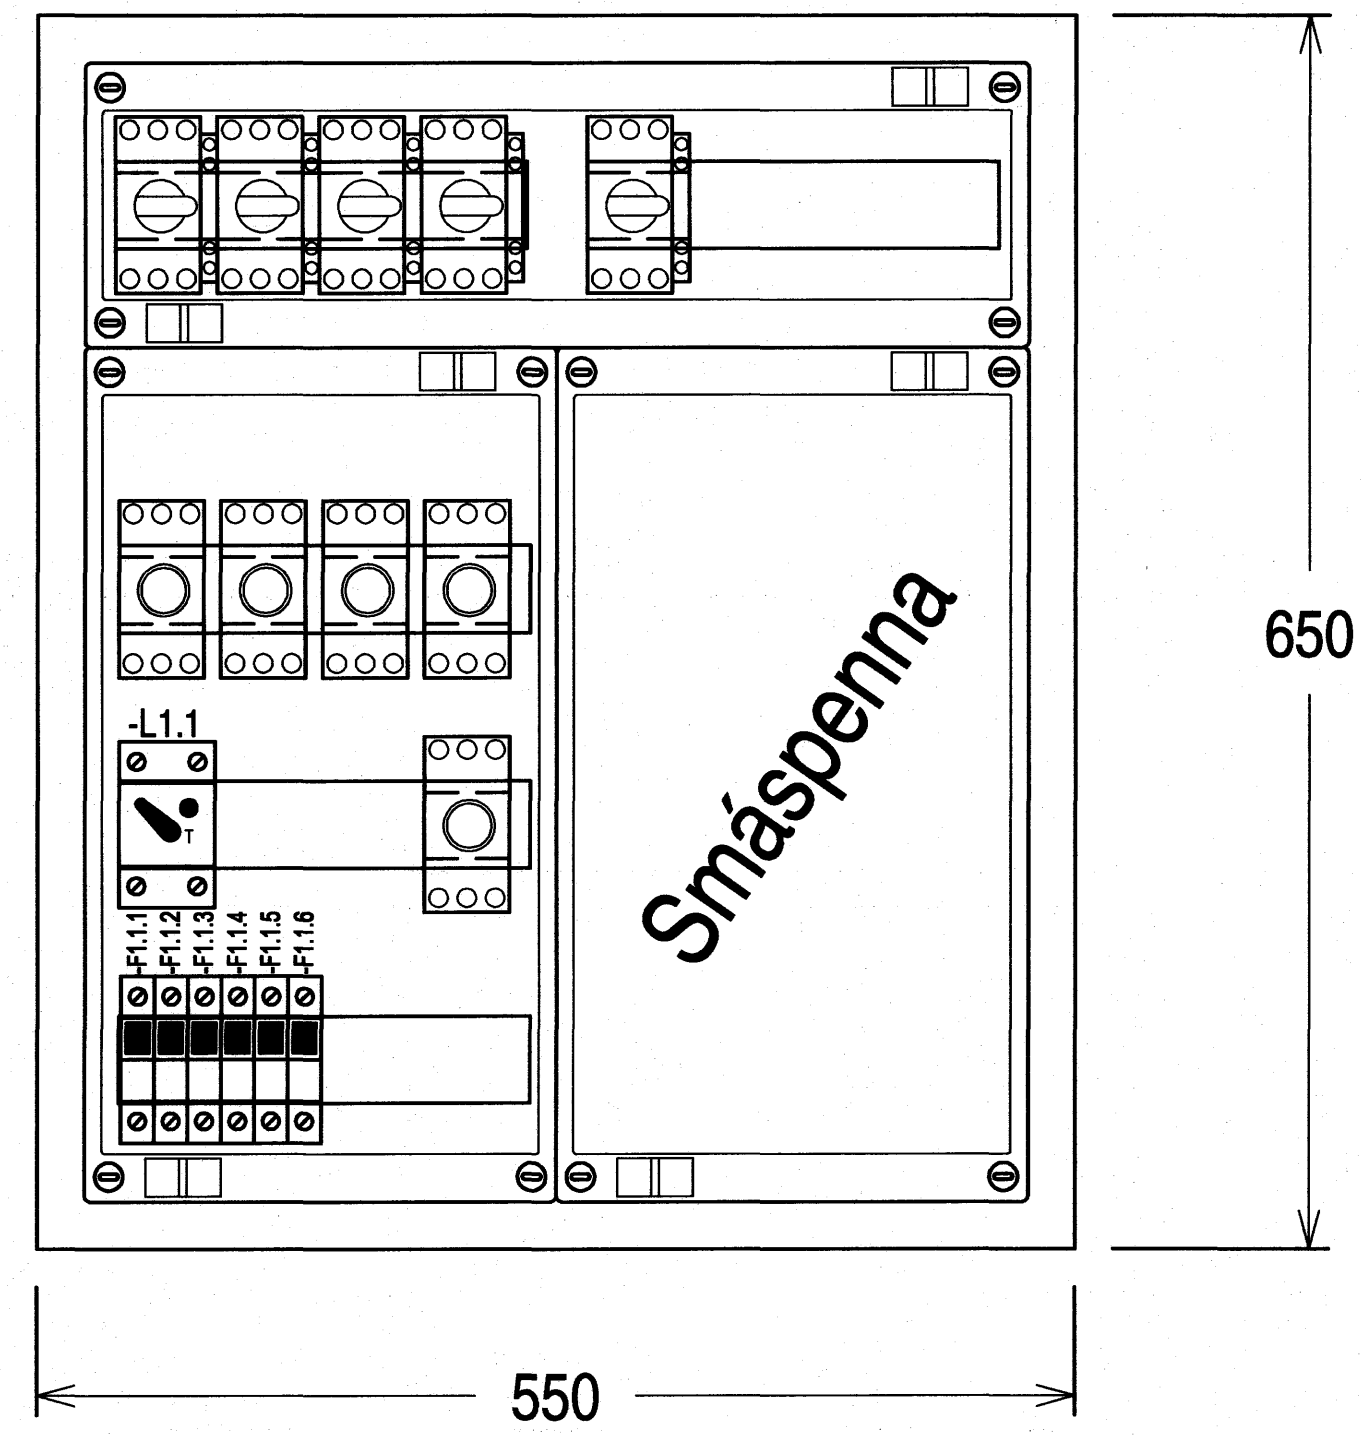

Útlit lág og smáspennutöflu sameign 1-5 hæð

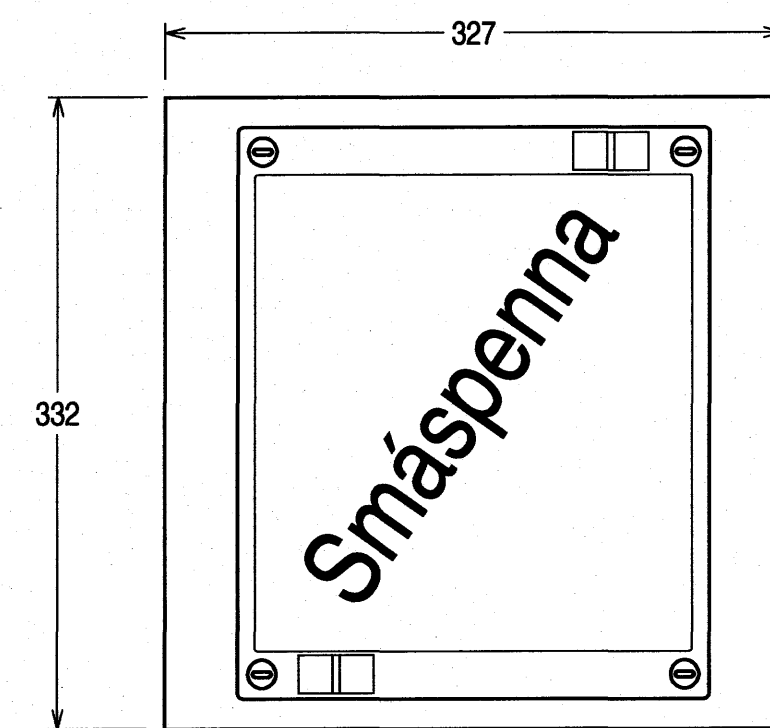

Hönnuður:
Gunnar E. Sverrisson
Yfirfarð:

Samþykkt: Davíð Sólvasar *[Signature]* Kt: 100356-3339

Breytingar:

Aðalhönnuður: *[Signature]*

Fjölbýlishús
Skipalón 24
220 Hafnarfirði

Einlínamynd
Útlit greinatöflu 6.hæð og sameign hæða
Mkv: ----

RTS
VERKFRÆÐISTOFA

Grensásvegur 3
108 Reykjavík
Sími 520 9900
Fax 520 9901
www.rts.is



FS 88744

83-1840-1-

xx1104

A

05.04.2006