



Tillaga að uppröðun í aðaltöflu T0.0

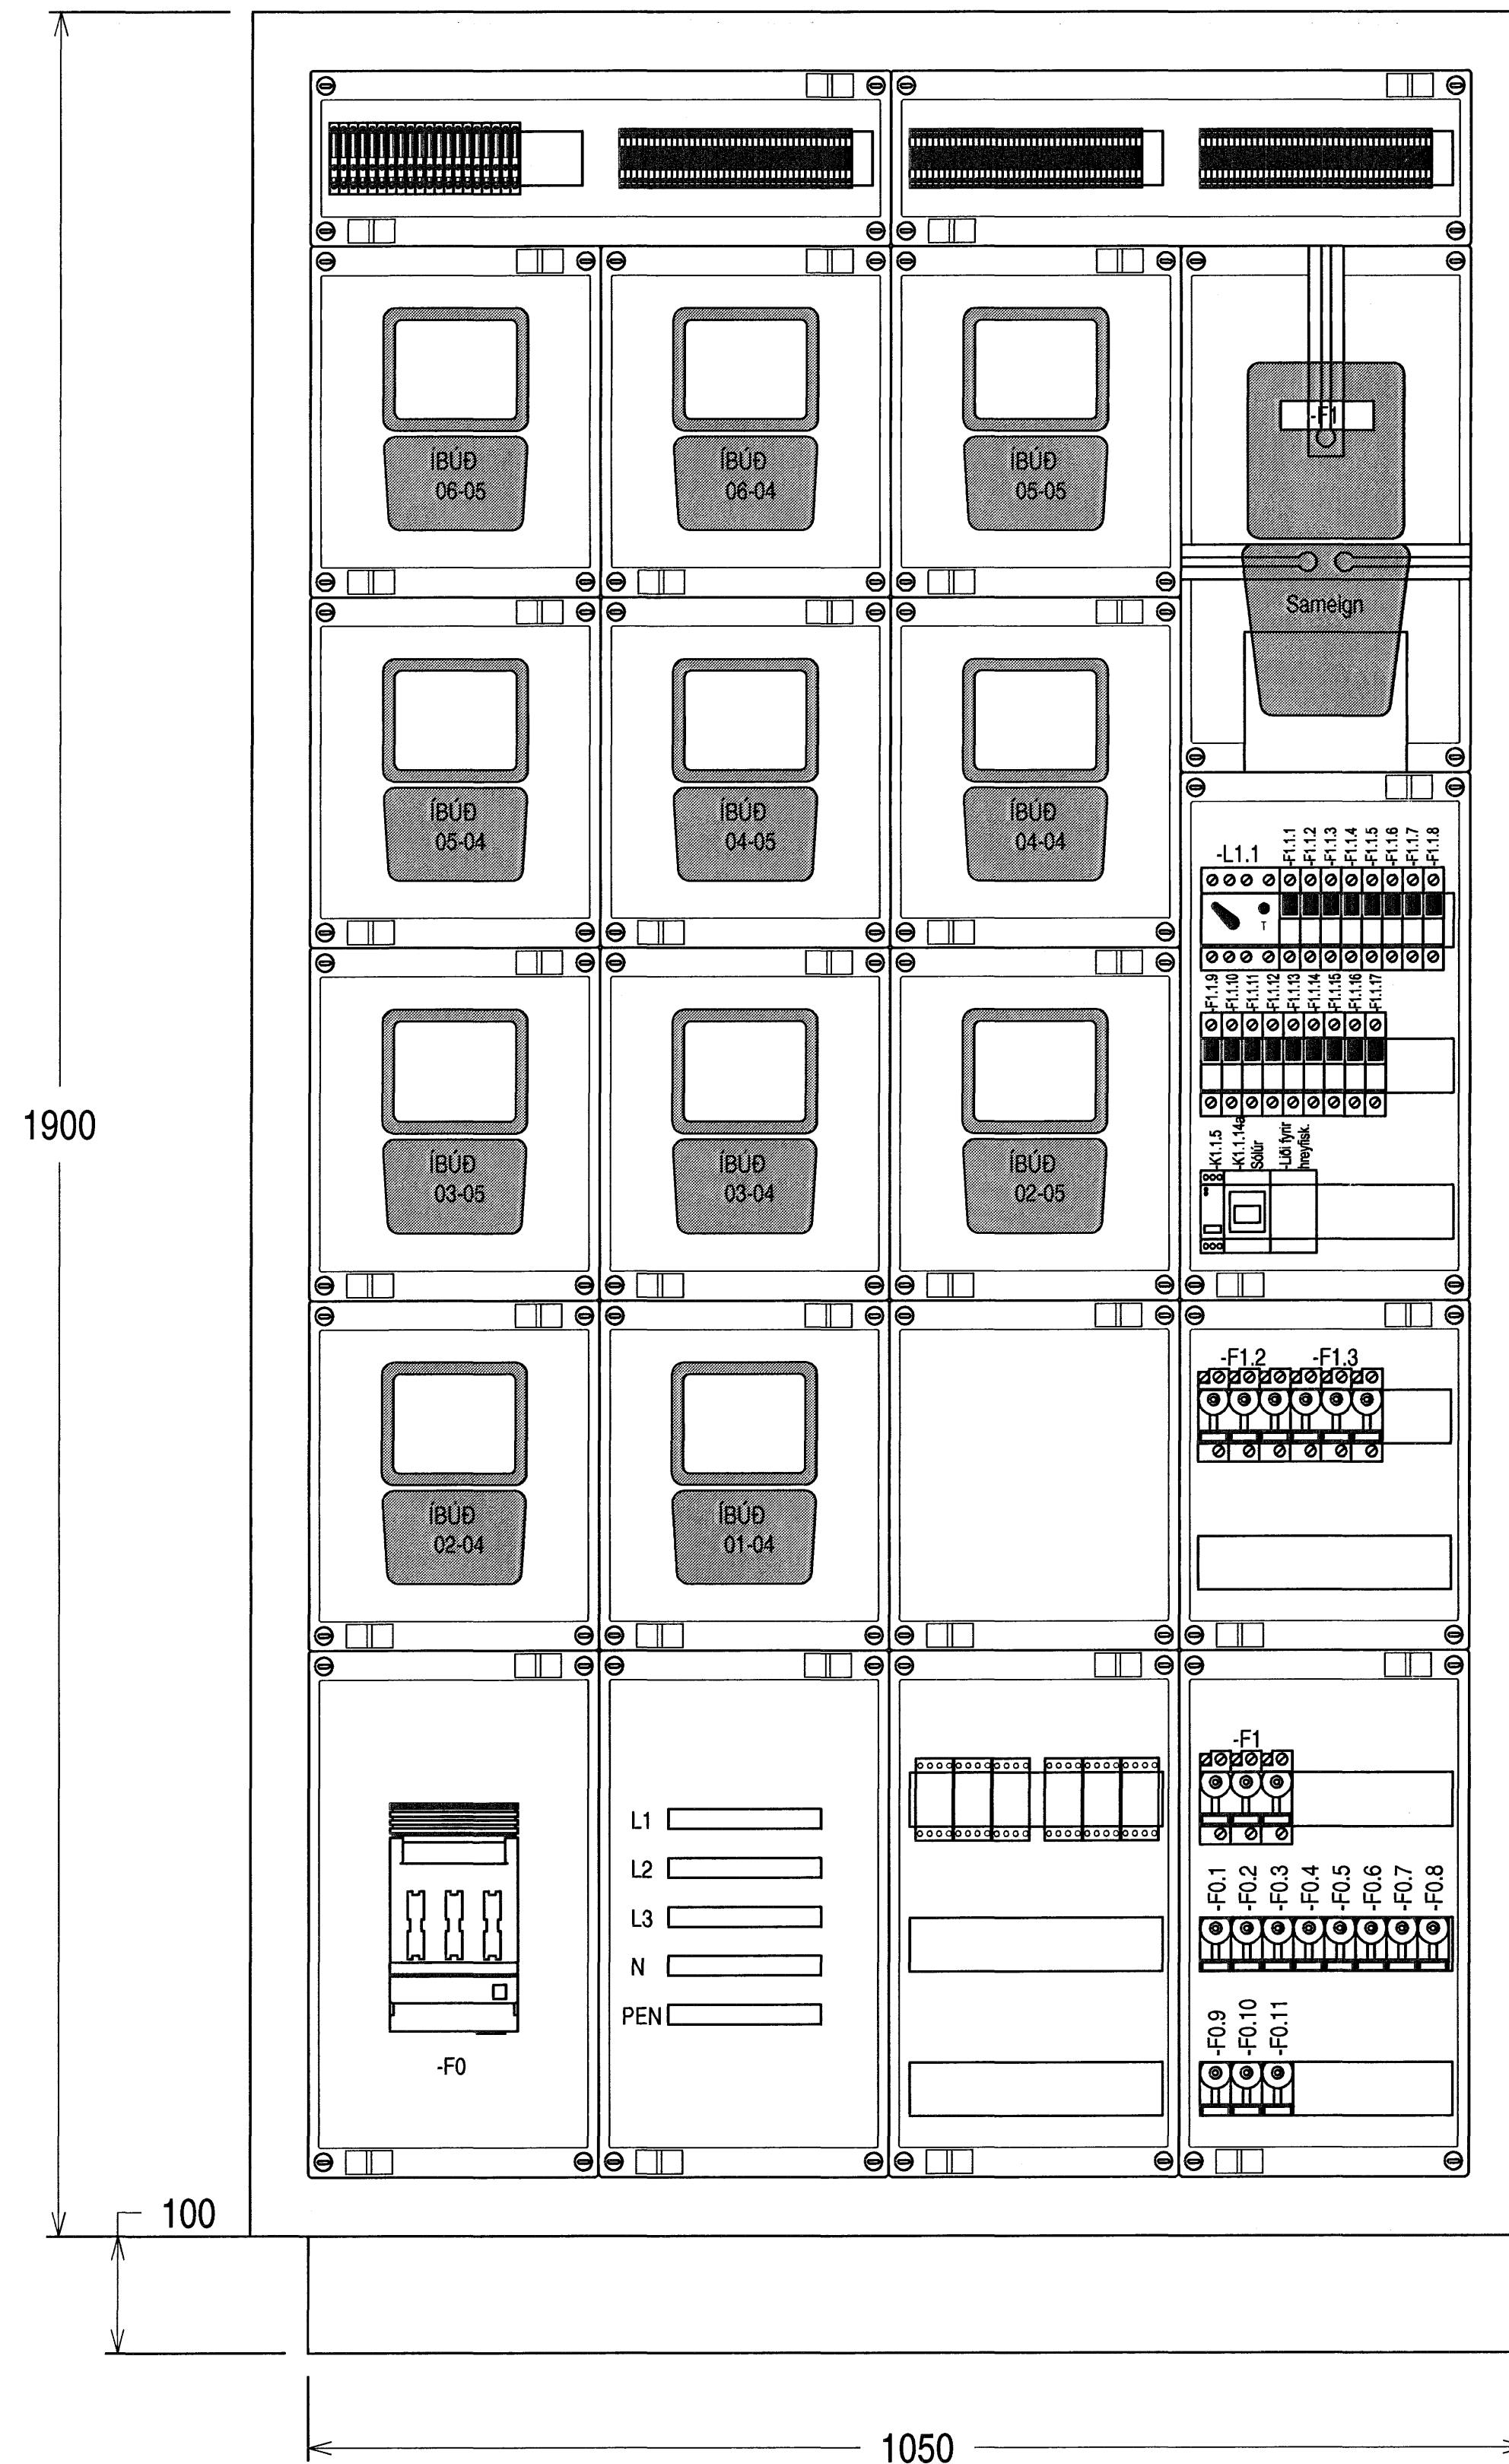

Tillaga að uppröðun í greinatöflum í íbúðum
Stærð taflna sé sem næst uppgefnum málum

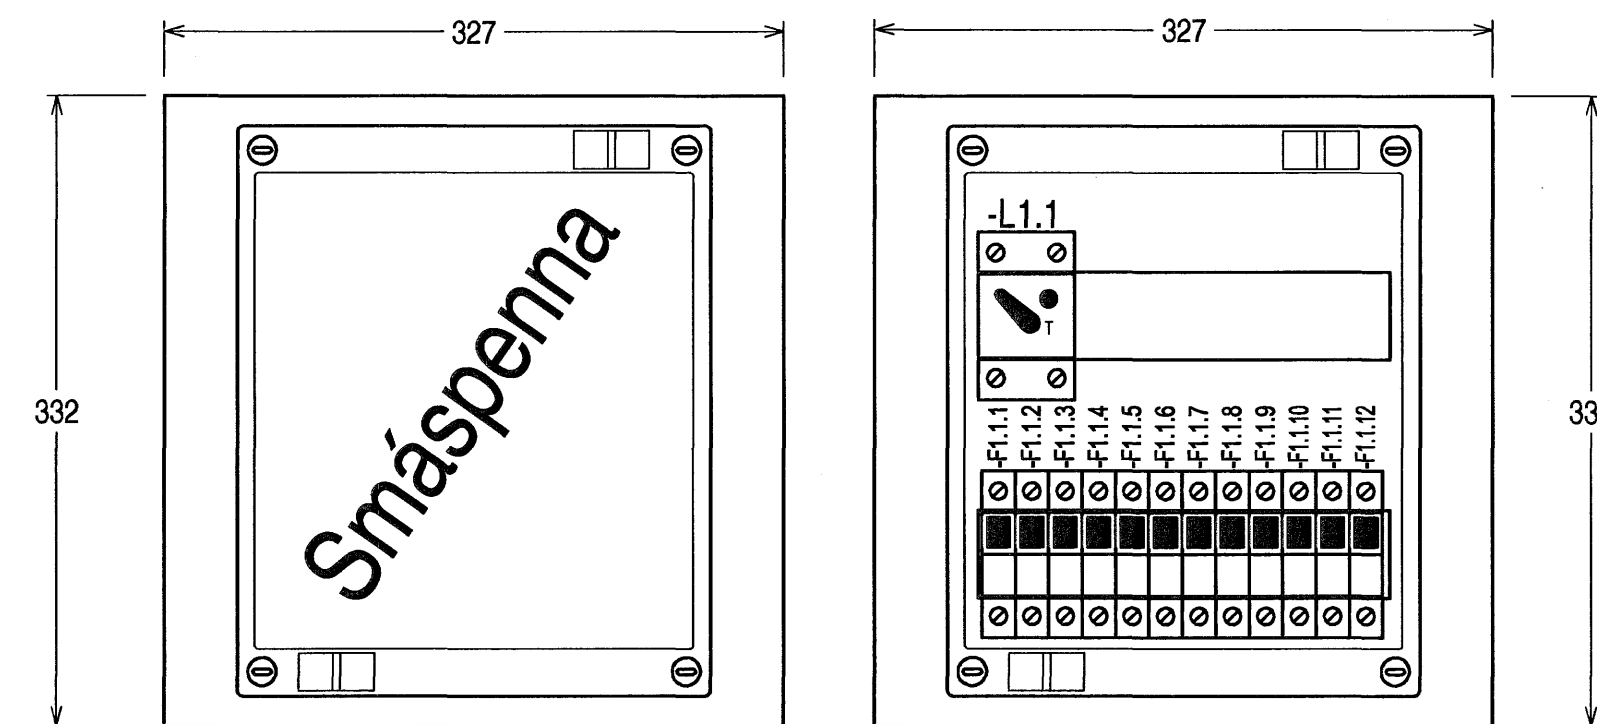

Hönnuður:
Gunnar E Sverrisson
Yfirfarir:
.....
Samþykkt: Davíð Stólvason *[Signature]* M-100356-3339

Breytingar:
.....
.....
.....
.....
.....
.....

Aðalhönnuður: *[Signature]*

Fjölbýlishús
Skipalón 24
220 Hafnarfirði

Einlínunmynd
Útlit aðaltöflu og greinatöflum íbúðum
Mkv: ----

RTS
VERKFRÆÐISTOFA
Grensásvegur 3
108 Reykjavík
Sími 520 9900
Fax 520 9901
www.rts.is

FRV
VERKFRÆÐINGAR
VERKFRÆÐINGAR

BS EN ISO 9001:2000
OKAS
FS 88744

83-1840-1-
05.04.2006

xx1103
A