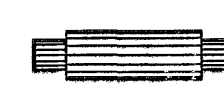


ÚTSOG			
NR.	GERD.	STÉRÐ/DREIFARI/BOX	TEG.
U1	ÚTSOGSVENTILL, HVÍTUR MED LAUSRI KEILU OG BRÆDIVARI 26 L/s, 25dB (A)	100	
U2	ÚTSOGSVENTILL, HVÍTUR MED LAUSRI KEILU OG BRÆDIVARI 35 L/s, 25dB (A)	125	
U3	ÚTSOGSVENTILL, HVÍTUR MED LAUSRI KEILU OG BRÆDIVARI 70 L/s, 25dB (A)	250	



LOFTSTOKKAR OG TENGISTYKKI:

- STOKKAR OG TENGISTYKKI ERU ÝMIST SIVALIR EDA FERKANTADIR.
- STOKKAR ERU ÚR GALV. STÁLPLÖTUM, LÁGMARKSPYKKT SEM HÉR SEGIR:
PVERMÁL EDA STÉRSTA HLID < 300mm : PYKKT 0,63mm
PVERMÁL EDA STÉRSTA HLID 301-750mm : PYKKT 0,8mm
PVERMÁL EDA STÉRSTA HLID 751-1400mm : PYKKT 1,0mm
PVERMÁL EDA STÉRSTA HLID 1401-2200mm : PYKKT 1,25mm
PVERMÁL EDA STÉRSTA HLID ≥2200mm : PYKKT 1,5mm
- KERFI SKULU MINNST UPPFYLLA ÞÉTTLEIKAFLOKK B SKV. DS 447.
- ALLAR HLIDAR Í KÖNTUÐUM STOKKUM SKAL STYRKJA MED KRÖSSBROTI.
- STOKKAR SKULU HENGDIR Í STEYPU MED 10mm SNITTEINUM MÖRBOLTUM.
- VID ALLAR, BRUNA- OG SPJALDLOKUR KOMI GAUMLÖGUR.
- FRÁGANGUR SKAL VERA Í SAMREMI VID GILDANDI STAÐLA OG REGLUGERDIR.



SL = STILLILOKA
ML = MÓTORLOKA
BL = BRUNALOKA
RL+BL
GL = GAUMLÖGA

 HLLJÓÐGILDRA MED 50mm EIN.
L=LENGD

SKÝRINGAR:

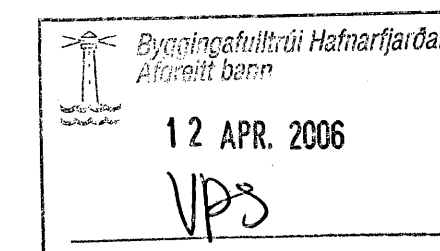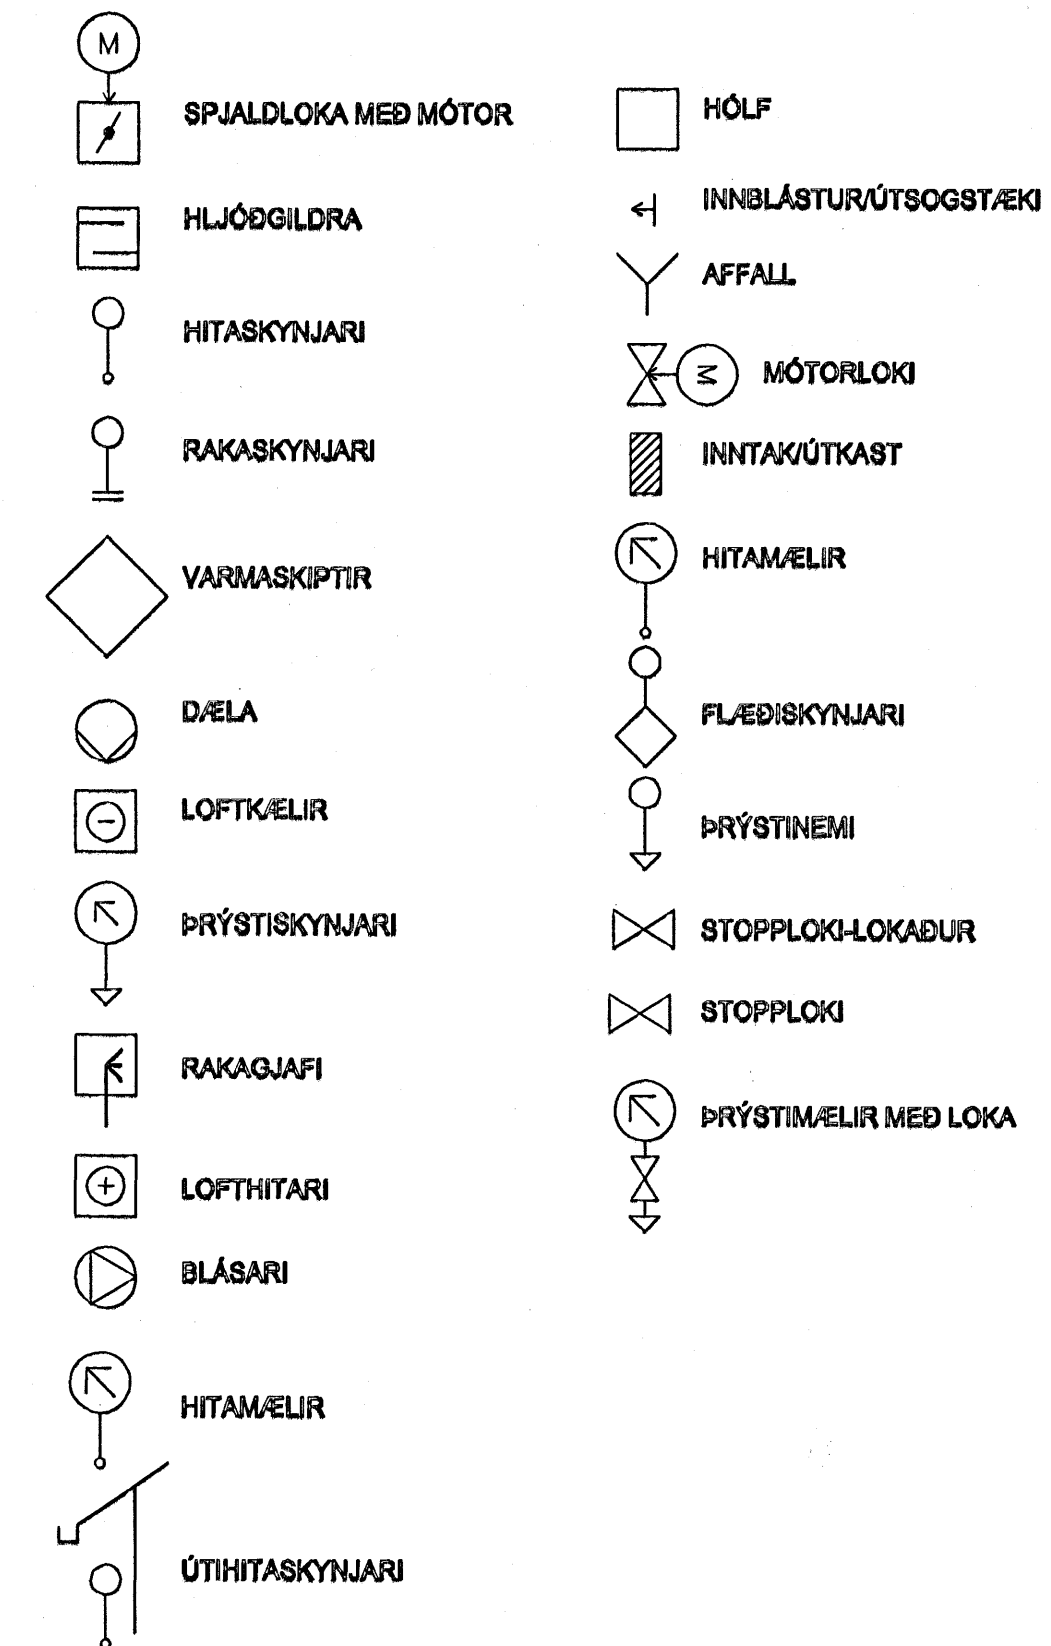

Swm. 8. 19054-3419

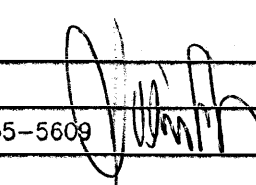A	10.04.06	BETT VID RISTA- OG DREIFARALISTA	BS	SAS
ÓTG.	DAGS.	BREYTING:	HANNAD	SAMP.
HERJÓLFSGATA 36, 38 OG 40 LANGEYRARMÖLUM HAFNARFIRÐI			LOFTRESILAGNIR SKÝRINGAR	
Aritun 19gg. hönnuðar: Sveinn Aki Sverrisson Kt.230855-5609				
VSB VERKFRÆDISTOFA				
 BLÁSHRAUNI 20-220 HAFNARFJÖRÐUR Héimasíða: www.vsb.is • Netfang: vsb@vsb.is Sími: 585-8600 Fax: 585-8610 Kt: 710796-2899			Hannað: BS	Teiknað: BS
			Mál: Yfirforið: SAS	
			Dags: 24.01.05	Nr: 04758-L00A