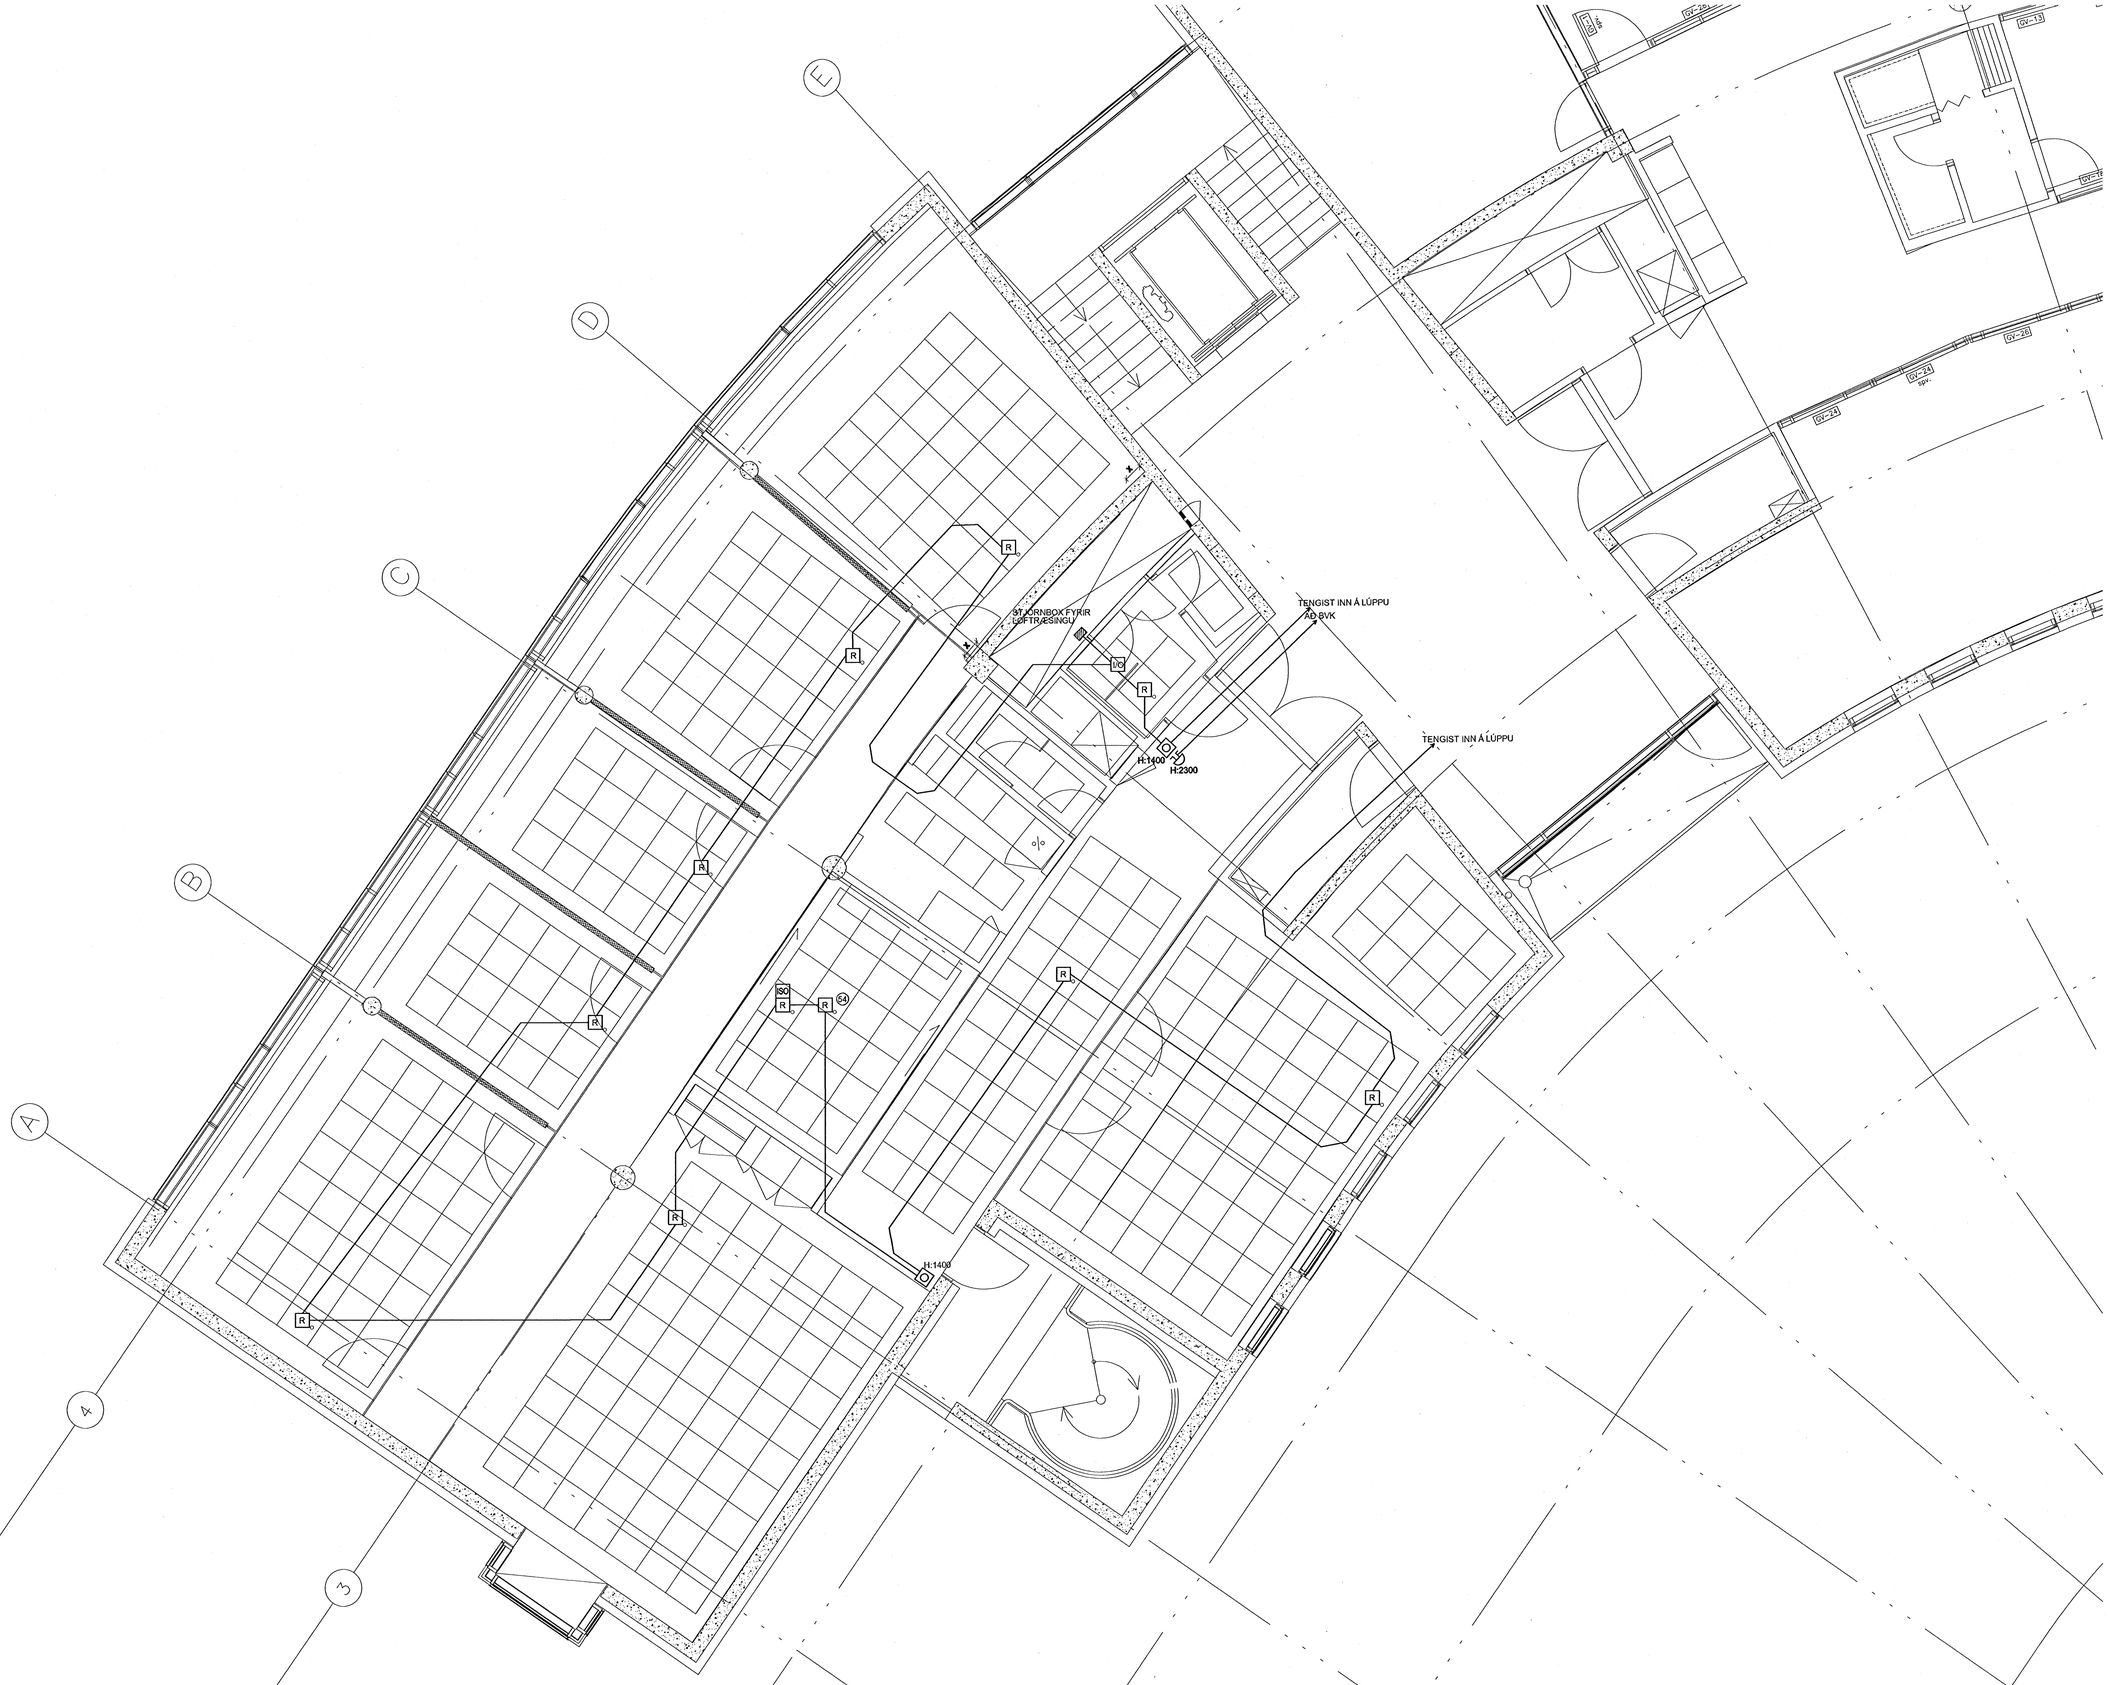

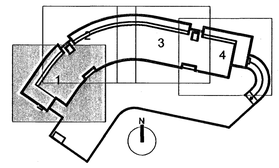

0 1 2 3m

Mkv.1:50

Útg.	Dags.	Skýring	Hannað/Yfirfarið

VSB

VERKFRÆÐISTOFA

BÆJARHRAUN 20 · 220 HAFNARFJÖRÐUR · KENNIT. 710796-2899
vsb@vsb.is · Sími 585 8600 · Fax 585 8610 · www.vsb.is

Áritun sérhönnuðar
ÖRN GUÐMUNDSSON kt. 220961-2739

Verkheiti
DALSHRAUN 1
HAFNARFJÖRÐUR

Verkhluti
RAFKERFI
BRUNAVIÐVÖRUNARKERFI
3.HÆÐ - SVÆÐI 1

Hannað	Teiknað	Yfirfarið	Kvarði		Síða
BSG	BSG	ÖG	1:50	/ A1	-
Dags.		Verkefni	Teikning		Útgáfa
05.04.06		03841	R531		-

\\vsbserver\verk\2005\03841\203841-Dalshraun 1\Sheets\R531.dwg