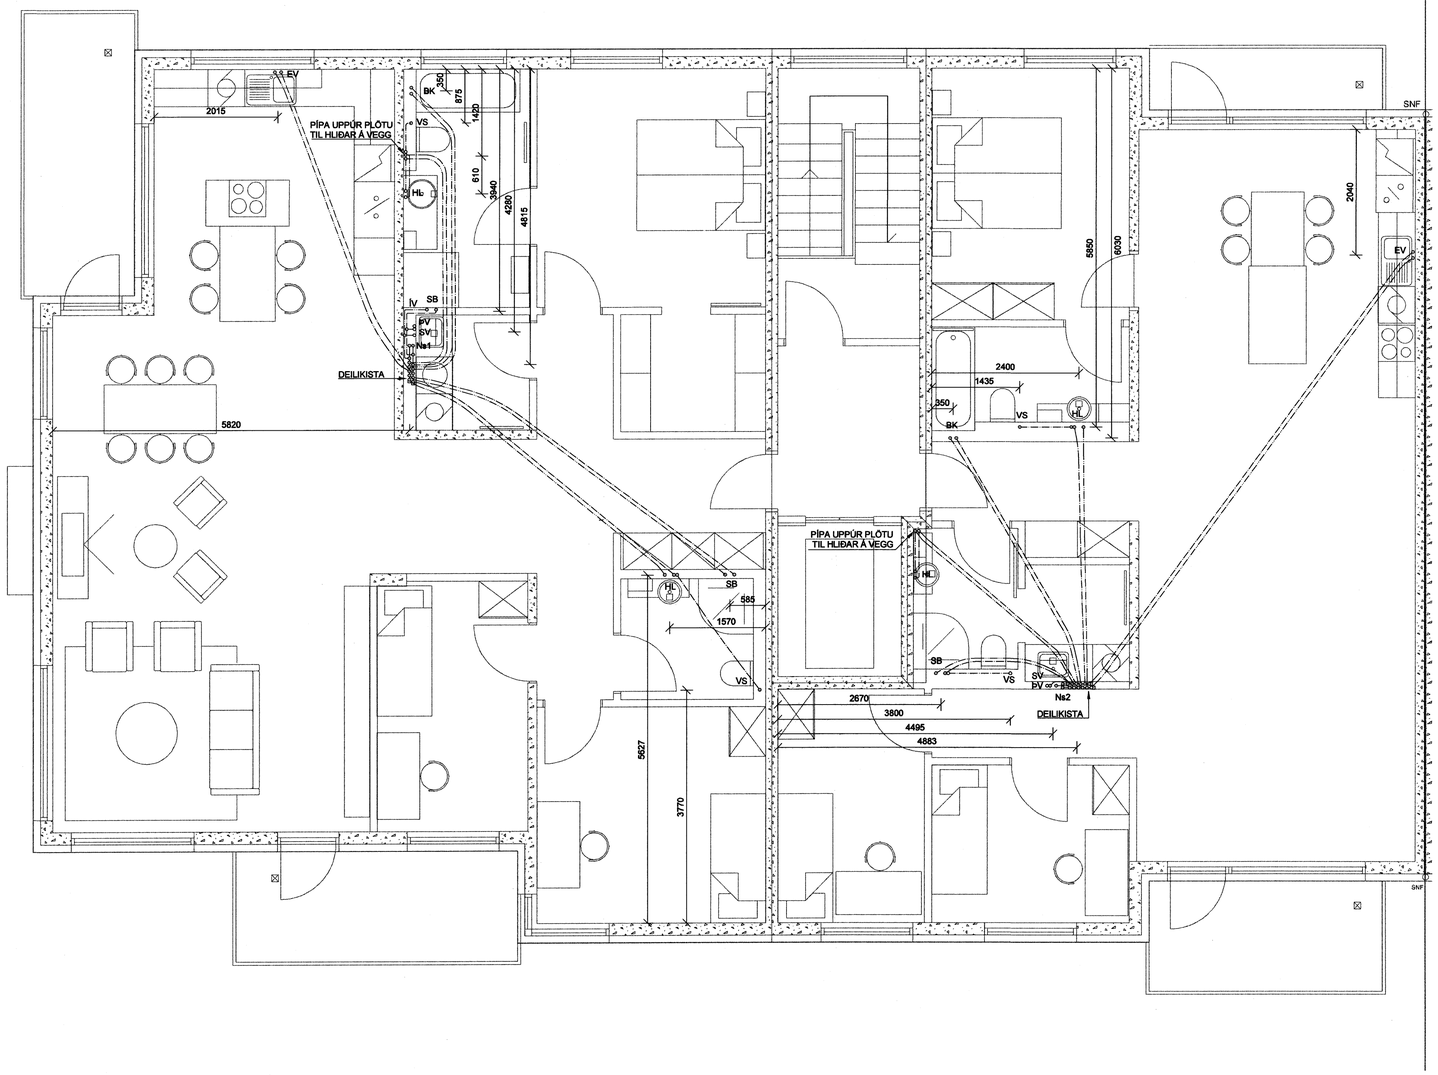

SKÝRINGAR

SVERLEIKI LAGNA

Neysluvatnslagnir sem eru steyptar í plötu skulu vera Ø16mm rör í rör kerfi.

Ns = Neysluvatnsstammi

SKIPALÓN 22-26

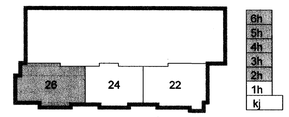

DEILIGRIND RÖR Í RÖR

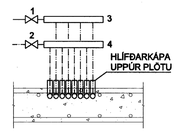

SKÝRINGAR

1. STOPPLOKI Ø20
2. STOPPLOKI Ø20
3. DEILIKISTA FYRIR HEITT VATN
4. DEILIKISTA FYRIR KALT VATN

Byggingafulltrúi Hafnarfjarðar
Afgreitt þann
11 MAY 2006
VPS.

Útg.	Dags.	Skýring	Hannað/Yfirfarið

VSB
VERKFRÆÐISTOFA
BÆJARHRAUN 20 · 220 HAFNARFJÖRÐUR · KENNIT. 710796-2899
vsb@vsb.is · Sími 585 8600 · Fax 585 8610 · www.vsb.is

Áritun sérhönnuðar: Sveinn Áki Sverrisson Kt: 230855 5609

Verkheiti: SKIPALÓN 22-26 HAFNARFIRÐI

Verkhluti: LAGNIR
NEYSLUVATN 2-6. HÆÐ, HÚS NR. 26
GRUNNMYND

Hannað	Teiknað	Yfirfarið	Kvarði		Síða
JGR	JGR	SÁS	1:50	/ A1	-
Dags.		Verkefni	Teikning		Útgáfa
09.05.2006		05857	26 P321		-

\\vsbserver\verk\2005\05857\05857-Skipalón 22-26\Sheets\La\22 P321.dwg