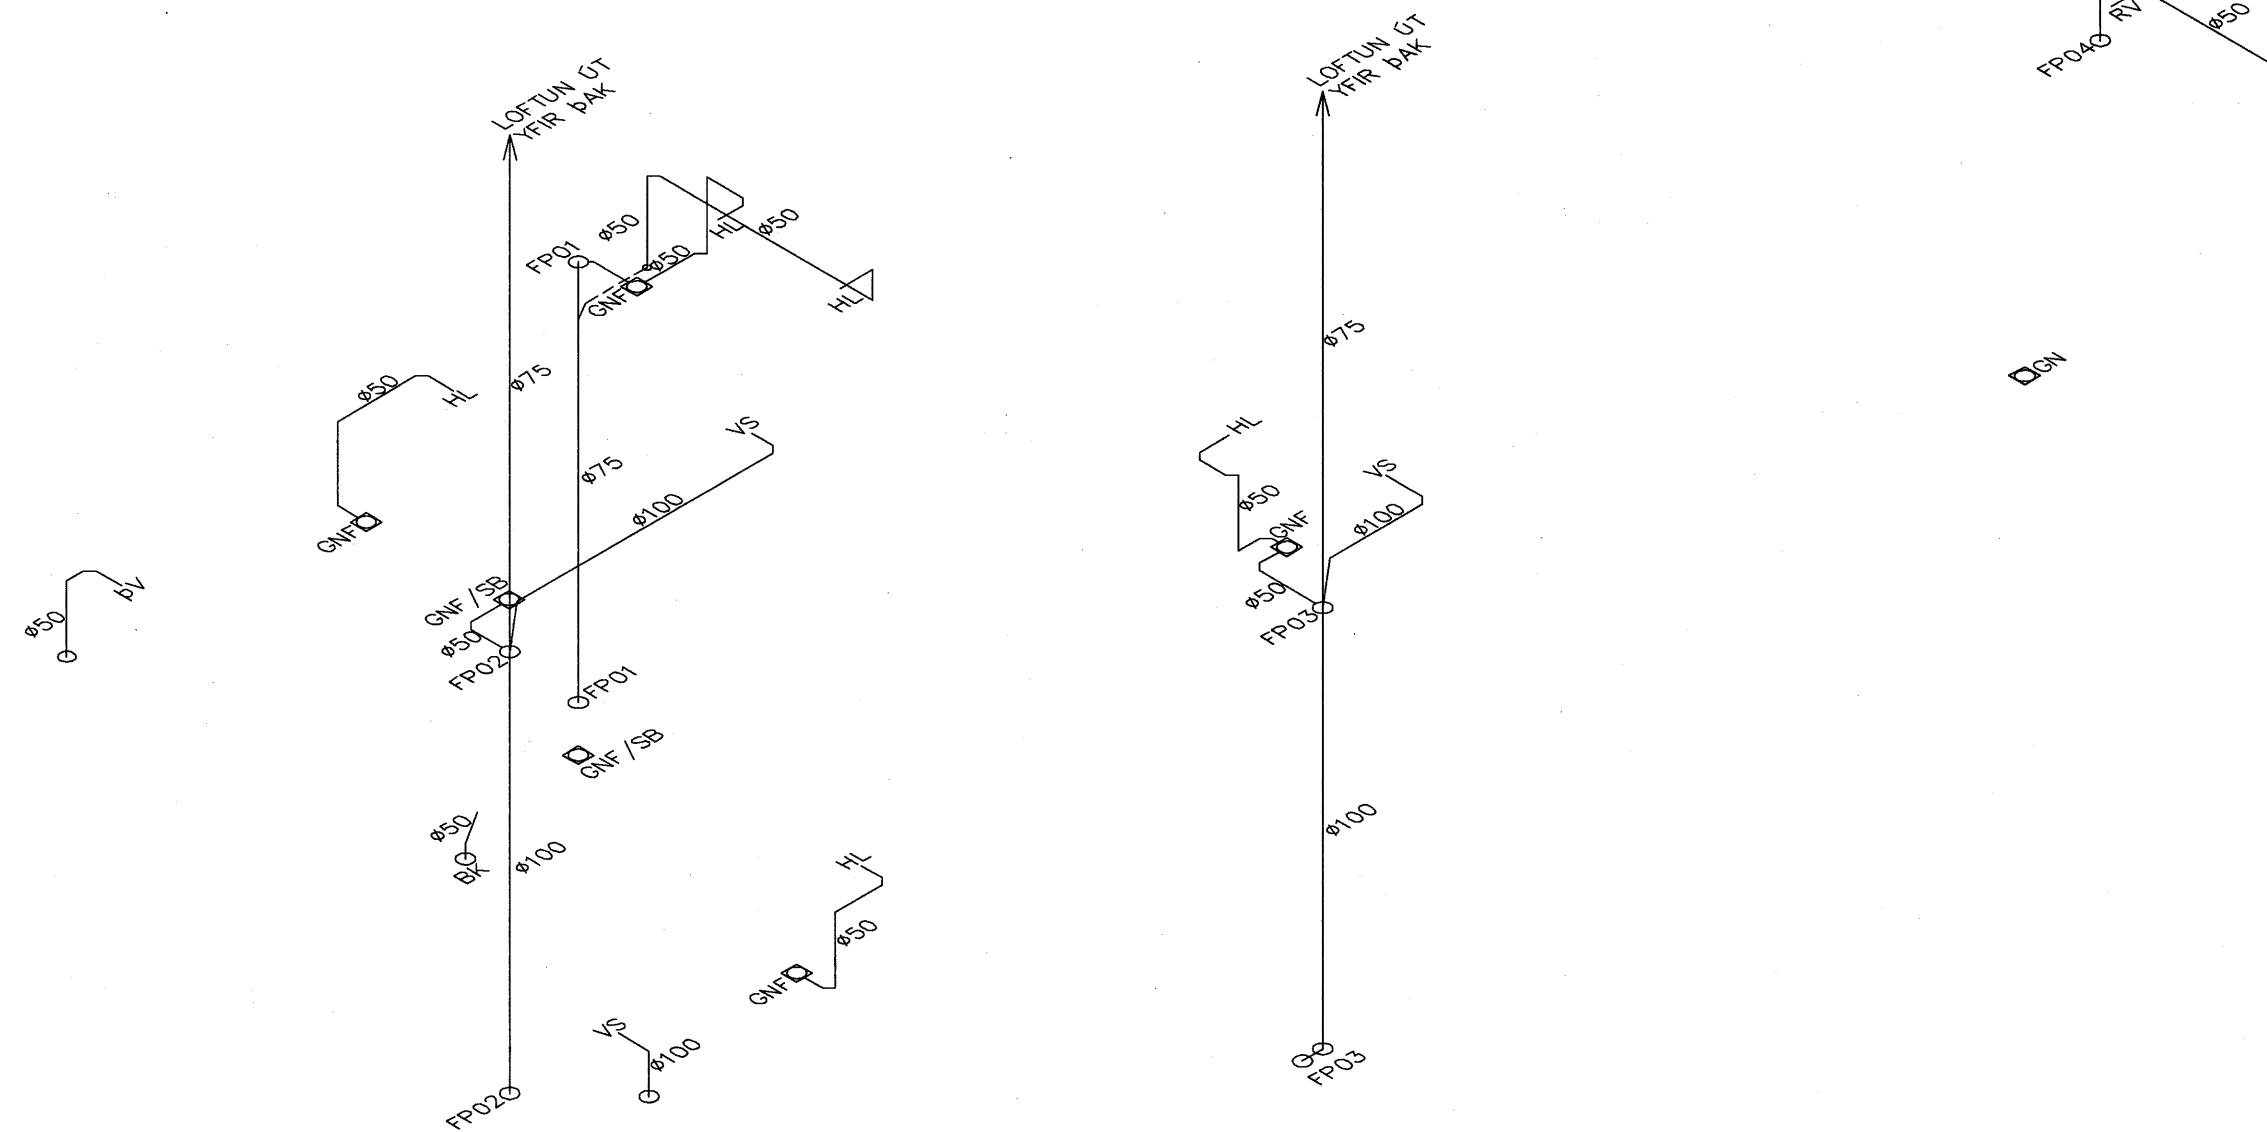


RÚMMYND STAMMA
1:50




SKÝRINGAR

FRÁRENNISLAGNIR TENGIST FALLPÍPUM MEÐ TVEIMUR 45° BEYGJUM (EKKI EINNÍ 90° BEYGJU) ALLAR LAGNIR INNAHÚSS ERU ÚR PP (SJÁ L00)

SKÝRINGAR

ALLAR LAGNIR FRÁ HL, ÞN, RV, BK, GN/GNF OG SB AÐ FALLPÍPUM EÐA STÚTUM Í BOTNPLÖTU ERU Ø50.
ALLAR LAGNIR FRÁ VS AÐ FALLPÍPU EÐA STÚTUM Í BOTNPLÖTU ERU Ø110.
OFANGREINT GILDIR NEMA ANNAÐ SÉ TEKID FRAM Á RÚMMYNDINNI.

 **Samþykkt þann**
08 MAÍ 2007

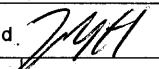
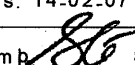
Byggingafulltrúinn í Hafnarfirði
F.h. Sigurbjartur Halldórsson

Nr.	Dags.	Breyting	Af

MÆLINGAR OG RÁÐGJÖF EHF
Dalbrún 10, 701 Egilstaðir
Sími: 471-2620, Netfang: mor@simnet.is

HLÍÐARÁS 31
HAFNARFJÖRÐUR

LAGNIR
STAMMAR

Teikn. BG/SG	Hönnuður aðaluppdr.	
Dags: 14.02.07	Mkv: 1:50	Nr: L06
Samþ. 	Stefán Guðmundsson Kt. 301171-4989	