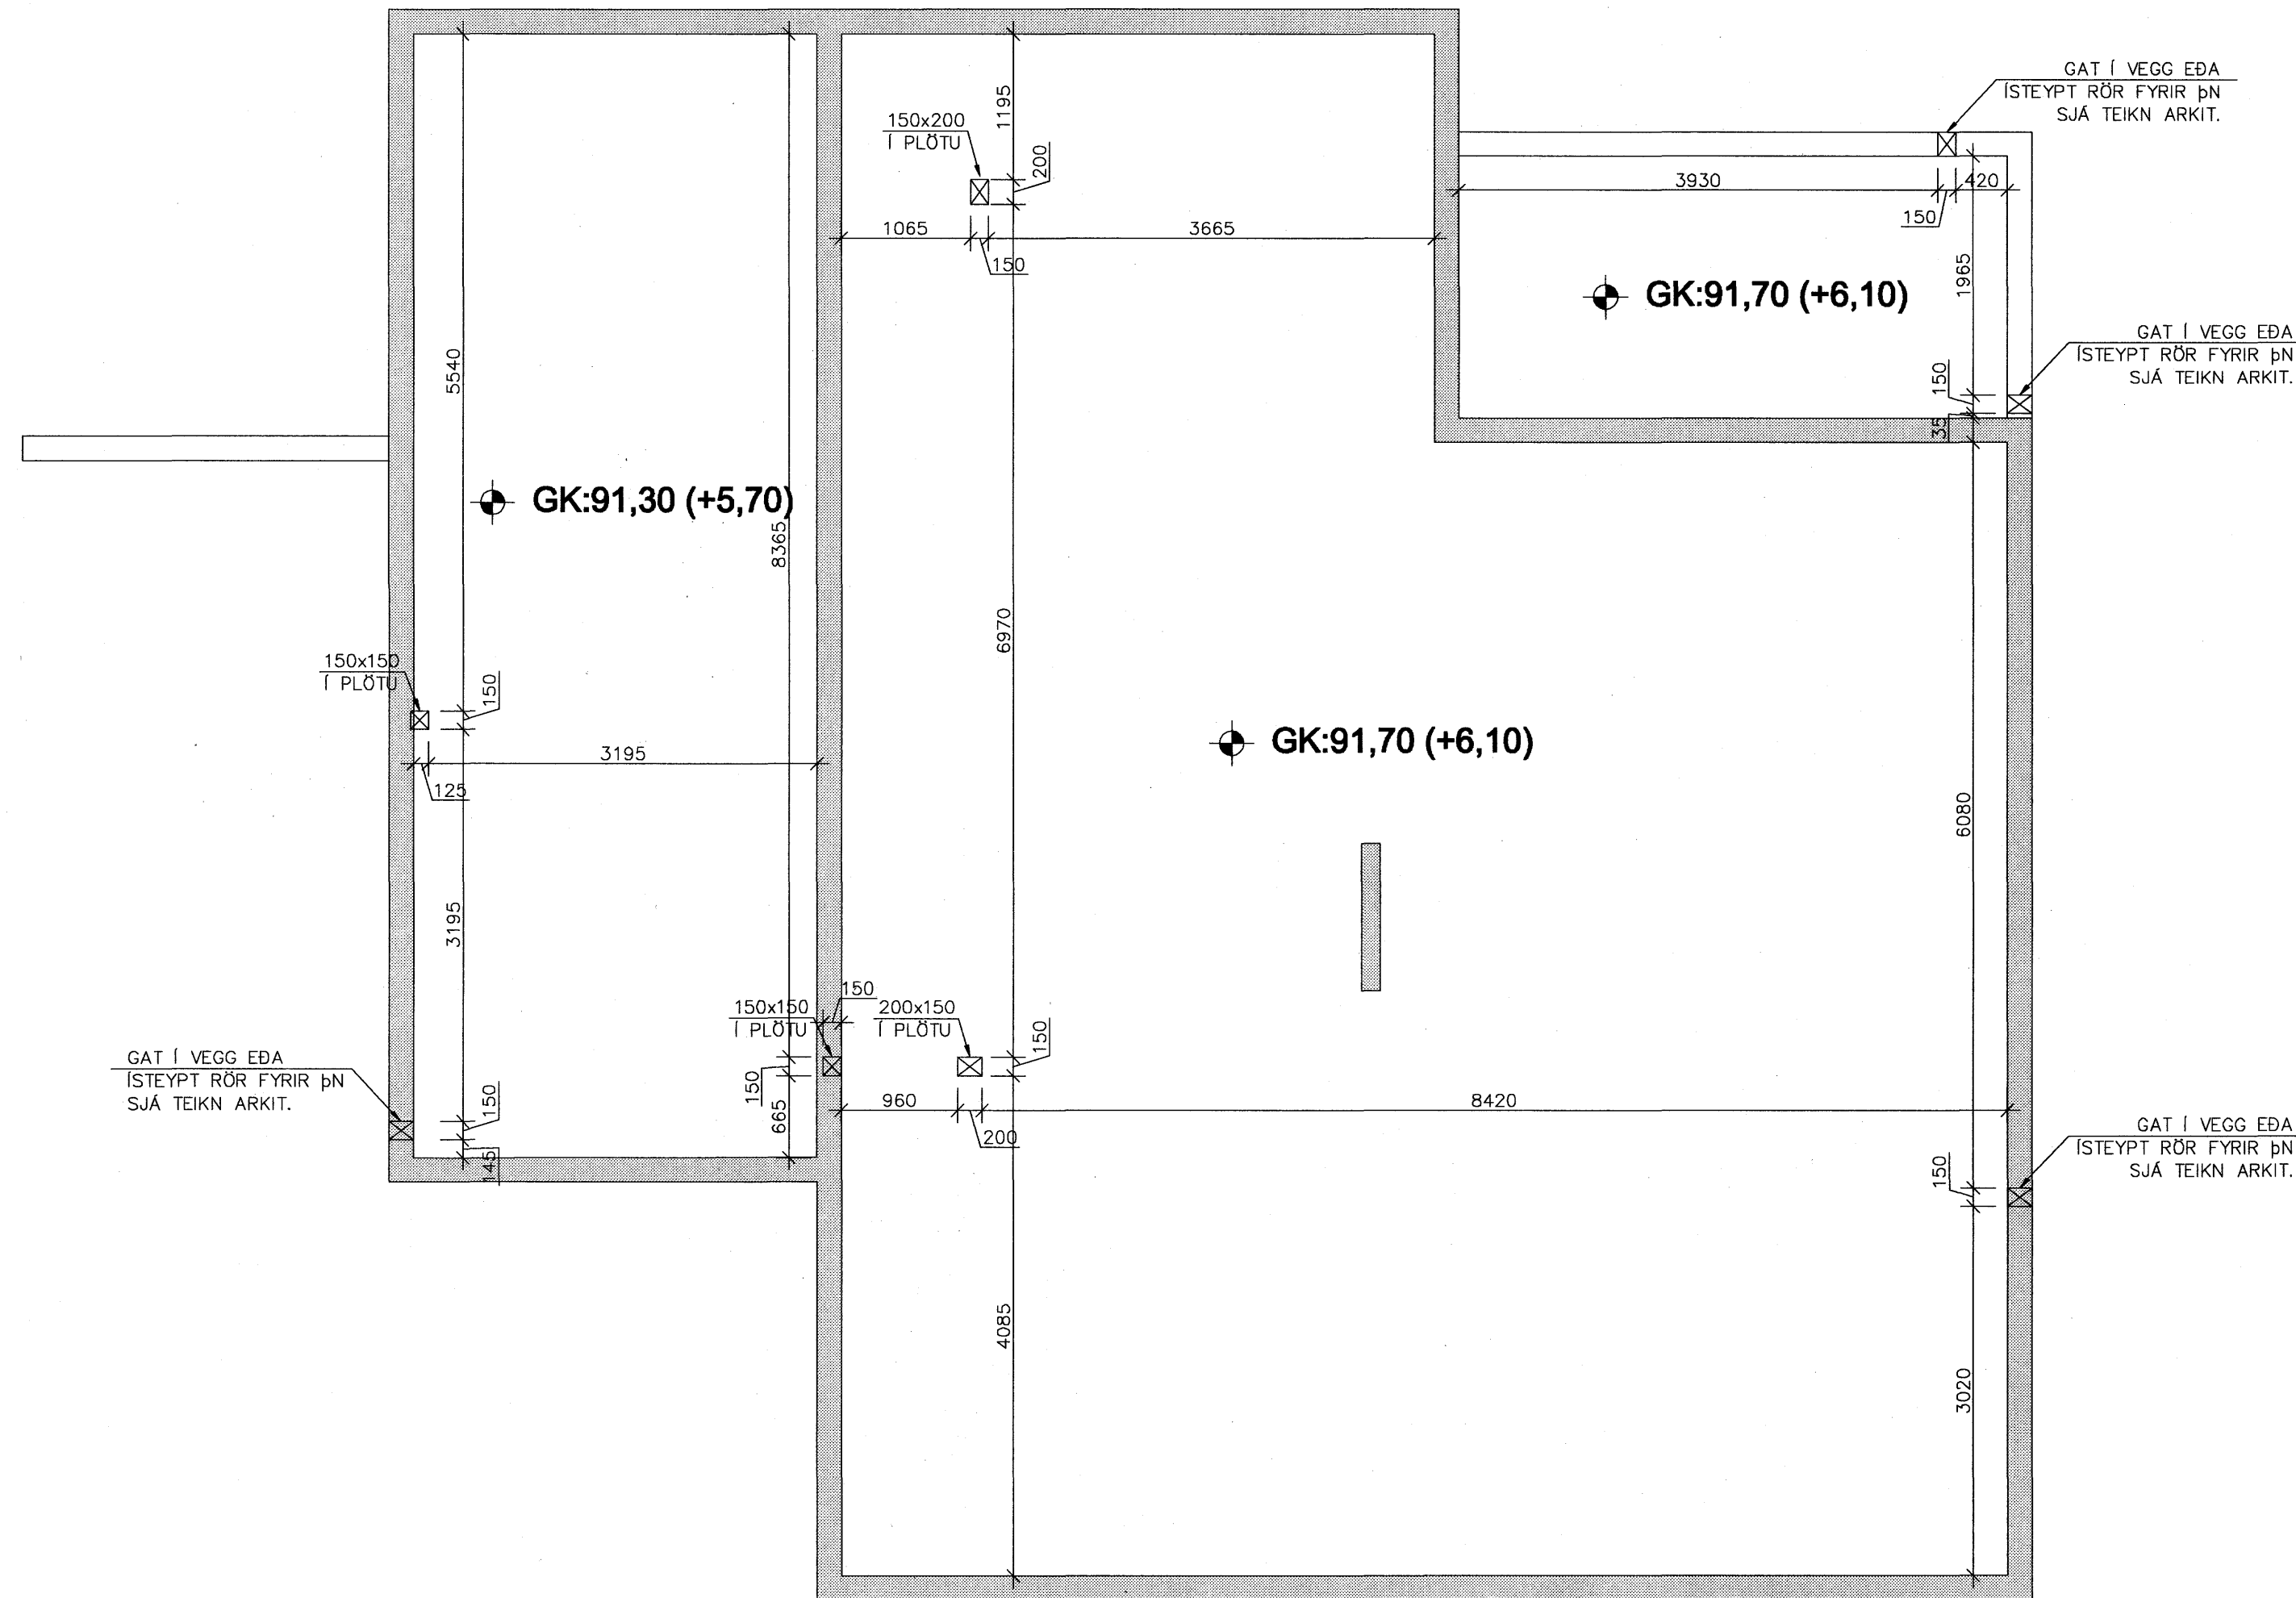



GRUNNMYND GATAPLANS
ÞAKPLÖTU
1:50

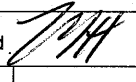
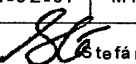


SKÝRINGAR

- ☒ 150x200 K:1,2 GAT SEM ER 150MM Á BREIDD OG 200MM Á HÆÐ OG BOTN GATSINS Í HÆÐ 1,2M
- ☒ 150x250 D=140 ÚRTAK SEM ER 150MM Á BREIDD, 250MM Á HÆÐ OG DÝPT ÞESS 140MM.

 Samþykkt þann
08 MAÍ 2007

Byggingafultrúinn í Hafnarfirði
F.h. Sigurbjartur Halldórsson

| Nr. | Dags. | Breyting | Af |
|--|---|----------|----|
| | | | |
| <p>MÆLINGAR OG RÁÐGJÖF EHF Dalbrún 10, 701 Egilsstaðir Sími: 471.2620, Netfang: mor@simnet.is</p> | | | |
| <p>HLÍÐARÁS 31 HAFNARFJÖRÐUR</p> | | | |
| <p>GATAPLAN ÞAKPLATA GRUNNMYND</p> | | | |
| Teikn. BG/SG | Hönnuður aðaluppdr.  | | |
| Dags: 14.02.07 | Mkv: 1:50 | Nr: G04 | |
| Samþ.  Stefán Guðmundsson Kt. 301171.4989 | | | |