


GÓLFHITATAFLA FYRIR
KVISTAVELLI 18

SLAUFNA (NR)	STAÐUR	ÞÖRF (W)	LENGD (m)	MILLIBIL (mm)	RENNSLI (L/KLST)	ATH.
S101	STOFA/BORÐSTOFA	850	96	100	105	
S102	STOFA/BORÐSTOFA	1550	96	200	191	
S103	STIGI	450	40	150	56	
S104	WC	100	21	200	12	
S105	ELDHÚS	1500	66	200	185	
S106	FORSTOFA	900	42	200	111	
S107	BILGEYMSLA	1700	123	200	209	
S108	GEYMSLA	600	33	200	74	
		7650	517		943	

GRUNNMYND
1:50


GÓLFHITI MAX 28°C
RENNSLISHITI, FRAMRÁS 45°C
DT=7°C

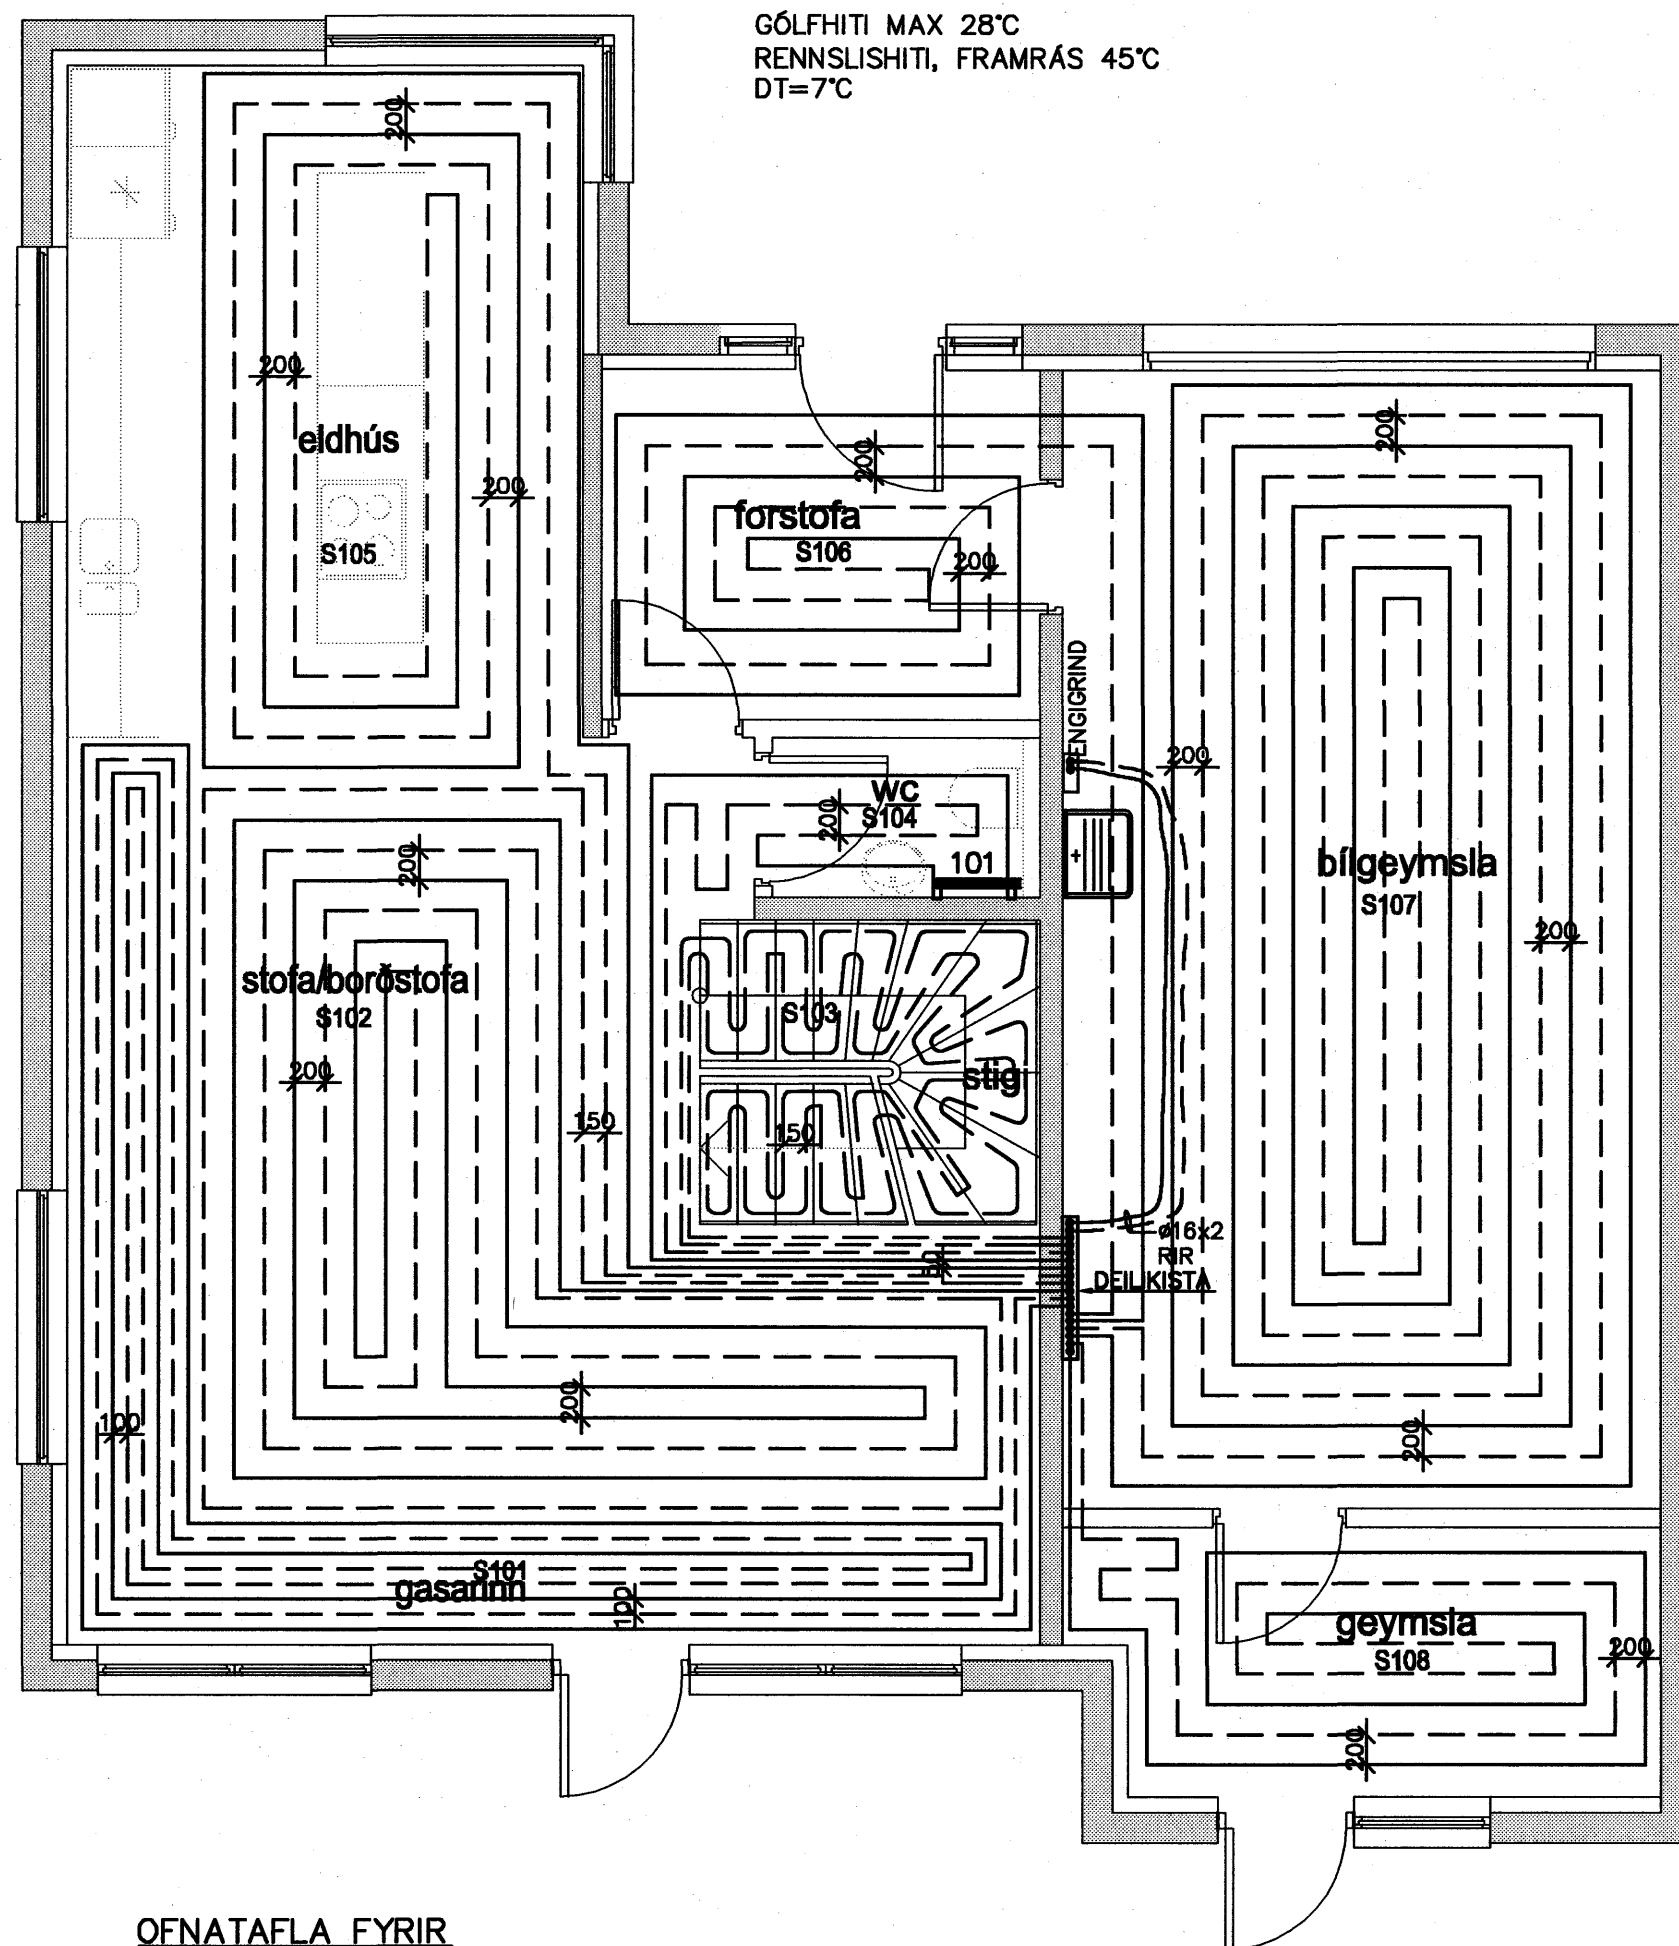

OFNATAFLA FYRIR
KVISTAVELLI 18

OFN NR.	STAÐUR	ÞÖRF (W)	LENGD (mm)	HÆÐ (mm)	TENGING	TEGUND OFNLOKA	ATH.
101	VS	500	700	1450	B-D	FJVR	E.T.V. HANDUL.OFN.
	SAMTALS	1000					


HÆÐIR OG LENGDIR Á OFNUM ERU MAXSTÆRÐIR. STAÐFESTA SKAL OFNASTÆRÐIR Á STAÐNUM FYRIR ÞÖNTUN.

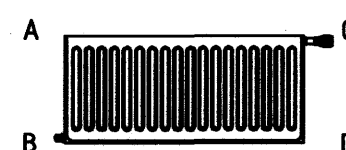

GÓLFHITATAFLA FYRIR
KVISTAVELLI 20

SLAUFNA (NR)	STAÐUR	ÞÖRF (W)	LENGD (m)	MILLIBIL (mm)	RENNSLI (L/KLST)	ATH.
S101	STOFA/BORÐSTOFA	750	96	100	92	
S102	STOFA/BORÐSTOFA	1350	96	200	166	
S103	STIGI	600	40	200	74	
S104	WC	100	21	200	12	
S105	ELDHÚS	1200	66	200	148	
S106	FORSTOFA	900	42	200	111	
S107	BILGEYMSLA	1750	123	200	215	
S108	GEYMSLA	650	33	200	80	
		7300	517		898	


GÓLFHITI MAX 28°C
RENNSLISHITI, FRAMRÁS 45°C
DT=7°C

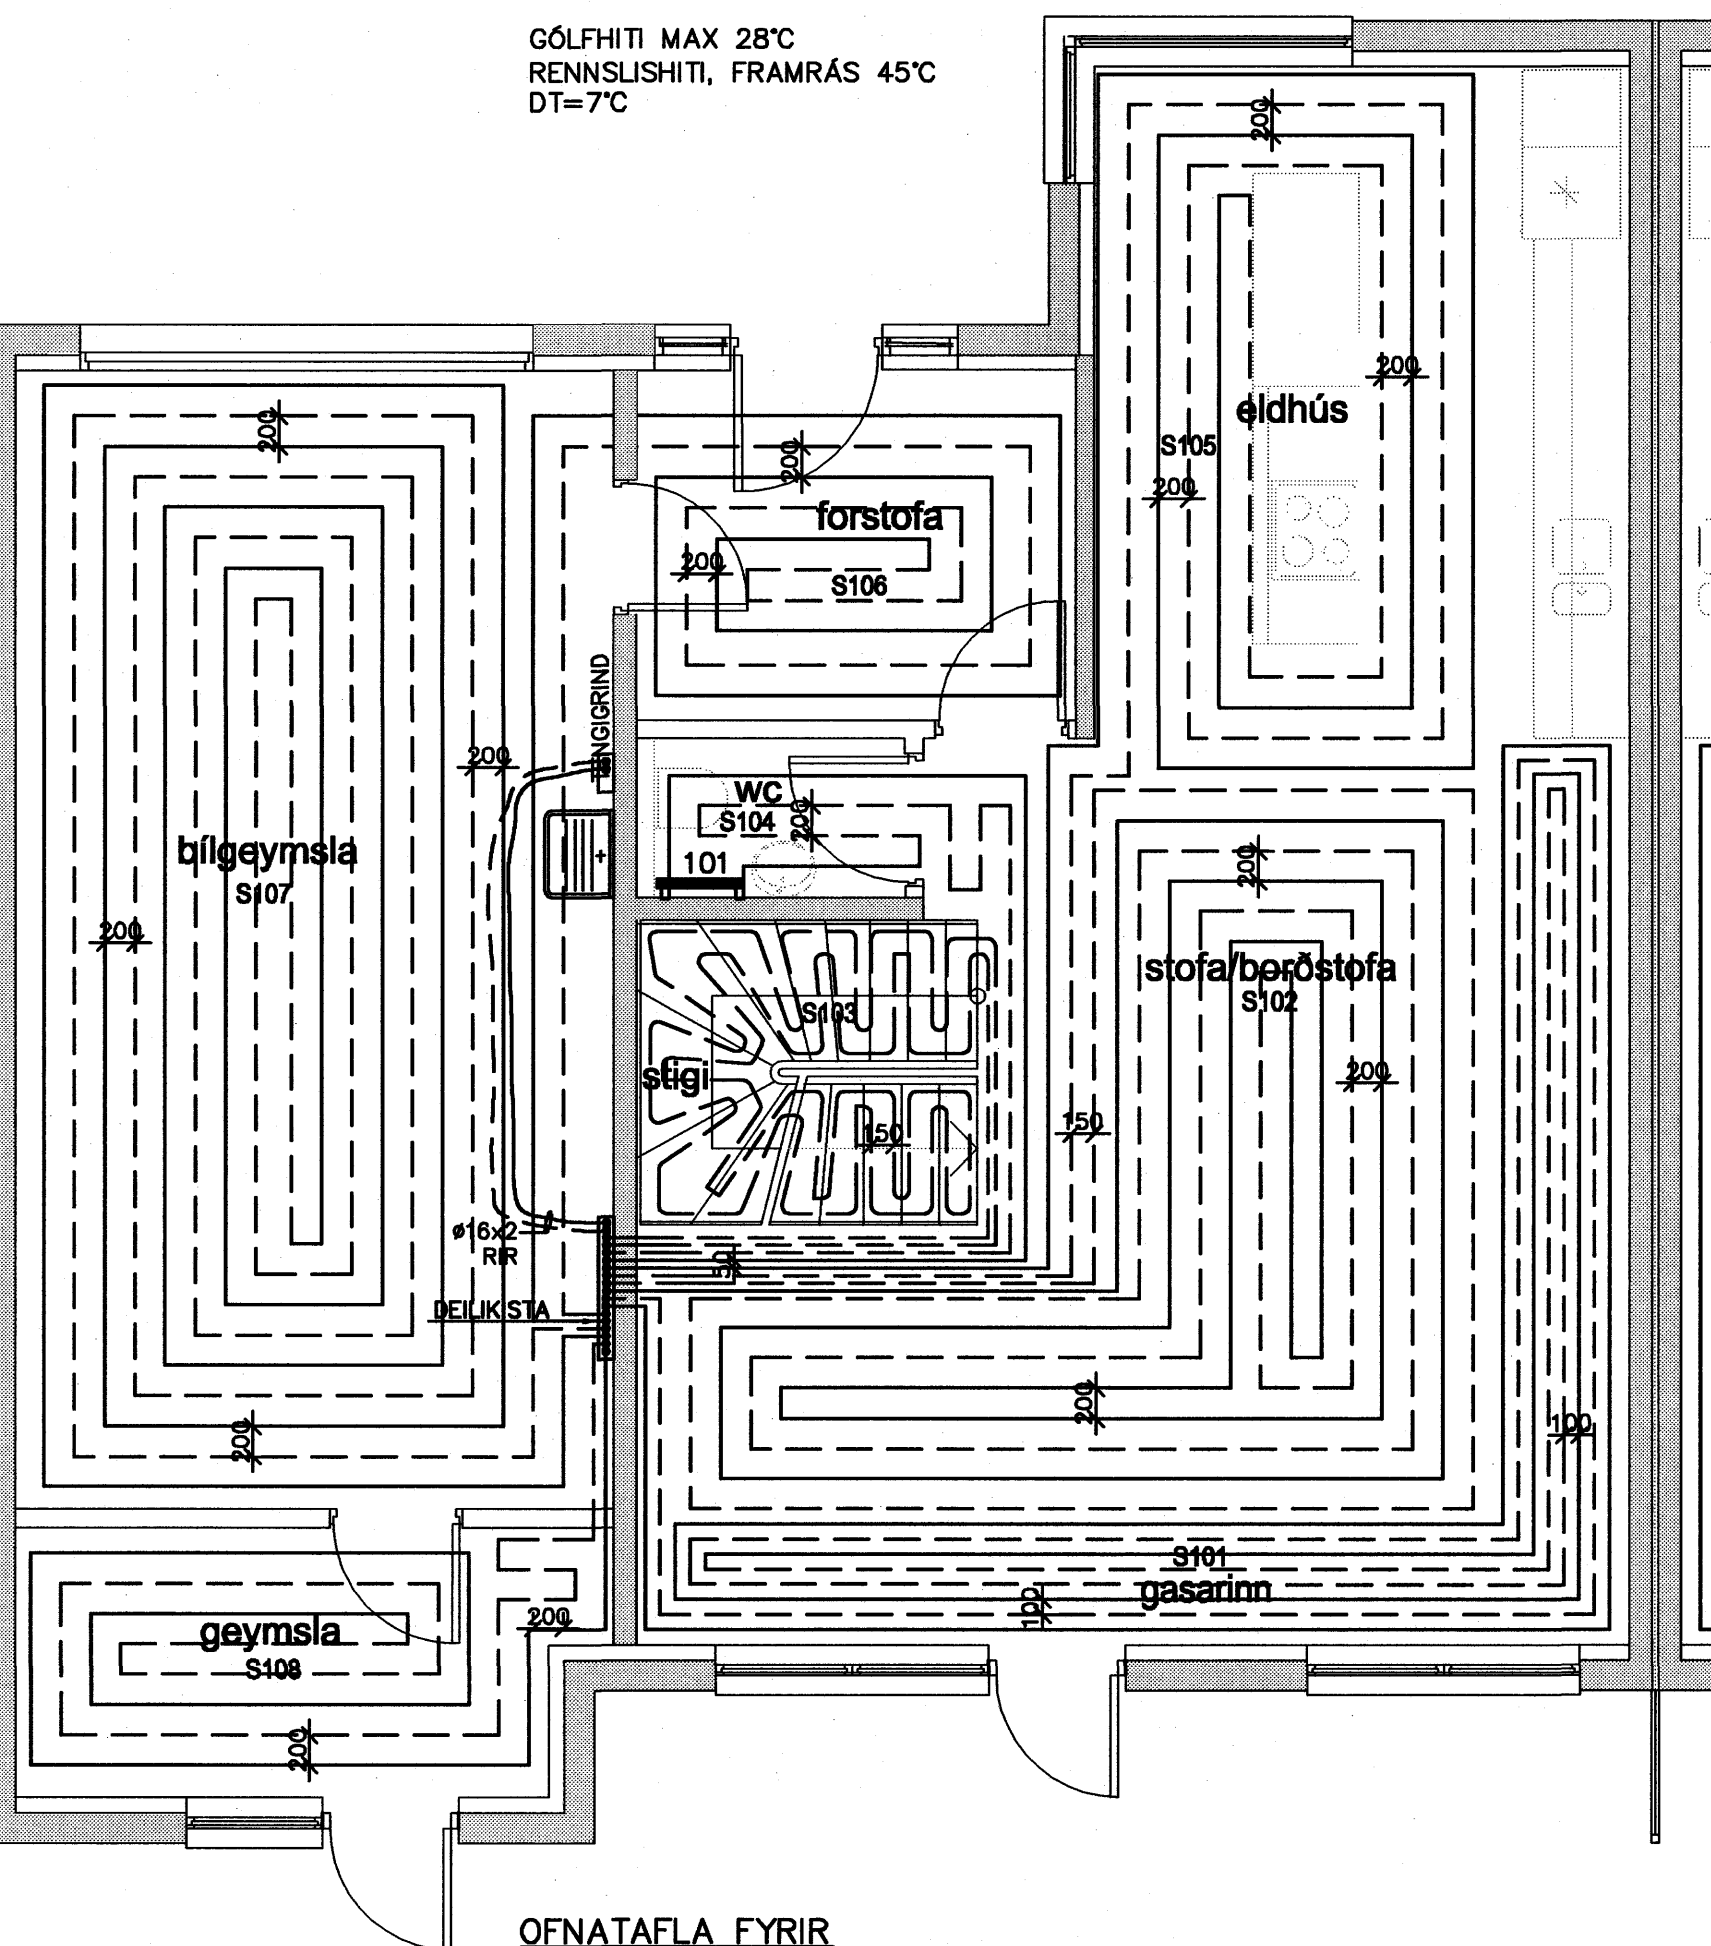

OFNATAFLA FYRIR
KVISTAVELLI 20

OFN NR.	STAÐUR	ÞÖRF (W)	LENGD (mm)	HÆÐ (mm)	TENGING	TEGUND OFNLOKA	ATH.
101	VS	500	700	1450	B-D	FJVR	E.T.V. HANDUL.OFN.
	SAMTALS	1000					

HÆÐIR OG LENGDIR Á OFNUM ERU MAXSTÆRÐIR. STAÐFESTA SKAL OFNASTÆRÐIR Á STAÐNUM FYRIR ÞÖNTUN.

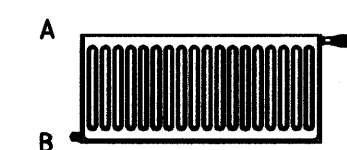

SKÝRINGAR

- FRAMRÁS OFNALAGNA
- - - - - BAKRÁS OFNALAGNA
- FRAMRÁS GÓLFHITALAGNA
- - - - - BAKRÁS GÓLFHITALAGNA

ALLAR GÓLFHITALAGNIR ERU 17x2 NEMA ANNAR
SÉ TEKID FRAM.

Samþykkt þann
10 MAI 2007

Byggingafulltrúinn í Hafnarfirði
F.h. Sigurbjartur Halldórsson

Nr.	Dags.	Breyting	Af

MÆLINGAR OG RÁÐGJÖF EHF
Dalbrún 10, 701 Egilstaðir
Sími: 471-2620, Netfang: mor@simnet.is

KVISTAVELLIR 18-24
HAFNARFJÖRÐUR

LAGNIR
GÓLFHITALAGNIR
GRUNNMYND 1. HÆÐAR

Teikn. BG/SG	Hönnuður aðaluppdr. <i>JMH</i>	
Dags: 01.09.06	Mkv: 1:50	Nr: L08
Samþ. <i>SG</i> Stefán Guðmússon Kt. 301171-4989		