## SKÝRINGAR

| | |
|---|---|
| 150x200 K:1,2 | GAT SEM ER 150MM Á BREIDD OG 200MM Á HÆÐ OG BOTN GATSINS Í HÆÐ 1,2M |
| 150x250 D=140 | ÚRTAK SEM ER 150MM Á BREIDD, 250MM Á HÆÐ OG DÝPT ÞESS 140MM. |

## GRUNNMYND GATAPLANS
1:50

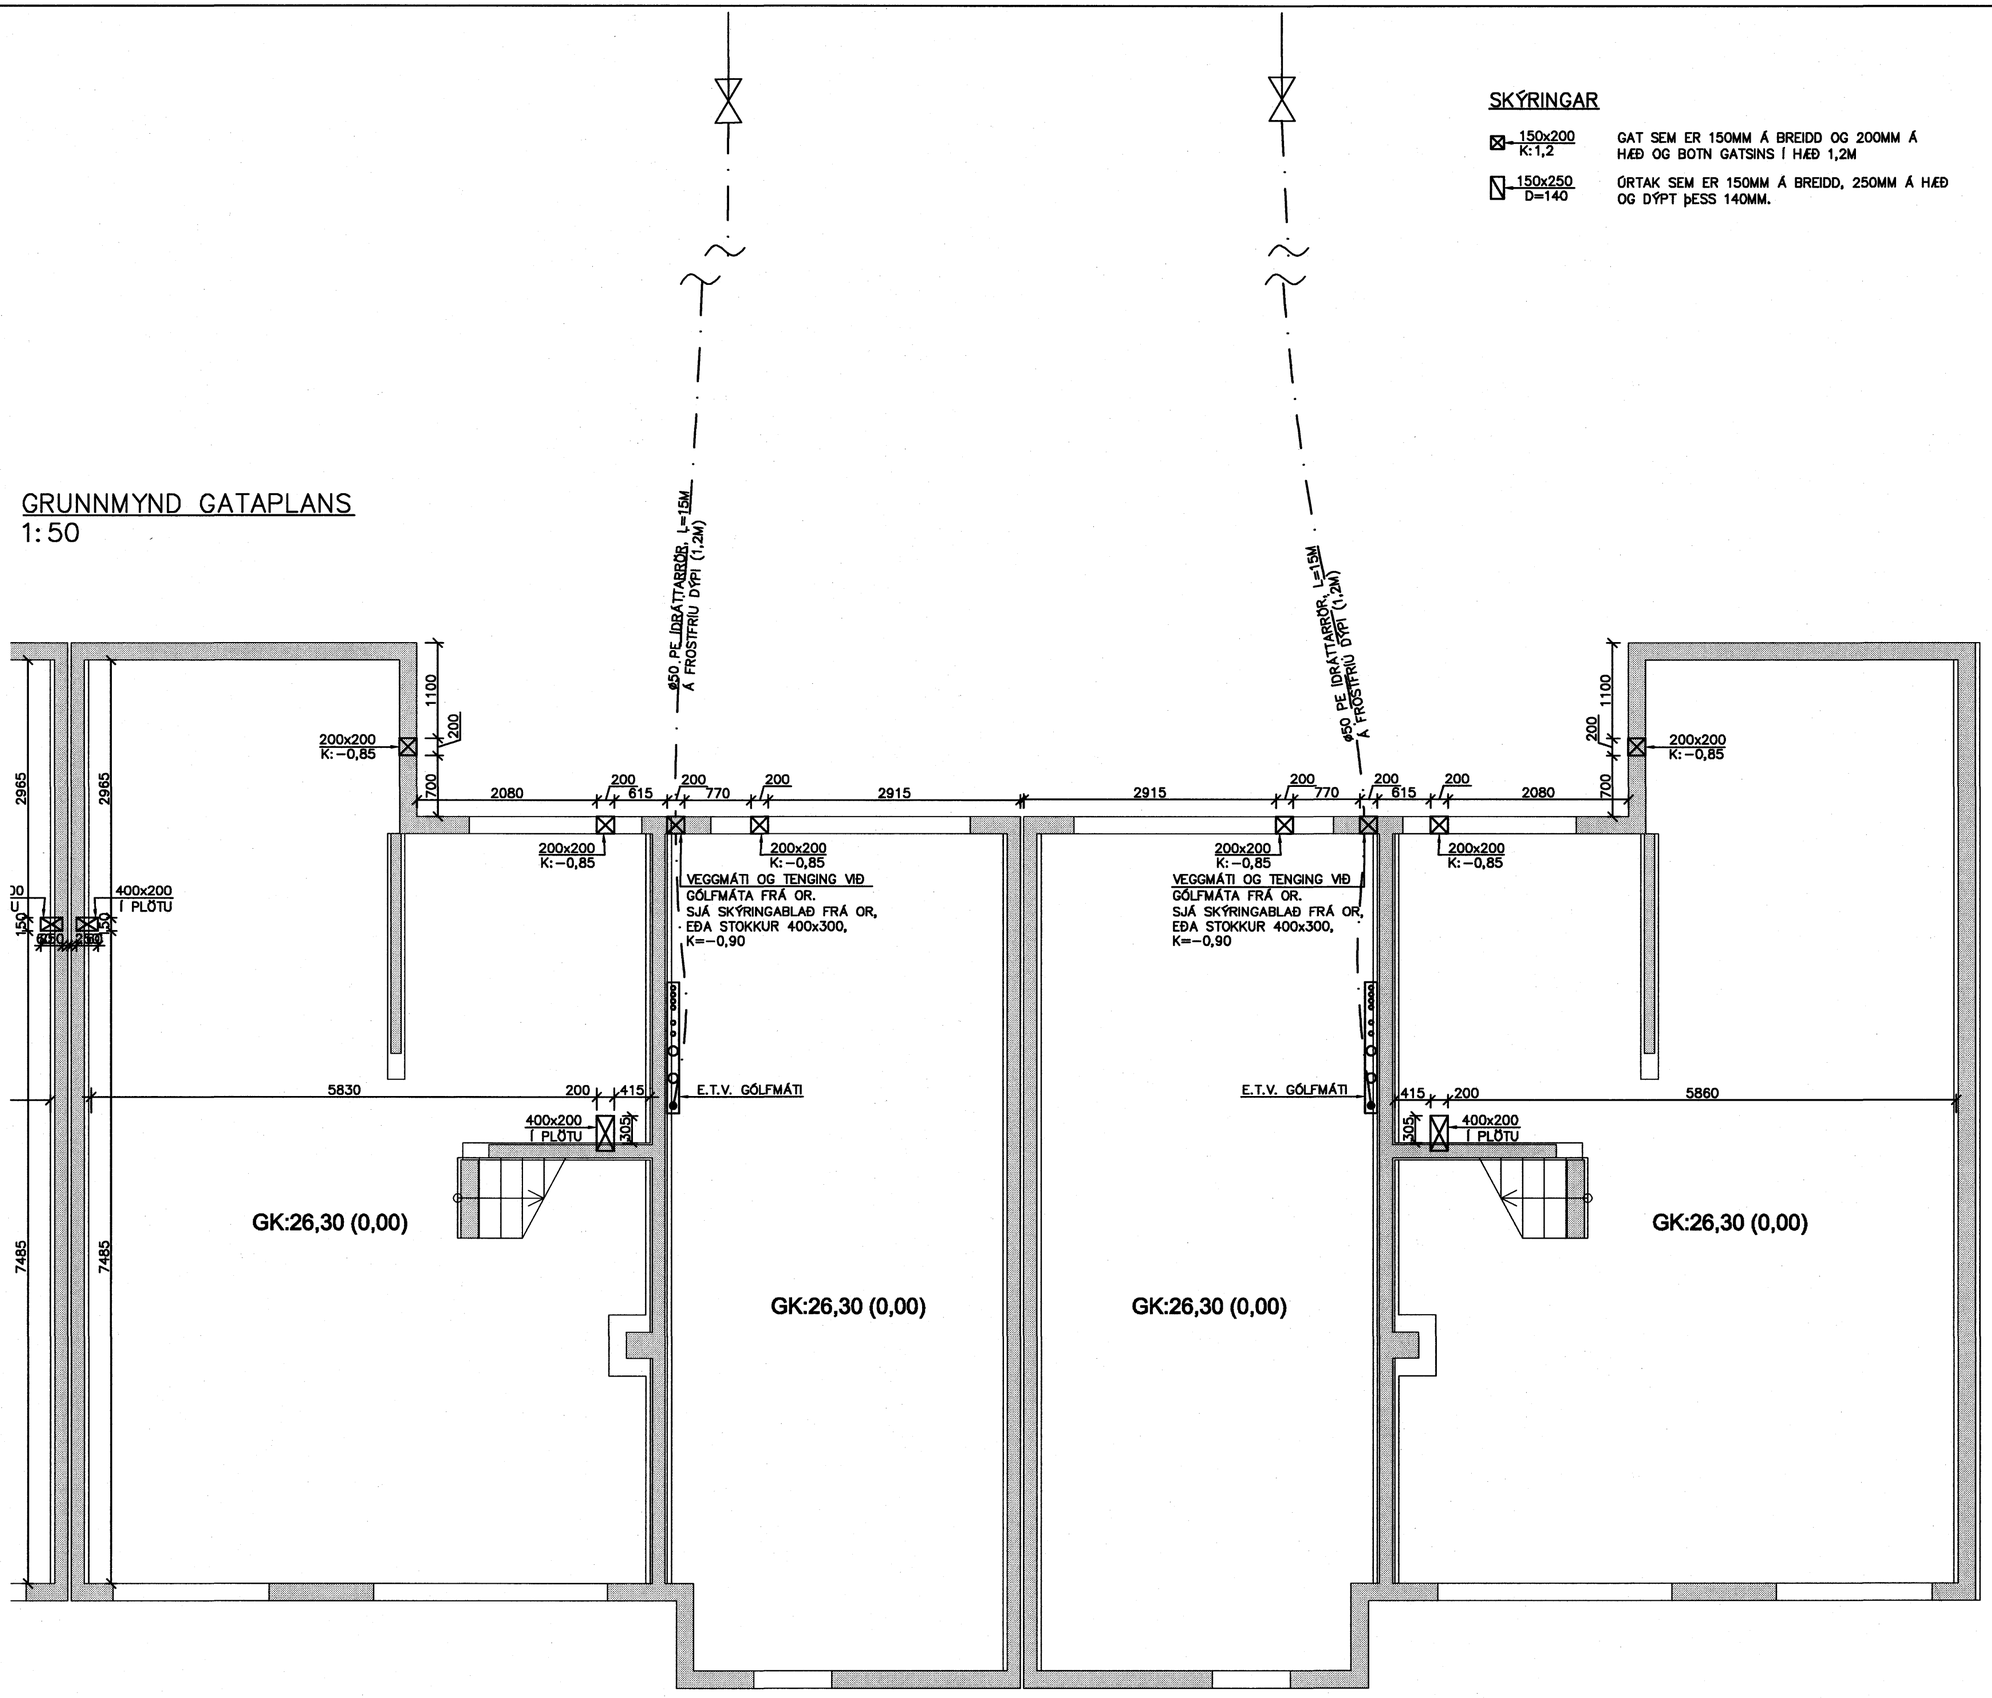


Samþykkt þann
10 MAI 2007
Byggingafulltrúinn í Hafnarfirði
F.h. Sigurbjartur Halldórsson

| Nr. | Dags. | Breyting | Af |
|---|---|---|---|
| | | | |
| | | | |


MÆLINGAR OG RÁÐGJÖF EHF
Dalbrún 10, 701 Egilsstaðir
Sími: 471-2620, Netfang: mor@simnet.is


# KVISTAVELLIR 18-24
# HAFNARFJÖRÐUR

## GATAPLAN
## VEGGIR OG BOTNPL. 1. HÆÐ.
## GRUNNMYND

| | | |
|---|---|---|
| Teikn. BG/SG | Hönnuður aðaluppd. | |
| Dags: 01.09.06 | Mkv: 1:50 | Nr: G02 |
| Samþ. | Stefán Guðmundsson Kt. 301171-4989 | |