



**Heitur pottur**  
Skematísk tengimynd, ekki í kvarða

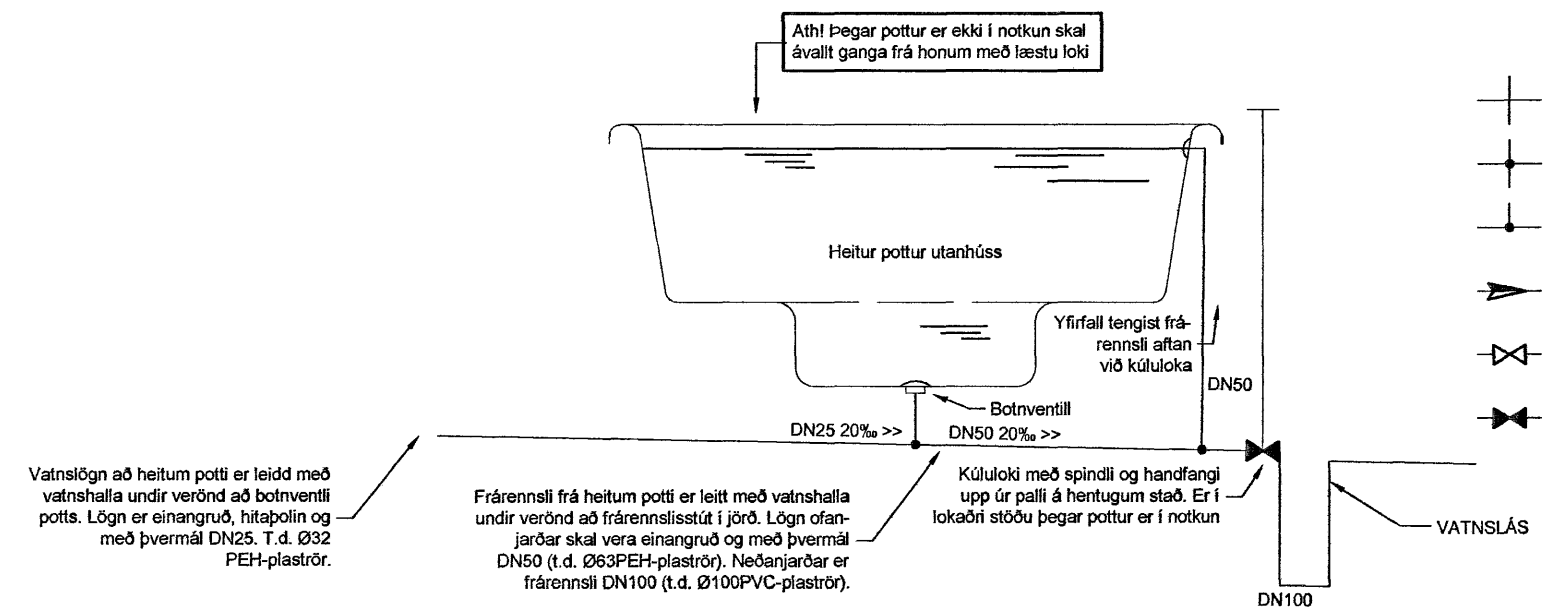

- +— ÞVERUN LAGNA ÁN TENGINGAR
- +— KROSSTENGING
- +— TÉTENGING
- +— STRAUMSTEFNA
- +— LOKI SEM VANALEGA ER OPINN
- +— LOKI SEM VANALEGA ER LOKAÐUR

UNDIR DRENLAGNIR SKAL JARÐVEGUR VERA VEL ÞÉTTUR OG PÍPUR SKULU SITJA Í SANDI UPP AÐ MIÐJUM HLIÐUM. ÞAR FYRIR OFAN KOMI DRENMÖL NR. 1 OG ÞAR OFAN Á DRENDÚKUR OG SÍÐAN VEL DRENERANDI GRÚS. HALLI Á SKOLPI OG REGNVATNI AÐ BÆJARKERFI ATHUGIST NÁNAR Á STAÐNUM.

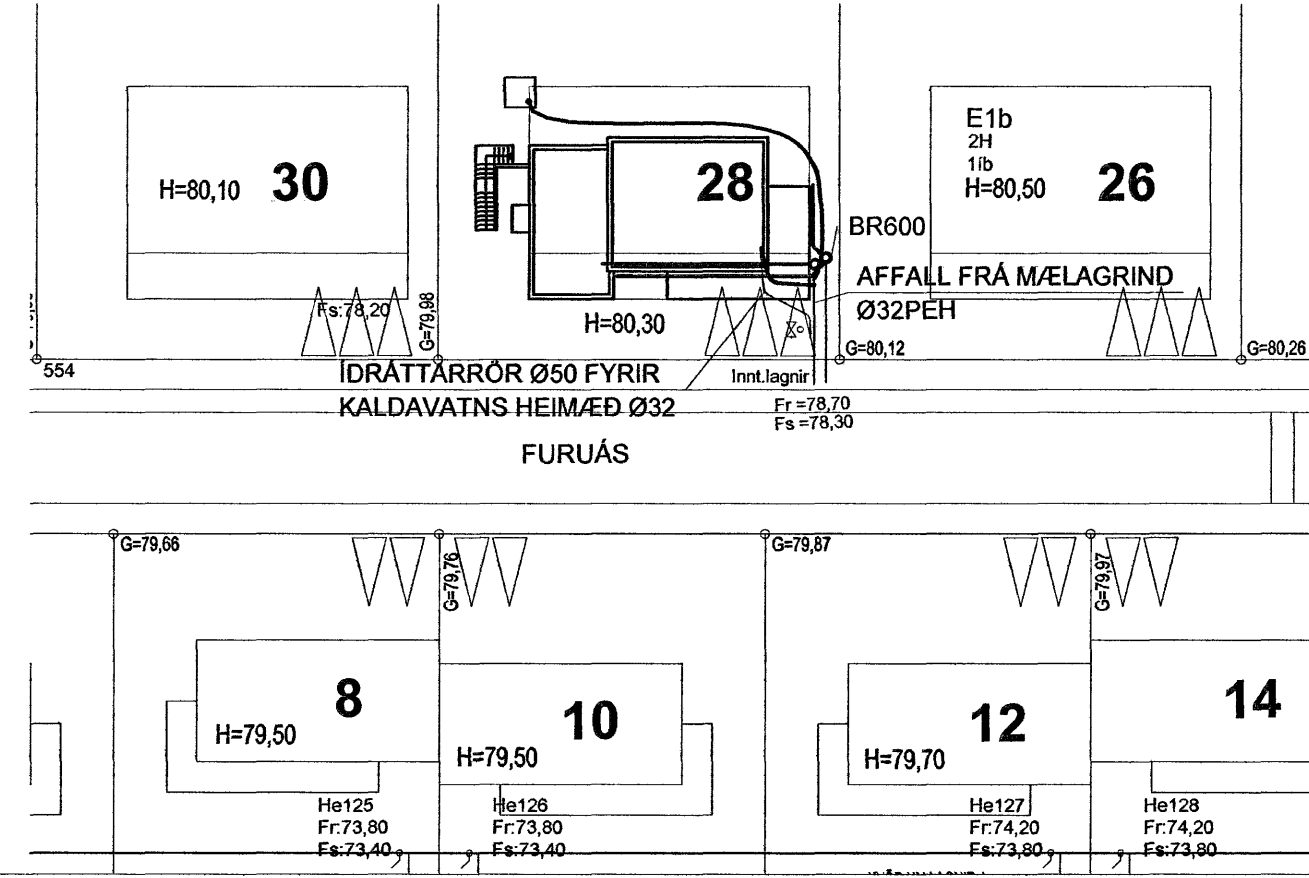

Samykkt þann  
09 MAÍ 2007

Byggingaútrúinn í Hámarstöð  
F.h. Sigurbjartur Halldórsson

HEIMÆÐ FRÁRENNISLAGNA  
Fr. = 78,70  
Fs. = 78,30

Verkfræðistofa Hauks Ásgeirssonar e.h.f.  
Lindasmári 12, 200 Kópavogur  
Sími 564-4337 Farsími 897-8132  
e-mail: haukurasg@simnet.is  
Kennitala: 560600-3050

Hannað H.Á. Teiknað I.H. Samþykkt: *[Signature]*  
Kennitala 301255-4629

**FURUÁS 28**  
HAFNARFIRÐI  
LAGNIR  
GRUNNMYND LAGNA Í JÖRÐ  
AFSTÖÐUMYND

Mkv. 1:50	Teikn. nr. 3-0.1	Verk nr. 200
1:500	Útgáfa Dags. MAÍ 07	Skráningar nr.: 2009

Verkfræðistofa Hauks Ásgeirssonar e.h.f.  
Kt. 560600-3050  
Dalvegi 18  
201 Kópavogur