

**SMELLIN SAMLOKUVEGGEININGAR.**

**UPPBÝGGING OG SAMSKYFTI**

ÞYKKT VEGGJA ER 300mm.  
 YST ER 70mm VEDURKÁPA  
 NEST KEMUR 100mm PLASTEINANGRUN  
 OG INNST ER 130mm BURÐARVEGGUR  
 JÁRNAGRIND ER Í VEDURKÁPU OG  
 BURÐARVEGG SKV. BURÐARÞOLSTEIKNINGUM  
 Í KRINGUM GLUGGA OG HURÐARGÖT KOMI 2K12





Í ENDUM/SAMSKYFTUM BURÐARVEGGJA KOMI  
 STÁLKYKKJUR SBR. FRAMLEIÐANDA EINIÐGA

Í VEGGINA ER NOTUÐ C36 STEYPA OG B500C BENDISTÁL

ROFA OG TENGIDÓSIR ERU AÐ HEFÐBUNDINN GERÐ  
 SBR. TEIKN. RAFLAGNAHÖNNUÐAR

ÚTVEGGJAEININGAR ERU FRAMLEIÐAR HJÁ  
 SMELINN FORSTYPTAR EINIÐGAR  
 HÖFÐASEL 4. AKRANESI

SMELINN HÚSEININGAR ERU FRAMLEIÐAR  
 SKV. ISO 9001 OG EN 13369, SEM ER SAMEVRÓPSKUR  
 STAÐALL UM FRAMLEIÐSLU FORSTYPTRA EINIÐGA  
 AÐ AUKI ERU SMELINN HÚSEININGAR VOTTABAR  
 AF RANNSÓKNASTOFNUNN BYGGINGAÍÐNADARINS,  
 SAMKVÆMT GILDANDI BYGGINGAREGLUGERÐ.

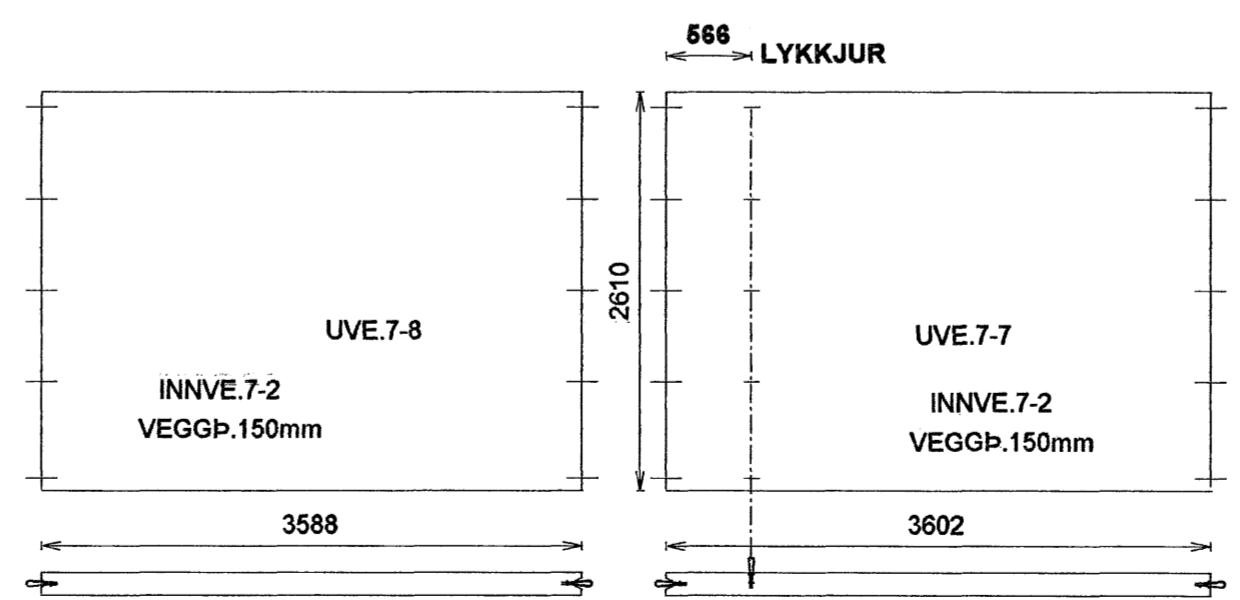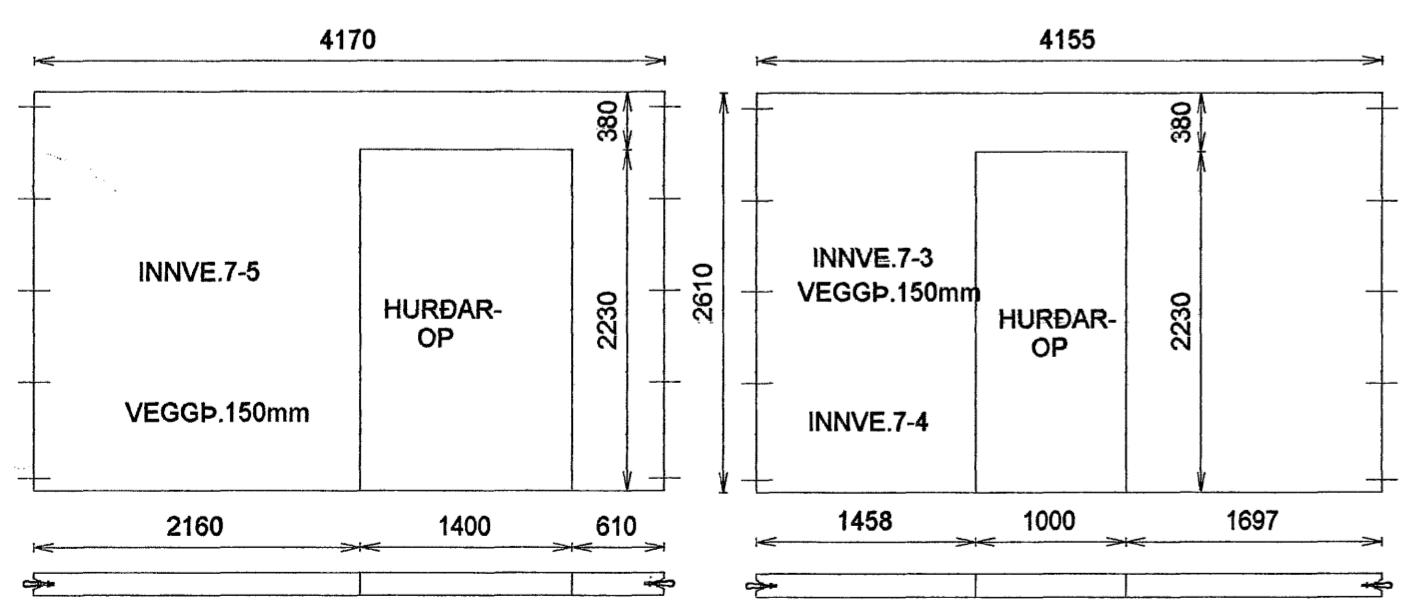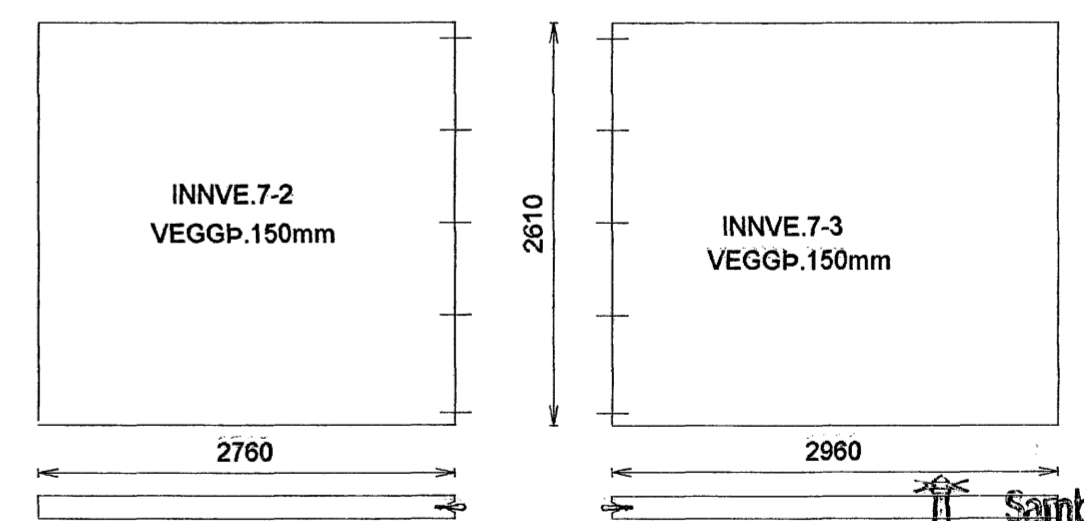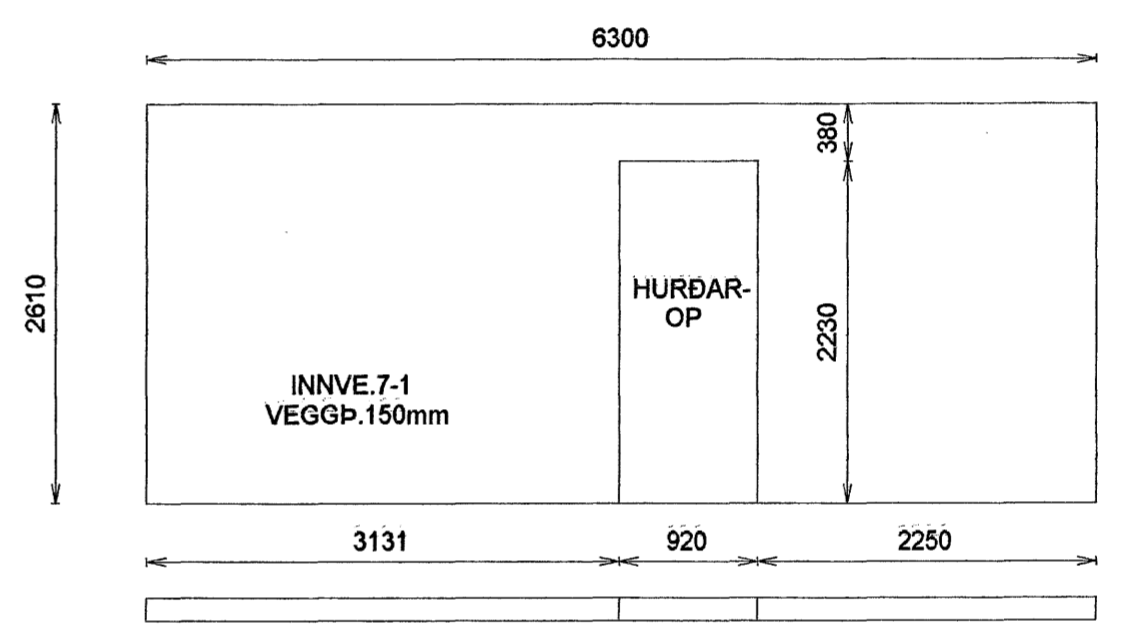

Samþykkt bann  
 10 MAI 2007

**FURUÁS 7 OG 9 HAFNARFIRÐI**

<b>FURUÁS 7</b> ÚTVEGGJAEININGAR JARÐHÆÐ ÚTVEGGJA OG INNVEGGJAEININGAR.	Mkv. 1:50 1:10
	Hannað E.V.
	Teiknað E.V.

Dags. 28.FEB.2007 Blað 3 AF 7 Nr. FURUÁS7&9UVE Yfirfarið

ÁRITUN SAMRÆMINGARHÖNNUÐAR  
 Eyjólfur Valgarðsson Byggingatæknifræðingur  
 Kt: 280857-4169

TR.aust s/f  
 TÆKNIFRÆÐINGARNIR  
 Eyjólfur Valgarðsson Kt:280857-4169  
 Sigurður Grétarsson Sími: 471-2257