

**SMELLIN SAMLOKUVEGGEININGAR.**

**UPPBYGGING OG SAMSKYFTI**

ÞYKKT VEGGJA ER 300mm.  
 YST ER 70mm VEDURKÁPA  
 NEST KEMUR 100mm PLASTEINANGRUN  
 OG INNST ER 130mm BURÐARVEGGUR  
 JÁRNAGRIND ER Í VEDURKÁPU OG  
 BURÐARVEGG SKV. BURÐARPOLSTEIKNINGUM  
 Í KRINGUM GLUGGA OG HURÐARGÖT KOMI 2K12

Í ENDUM/SAMSKYFTUM BURÐARVEGGJA KOMI  
 STÁLLYKKJUR SBR. FRAMLEIÐANDA EININGA


Í VEGGINA ER NOTUÐ C35 STEYPA OG B500C BENDISTÁL

ROFA OG TENGIDÓSIR ERU AÐ HEFÐBUNDINN GERÐ  
 SBR. TEIKN. RAFLAGNAHÖNNUNAR

*Sambýkkt þann*  
 10 MAÍ 2007  
 Byggingafultrúinn í Hafnarfirði  
 E.h. Sigurbjartur Halldórsson

ÚTVEGGJAEININGAR ERU FRAMLEIDDAR HJÁ  
 SMELLINN FORSTYPTAR EININGAR  
 HÖFÐASEL 4. AKRANESI

SMELLINN HÚSEININGAR ERU FRAMLEIDDAR  
 SKV. ISO 9001 OG EN 13369, SEM ER SAMEVRÓPSKUR  
 STÁÐALL UM FRAMLEIÐSLU FORSTYPTRA EININGA  
 AÐ AUKI ERU SMELLINN HÚSEININGAR VOTTADAR  
 AF RANNSÓKNASTOFNUNN BYGGINGAÐNÁÐARINS,  
 SAMKVÆMT GILDANDI BYGGINGAREGLUGERÐ.

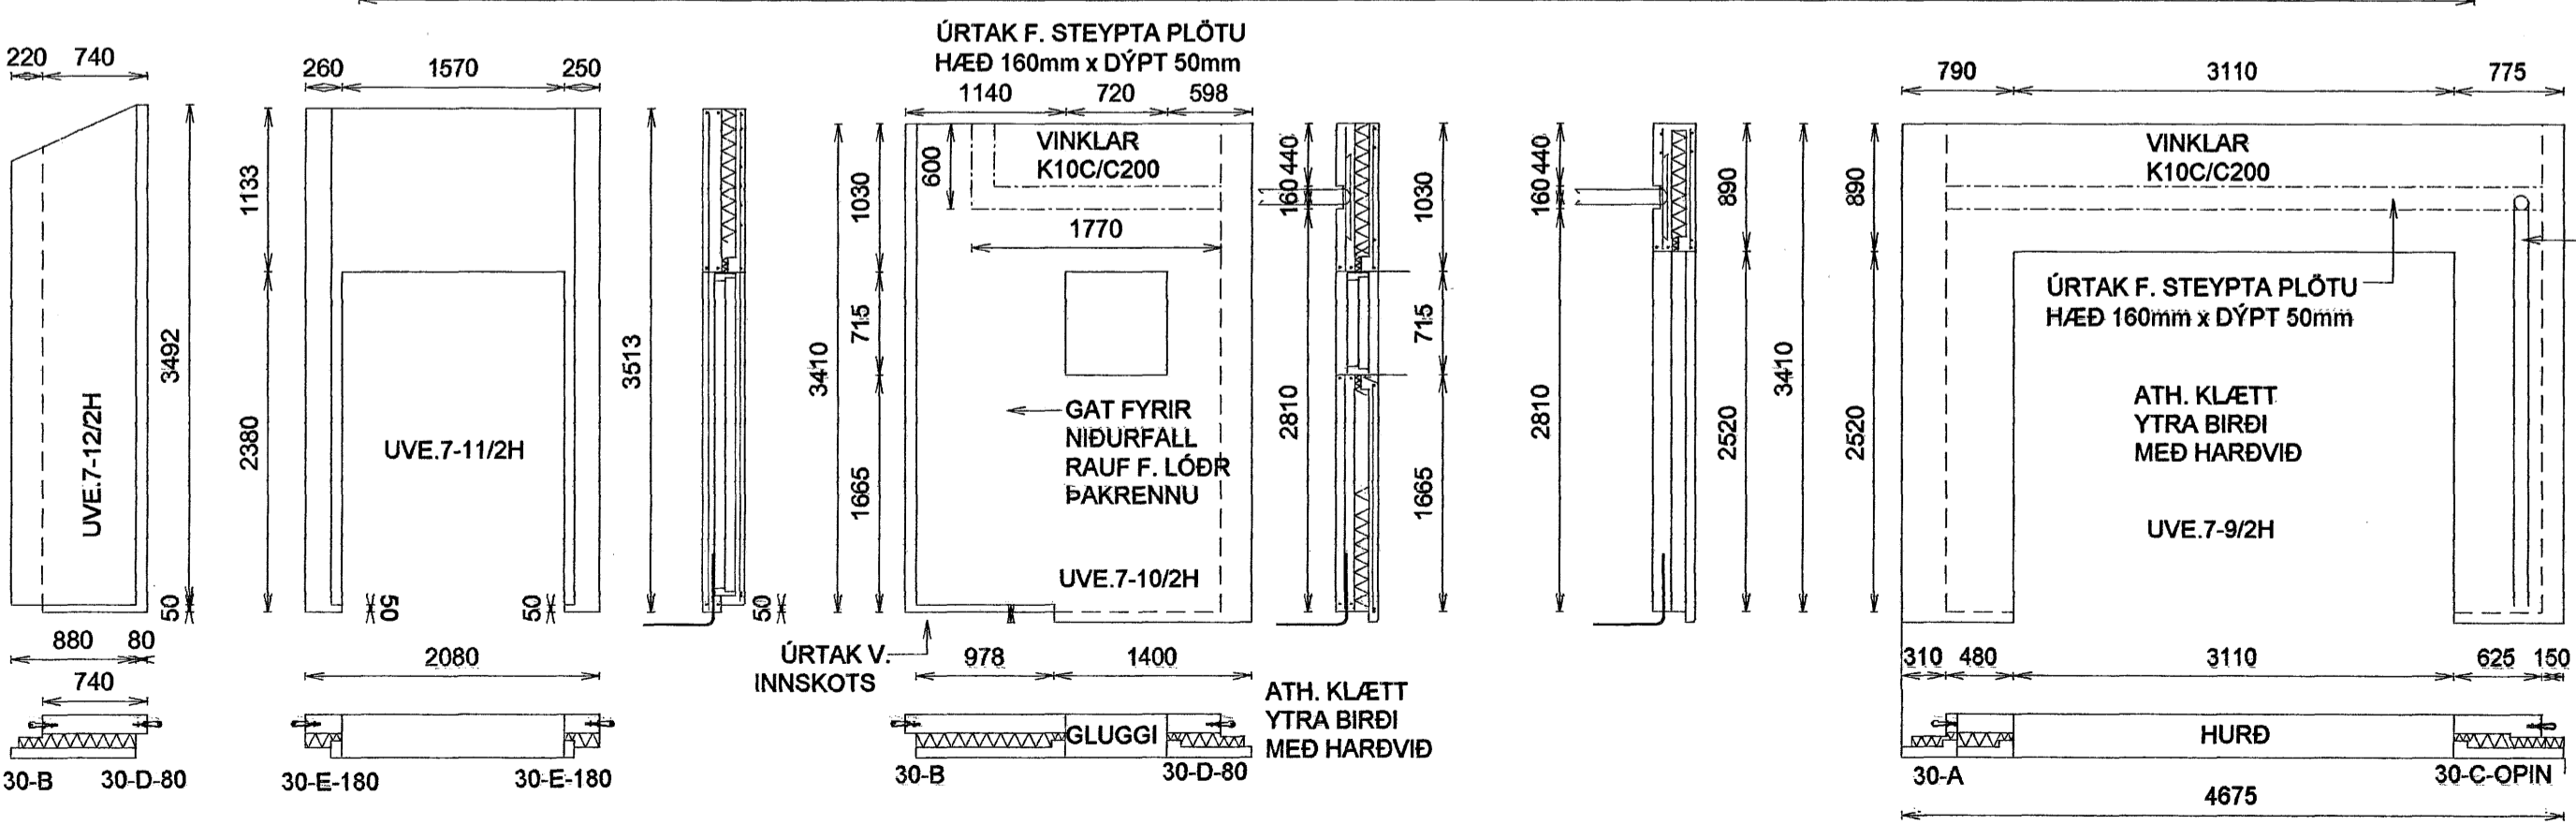

<b>FURUÁS 7 OG 9 HAFNARFIRÐI</b>	
<b>FURUÁS 7</b>	Mkv. 1:50
<b>ÚTVEGGJAEININGAR 1.HÆÐ</b>	Hannað E.V.
	Teiknað E.V.
Dags. 28.FEB..2007 Blað 1 AF 5	Nr. FURUÁS7&9UVE Yfirfarirð
ÁRITUN SAMRÆMINGARHÖNNUNAR <i>Eyjólfur Valgarðsson</i> Eyjólfur Valgarðsson Byggingatæknifræðingur Kt: 280857-4169	<b>TR.aust s/f</b> TÆKNIFRÆÐINGARNIR Eyjólfur Valgarðsson Kt:280857-4169 Sigurður Grétarsson Sími: 471-2257