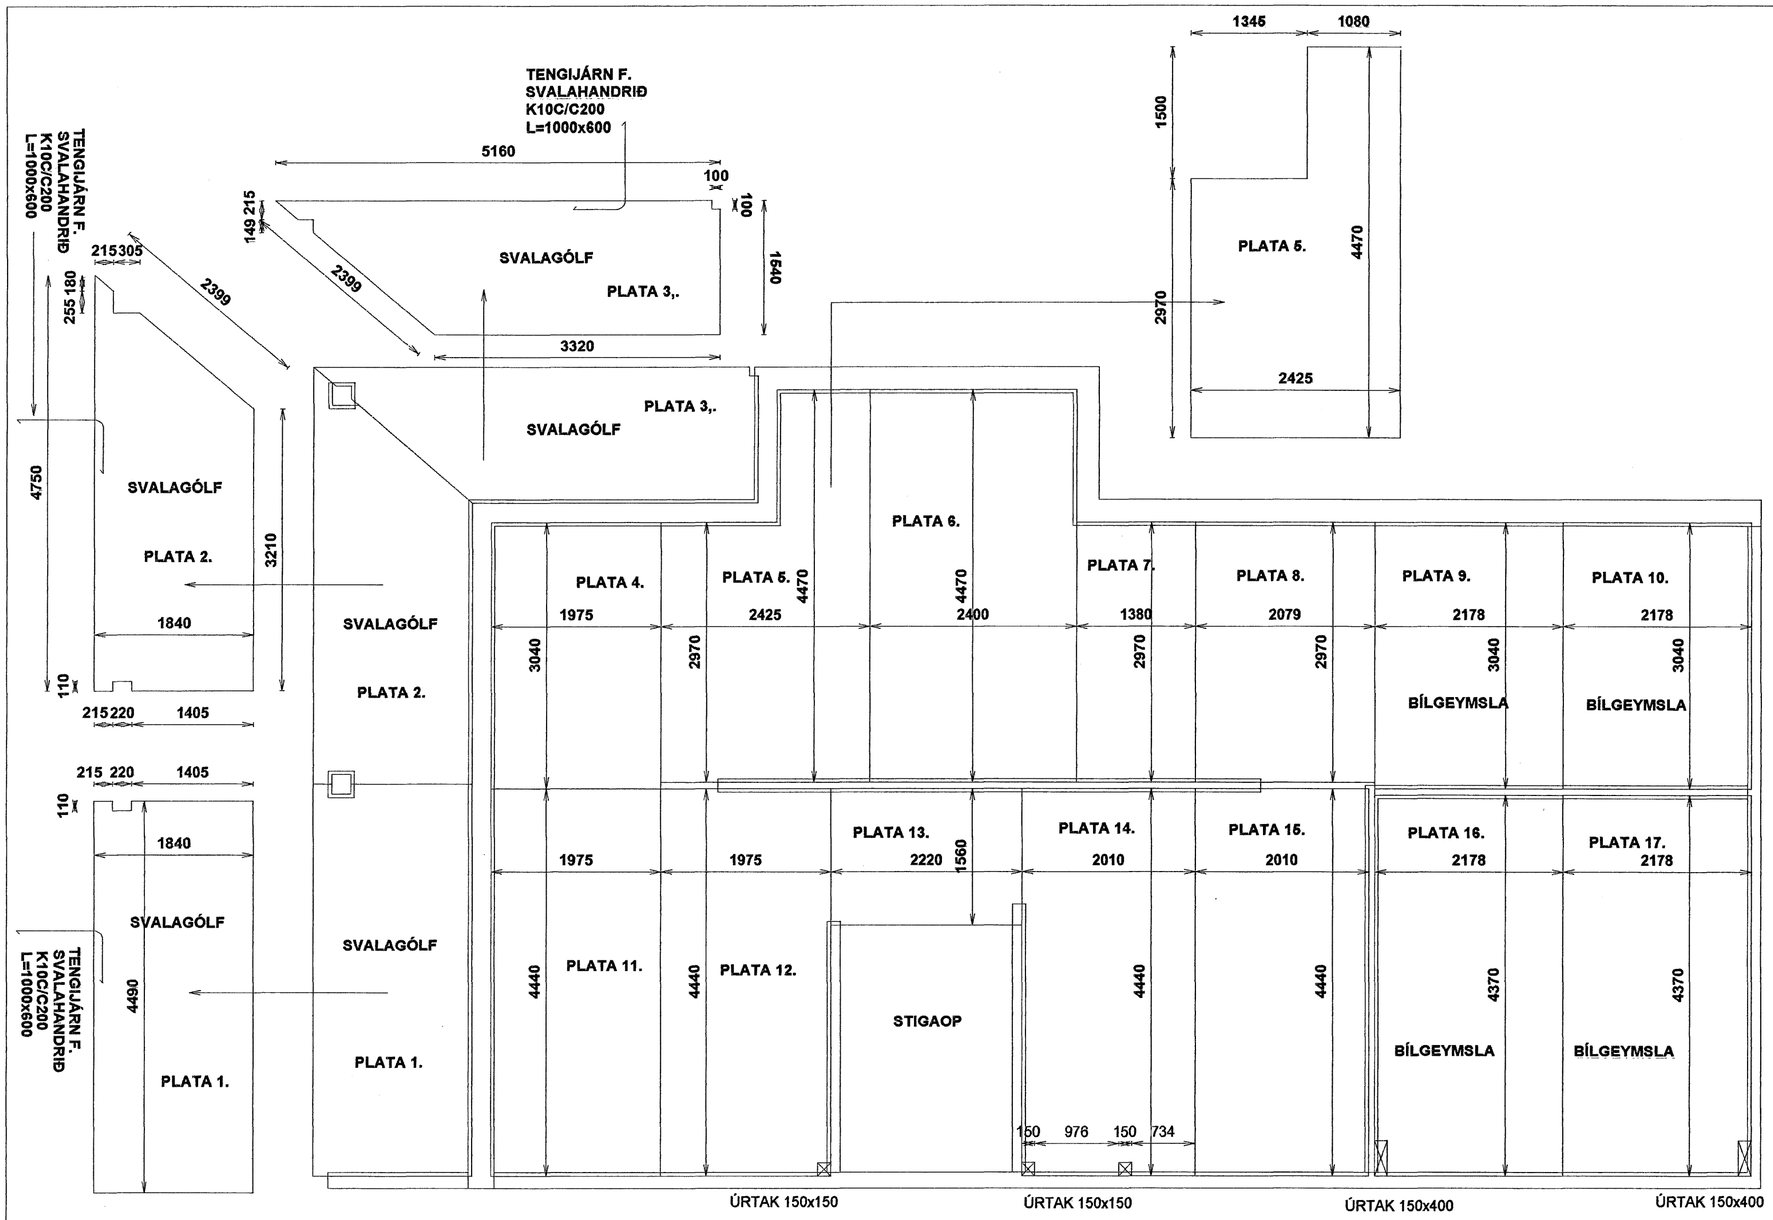

PLATA YFIR 1.HÆÐ.
FILIGRAN-PLÖTUR ÞYKKT 60mm Í PLÖTURNAR KOMI
K-189 BENDINET # ÁSAMT SKERKÖMBUM HÆÐ 140mm
MESTA FJARLÆGÐ SKERKAMBA FRÁ BRÚN 300mm OG MESTA
FJARLÆGÐ MILLI SKERKAMBA 600mm.
TOPPJÁRN SKERKAMBS 10mm, BOTNJÁRN 6mm, SKERJÁRN 6mm.
ÁÐUR EN ÁSTEYPULAG ER STEYPT ER SETT LOKABENDING
SEM TRYGGIR SAMVERKUN PLATNANNA. ÞVERJÁRN YFIR
SAMSKEYTI K10C/C200 EÐA K-189 BENDINET.
Í EFRI BRÚN PLÖTU KOMIK-189 BENDINET.

Í BURÐARÁTT PLÖTU KOMI K10C/C300 TIL VIÐBÓTAR Í FILIGRANPLÖTU

JÁRNALÖGN.
Stál virki skv. ÍST/DS 412.
Stál merkt K er kambstál KS 40 með skriðmörk 400 N/mm2
Stál merkt KS er suðuhæft kambstál KS 40S með skriðmörk 400 N/mm2
Stál merkt R er slétt stál St.37 með skriðmörk 240 N/mm2
Rafsoðin stálnet skulu hafa skriðmörk a.m.k. 500 N/mm2

Skeytilengd járna í plötum og veggjum sé ekki minni en 40x þvermál járns nema annað sé sýnt á teikningum.

Í kringum öll glugga-, hurðaop og göt í loftplötur komi 2xK12 sem gangi a.m.k. 50cm útfyrir gluggaopið báðu megin.

Á hornum járnbundinna veggja skal beygja járn fyrir horn
þ.a. þau gangi a.m.k. 400mm fyrir horn

Járnbending útveggja sé skv. texta á sérteikningum.

Járnbending innveggja sé skv. texta á sérteikningum.

STEINSTEYPA.
Brotþolsflokkar steinsteypu

Byggingahluti	Brotþolsfl.	Sigmál	Framkv. fl
Undirstöður og jarðgólf	S.200	5-8 cm.	B
Sökklar og útveggir	S.250	5-8 cm.	B
Járnbundnar plötur innanh.	S.300	3-5 cm.	B
Innveggir	S.200	5-8 cm.	B
Svalargólf og stéttar	S.300	3-5 cm.	B

Framkvæmdaflokkur: Sjá ÍST 10 I 8
Steypuvinna : Sjá ÍST 10 I 7
Loftblendi: Í alla steypu skal blanda loftblendi þ.a. loftinnihald verði 5-6%
Ekki skal nota íblöndunarefni í steypu án samráðs við burðarþolshönnuð.
Stærsta kornastærð malar : 19mm í járnbentum veggjum.
32mm í járnbentum plötum.

Sérákvæði um veðrunarþolna steypu.
Steypustyrkleiki >S 250
Sementsmagn í m³ steypu >300kg/m³
Vatnssementstala V/S < 0,55
Loftinnihald sé a.m.k. 5% við niðurlögn
Fjarlægðarstuðull lofts < 0,25mm

Steypuhula.
Innanhús (lítill raki) 15mm
Utanhús (gildir allmennt meðan annað er ekki tekið fram á sérteikningum) 25mm
Þar sem seltuáhrifa gætir m.a. vegna særoks. 35mm
Þar sem steypt er beint á jarðveg. 50mm

Samþykkt þann
10 MAI 2007
Byggingafulltrúinn í Hafnarfirði
F.h. Sigurbjartur Halldórsson

FURUÁS 7 OG 9 HAFNARFIRÐI

FURUÁS 7 FORSTEYPTAR LOFTAPLÖTUR/FILIGRAN	Mkv. 1:50 Hannað E.V. Teiknað E.V.
Dags. 28.FEB..2007 Blað 1 AF 7 Nr. FURUÁS7&9PL	Yfirfarið EV.
ÁRITUN SAMRÆMINGARHÖNNUÐAR Eyjólfur Valgarðsson Byggingatæknifræðingur Kt: 280857-4169	TR.aust s/f TÆKNIFRÆÐINGARNIR Eyjólfur Valgarðsson Kt:280857-4169 Sigurður Grétarsson Sími: 471-2257