


SMELLIN SAMLOKUEGGEININGAR.
UPPBYGGING OG SAMSKEYTI
 ÞYKKT VEGGJA ER 300mm.
 YST ER 70mm VEDURKÁPA
 NEST KEMUR 100mm PLASTEINANGRUN
 OG INNST ER 130mm BURÐARVEGGUR
 JÁRNAGRIND ER Í VEDURKÁPU OG
 BURÐARVEGG SKV. BURÐARPOLSTEIKNINGUM
 Í KRINGUM GLUGGA OG HURÐARGÓT KOMI 2K12
 Í ENDUM/SAMSKEYTUM BURÐARVEGGJA KOMI
 STÁLLYKKJUR SBR. FRAMLEIÐANDA EININGA
 Í VEGGINA ER NOTUÐ C35 STEYPA OG B500C BENDISTÁL
 ROFA OG TENGIDÓSIR ERU AÐ HEFÐBUNDINN GERÐ
 SBR. TEIKN. RAFLAGNAHÖNNUÐAR

Samþykkt þann
 10 MAI 2007

Byggingafulltrúinn í Hafnarfirði
 E.h. Sigurbjartur Halldórsson

ÚTVEGGJAEININGAR ERU FRAMLEIÐDAR HJÁ
 SMELLINN FORSTYPTAR EININGAR
 HÖFÐASEL 4. AKRANESI
 SMELLINN HÚSEININGAR ERU FRAMLEIÐDAR
 SKV. ISO 9001 OG EN 13369, SEM ER SAMEVRÓPSKUR
 STAÐALL UM FRAMLEIÐSLU FORSTEYPTRA EININGA
 AÐ AUKI ERU SMELLINN HÚSEININGAR VOTTADAR
 AF RANNSÓKNASTOFNUNN BYGGINGAÐNADARINS,
 SAMKV/EMT GILDANDI BYGGINGAREGLUGERÐ.

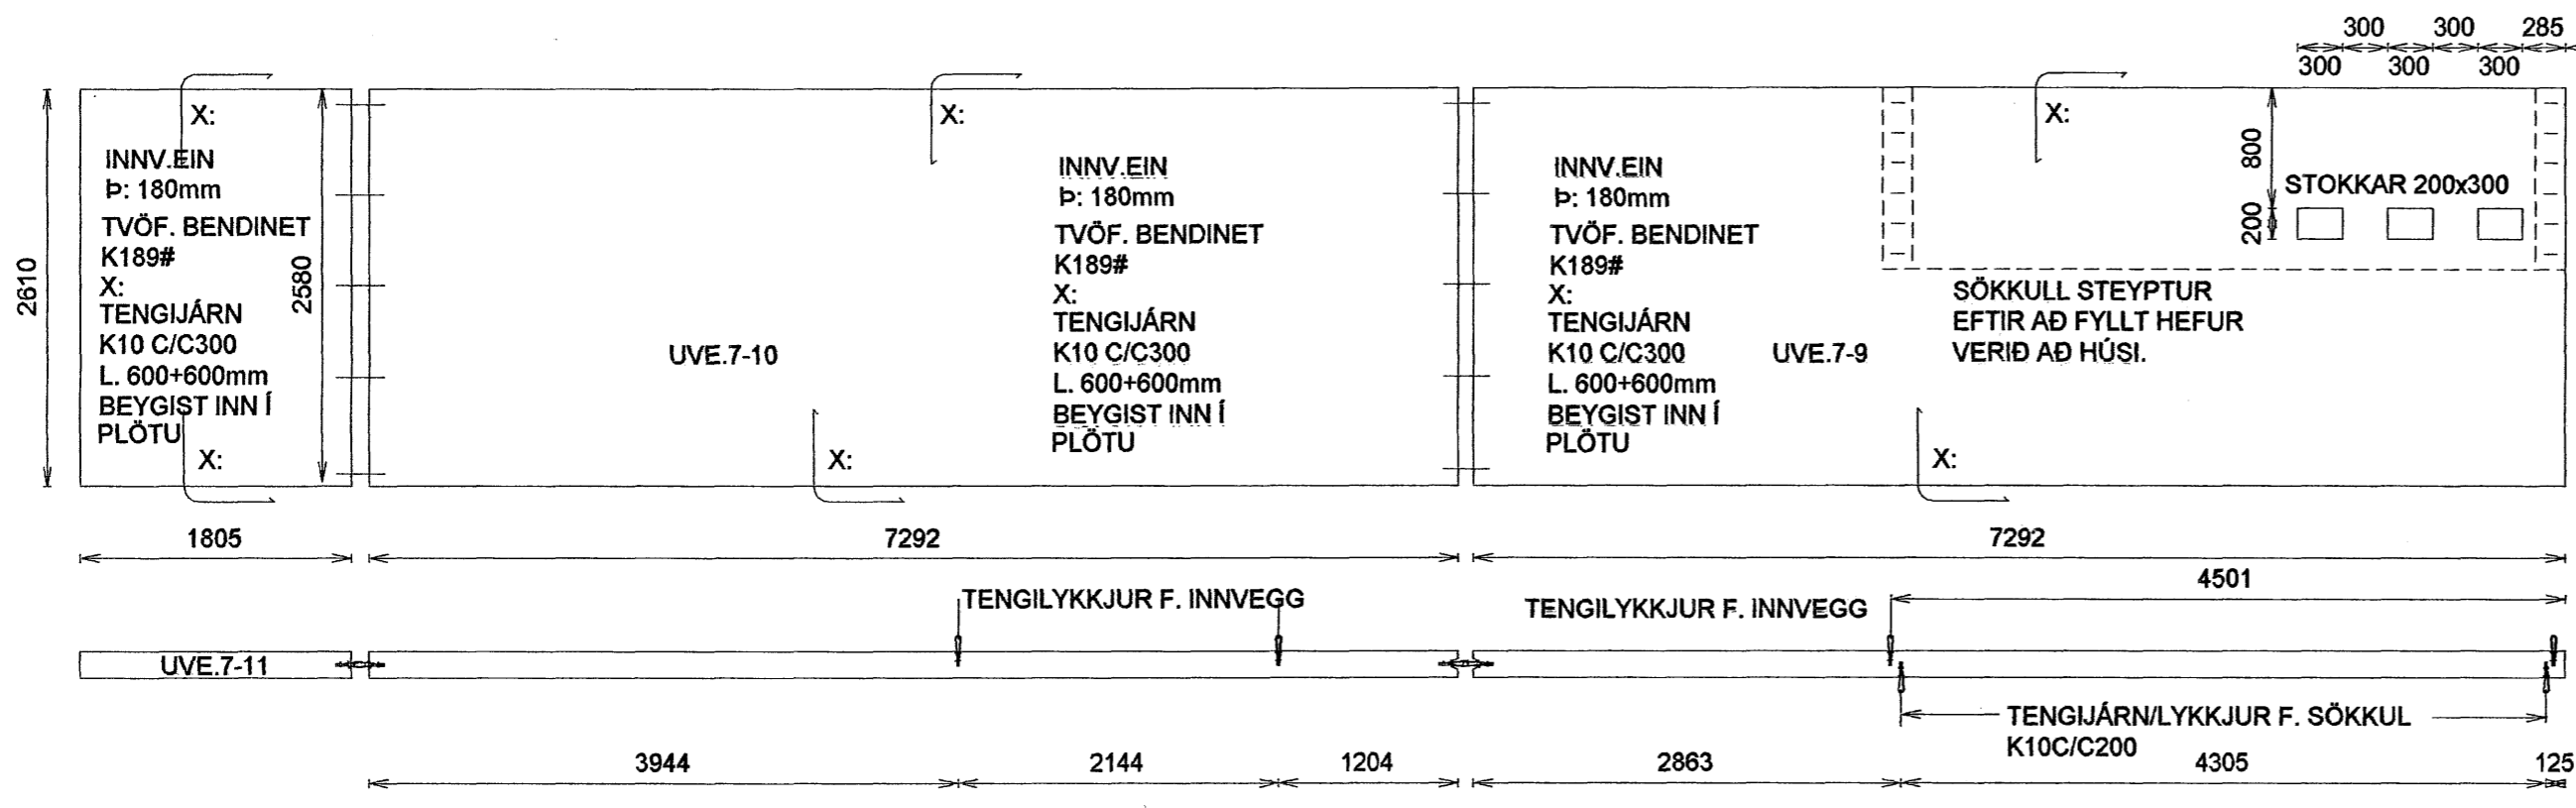

FURUÁS 7 OG 9 HAFNARFIRÐI	
FURUÁS 7	Mkv. 1:50
ÚTVEGGJAEININGAR JARÐHÆÐ	Hannað E.V.
GRUNNM. OG EININGAR AÐ JARÐFYLINGU	Teiknað E.V.
Dags. 28.FEB..2007 Blað 1 AF 7	Nr. FURUÁS7&9UVE
ÁRITUN SAMRÆMINGARHÖNNUÐAR	Yfirfarir
<i>Eyjólfur Valgarðsson</i>	
Eyjólfur Valgarðsson Byggingatæknifræðingur Kt: 280857-4169	TR.aust s/f TÆKNIFRÆÐINGARNIR Eyjólfur Valgarðsson Kt:280857-4169 Sigurður Grétarsson Sími: 471-2257