



270 SNID 8 - 1:50

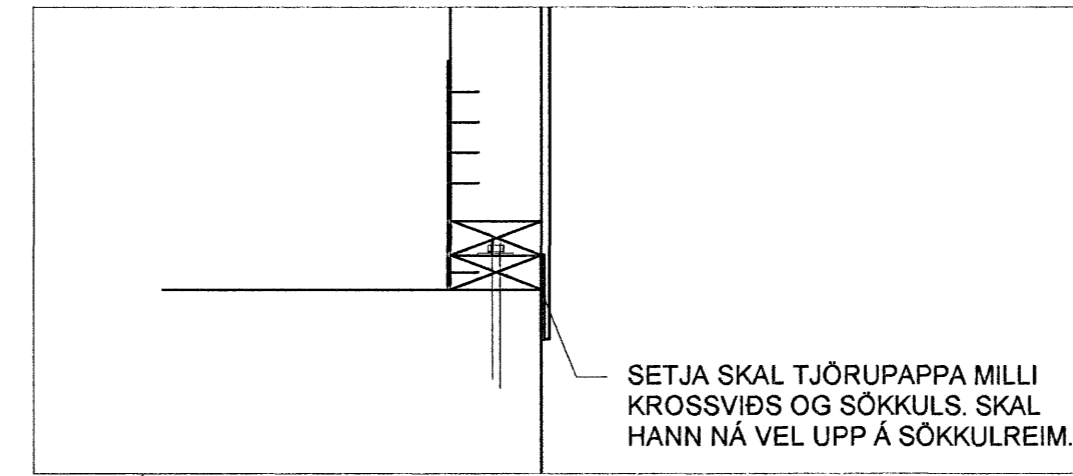


271 DEILI - 1:10

FLEYGUR ÚR FURU, SJÁ TEIKNINGU B 273  
SKRÚFABUR Í HVERN SPERRU MEÐ VATNSPOLNU  
LÍMI Á MILLI. SKRÚFUR 3 STK Ø6x125 MM.

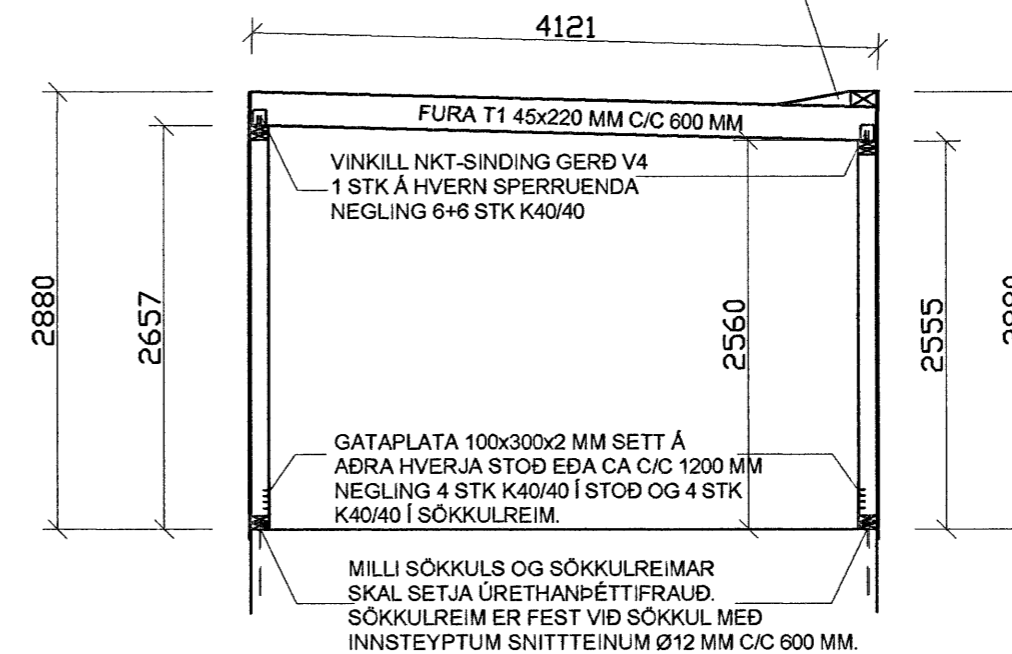

270 SNID 10 - 1:50

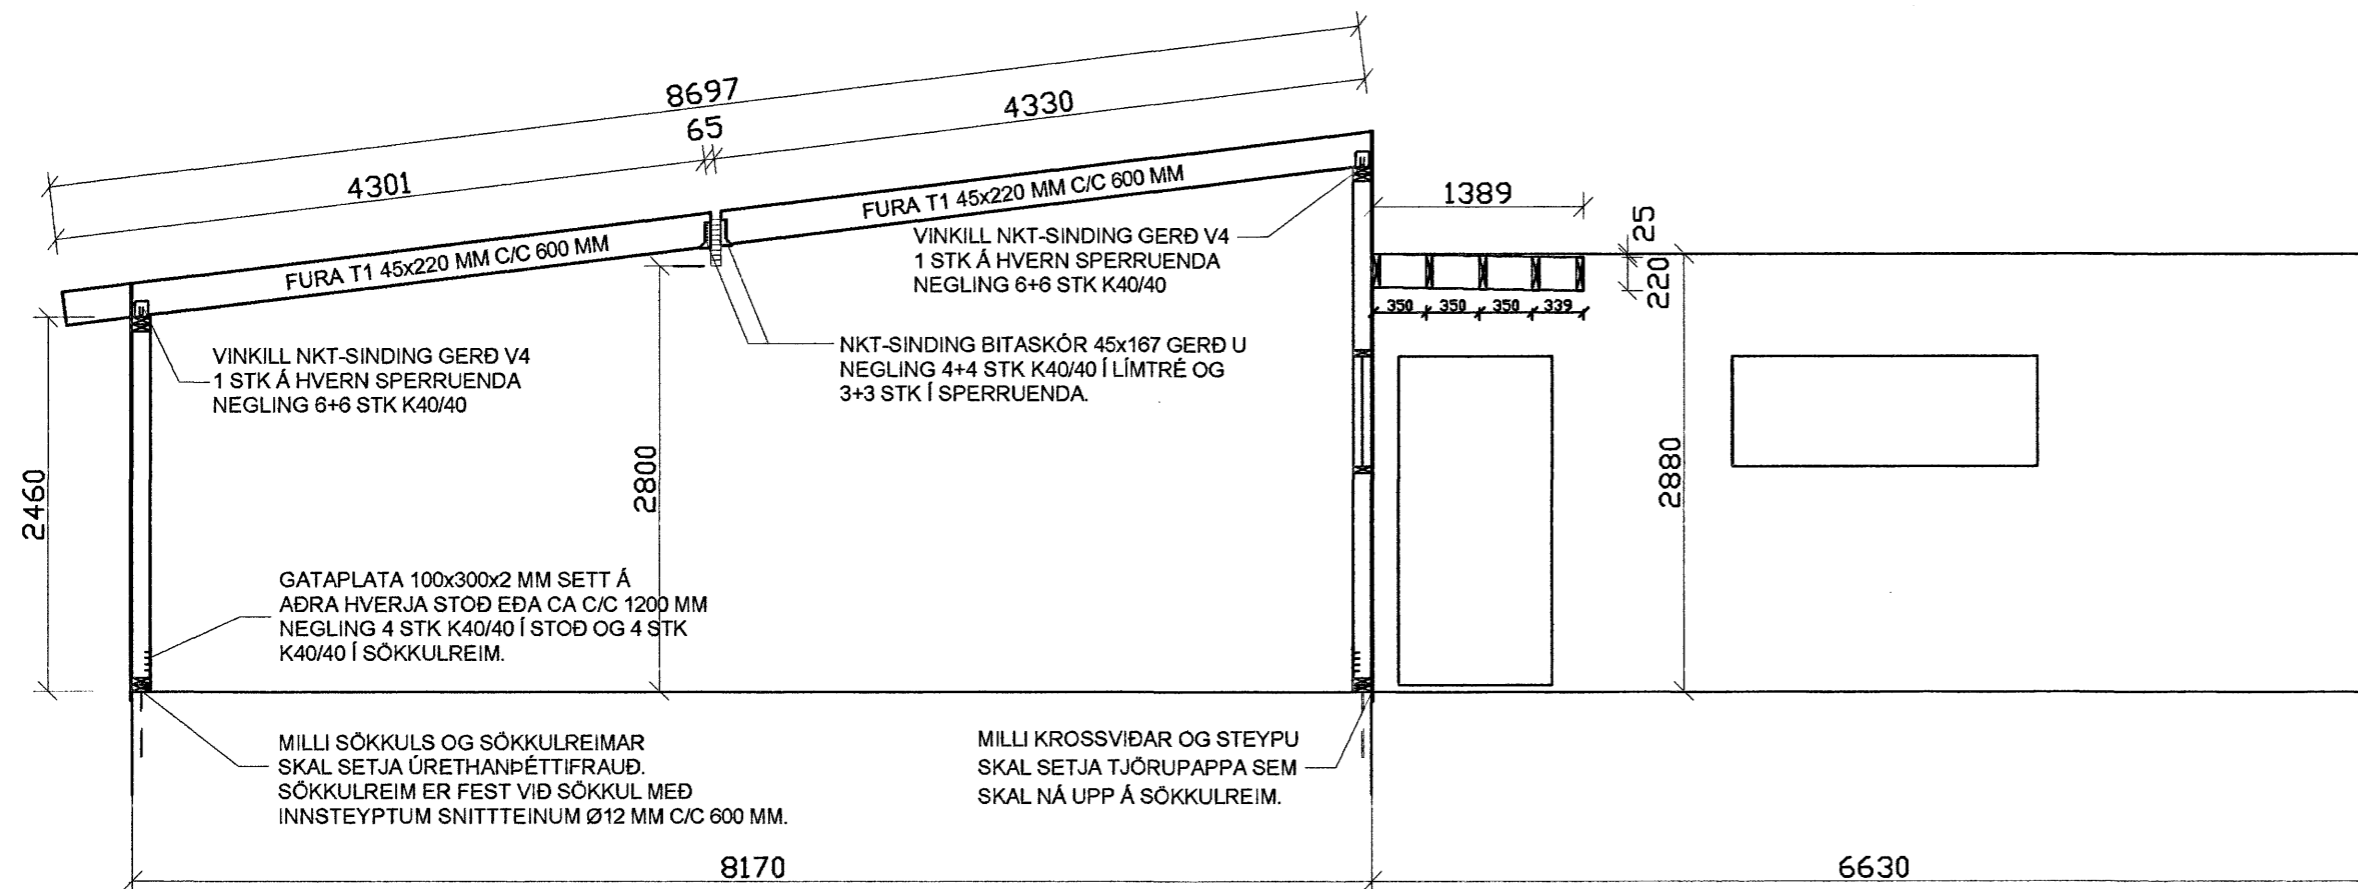

270 SNID 9 - 1:50

Samþykkt þann  
18 MAI 2007  
Byggingafulkrúmm í Hafnarhöfði  
F.h. Sigurbjartur Halldórsson

*Bjarni Vindheimur*  
Undirskrift hönnuðar: Bjarni Vesteinsson kt. 250945-4429

Breyting 2:  
Breyting 1:

Halldór Stefánsson, byggingatæknifræðingur MTFÍ  
Kt. 291261-5909  
Jörundarholti 121  
300 Akranes

Verkheiti:  
KVISTAVELLIR 9, HAFNARFJÖRDUR

Verkpáttur: BURÐARVIRKI  
Þakvirki, snið 8-9-10 og deili

Dags: 26-03-2007 NR: 07-069 Útgáfa: 1

Hannað: HS Blaðstærð A2 Mkv: 1:50 / 1:10

Teiknað: HS 18/4/07 Teikning nr.

Undirskrift hönnuðar: *Bjarni Vindheimur* B 271