




270 SNID 11 - 1:10

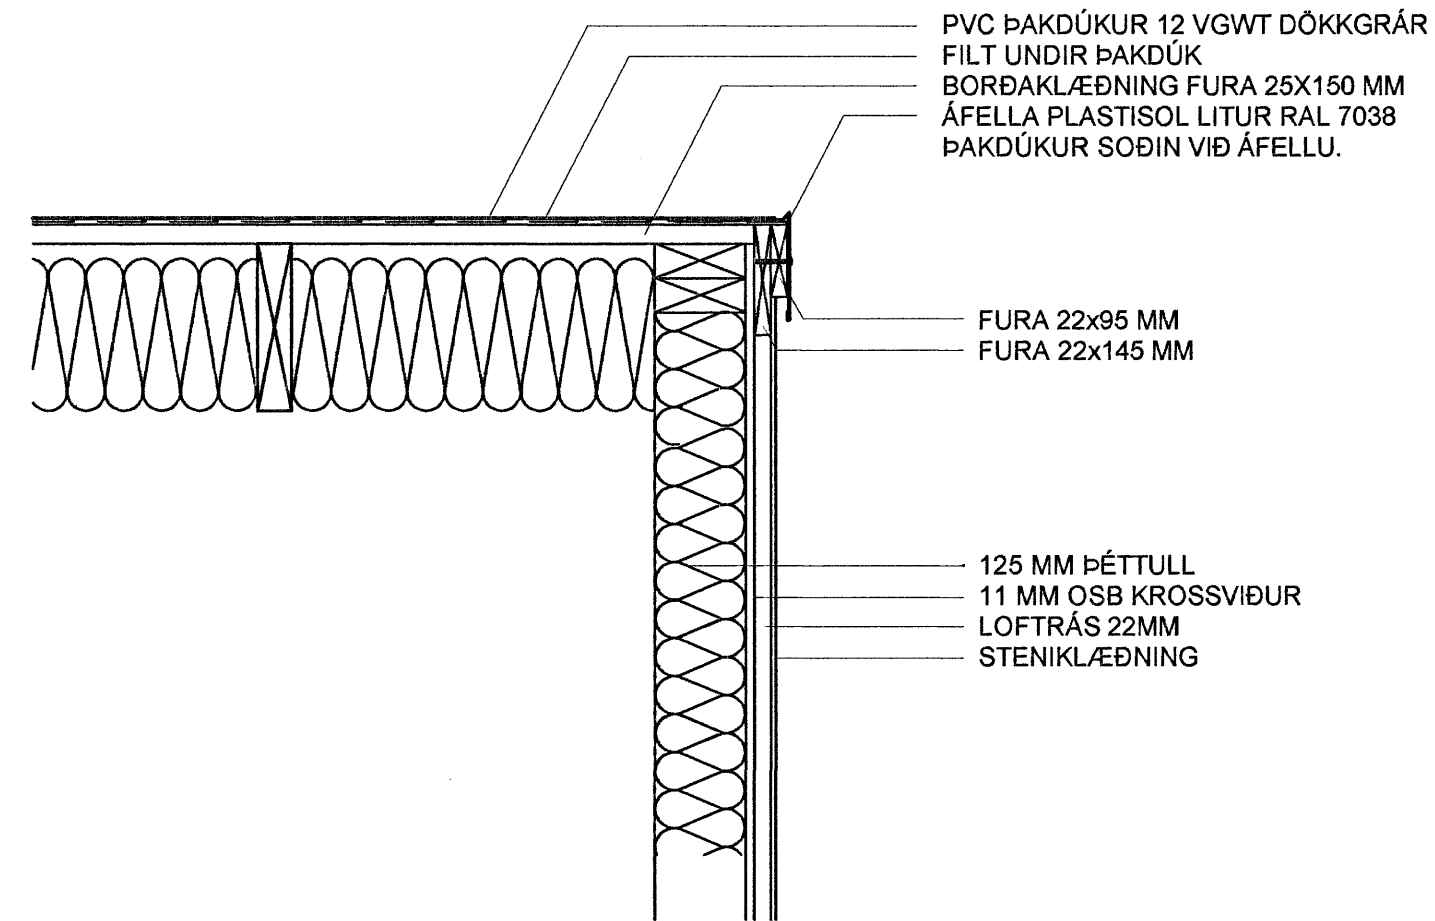

270 SNID 12 - 1:10

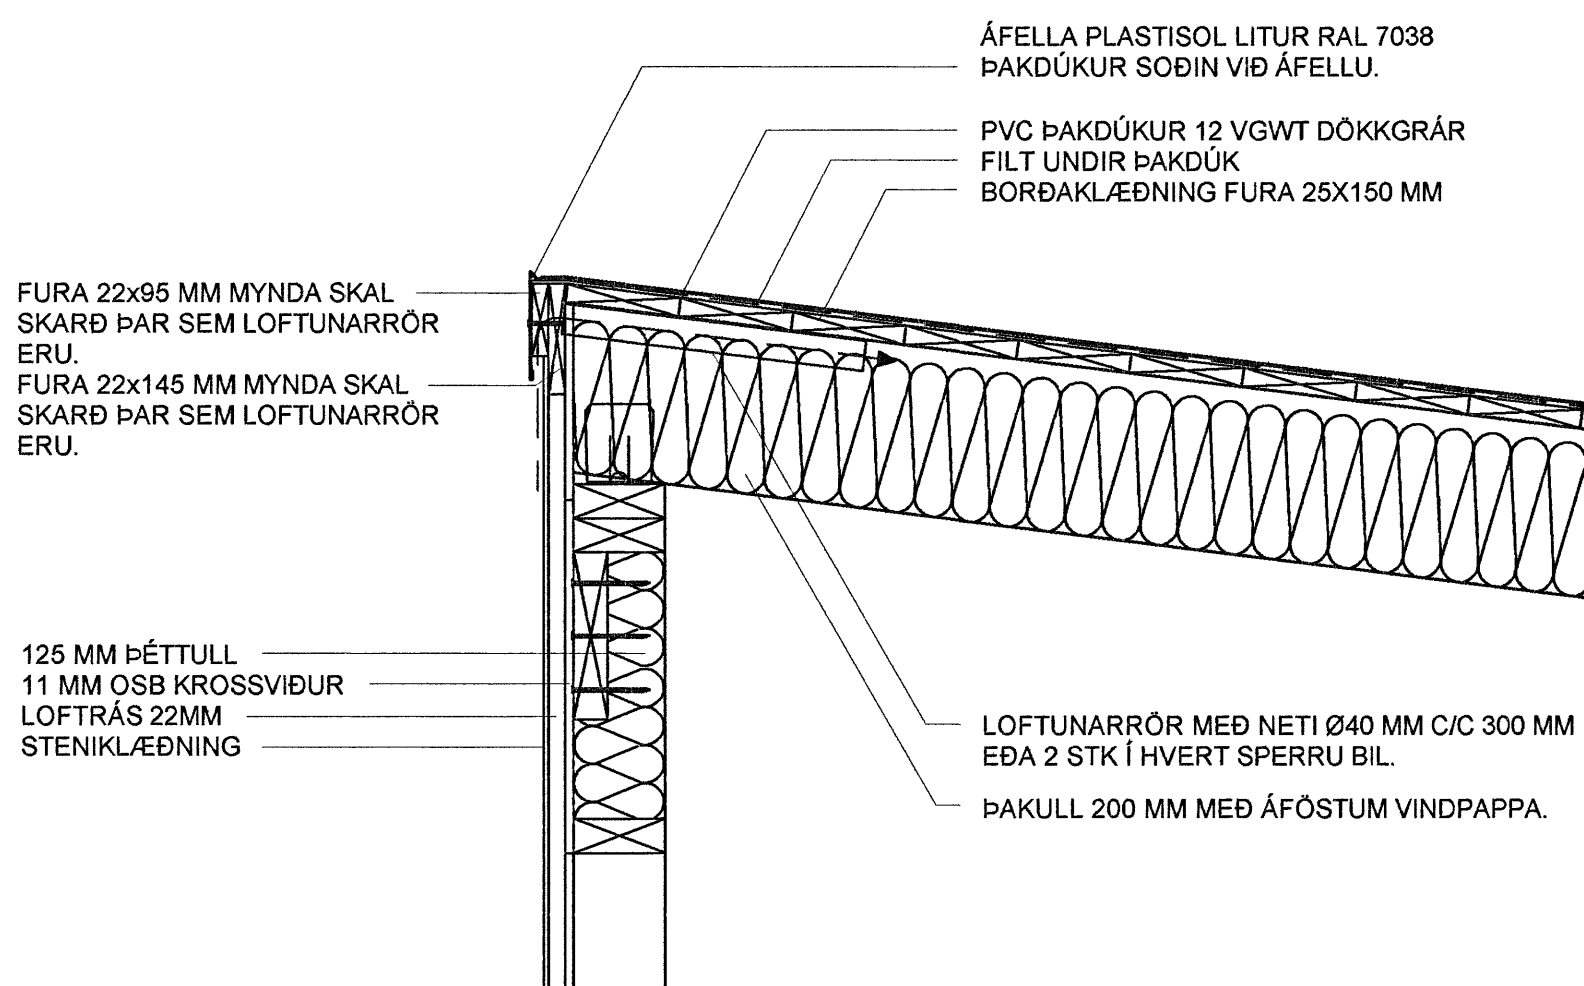

270 SNID 13 - 1:10

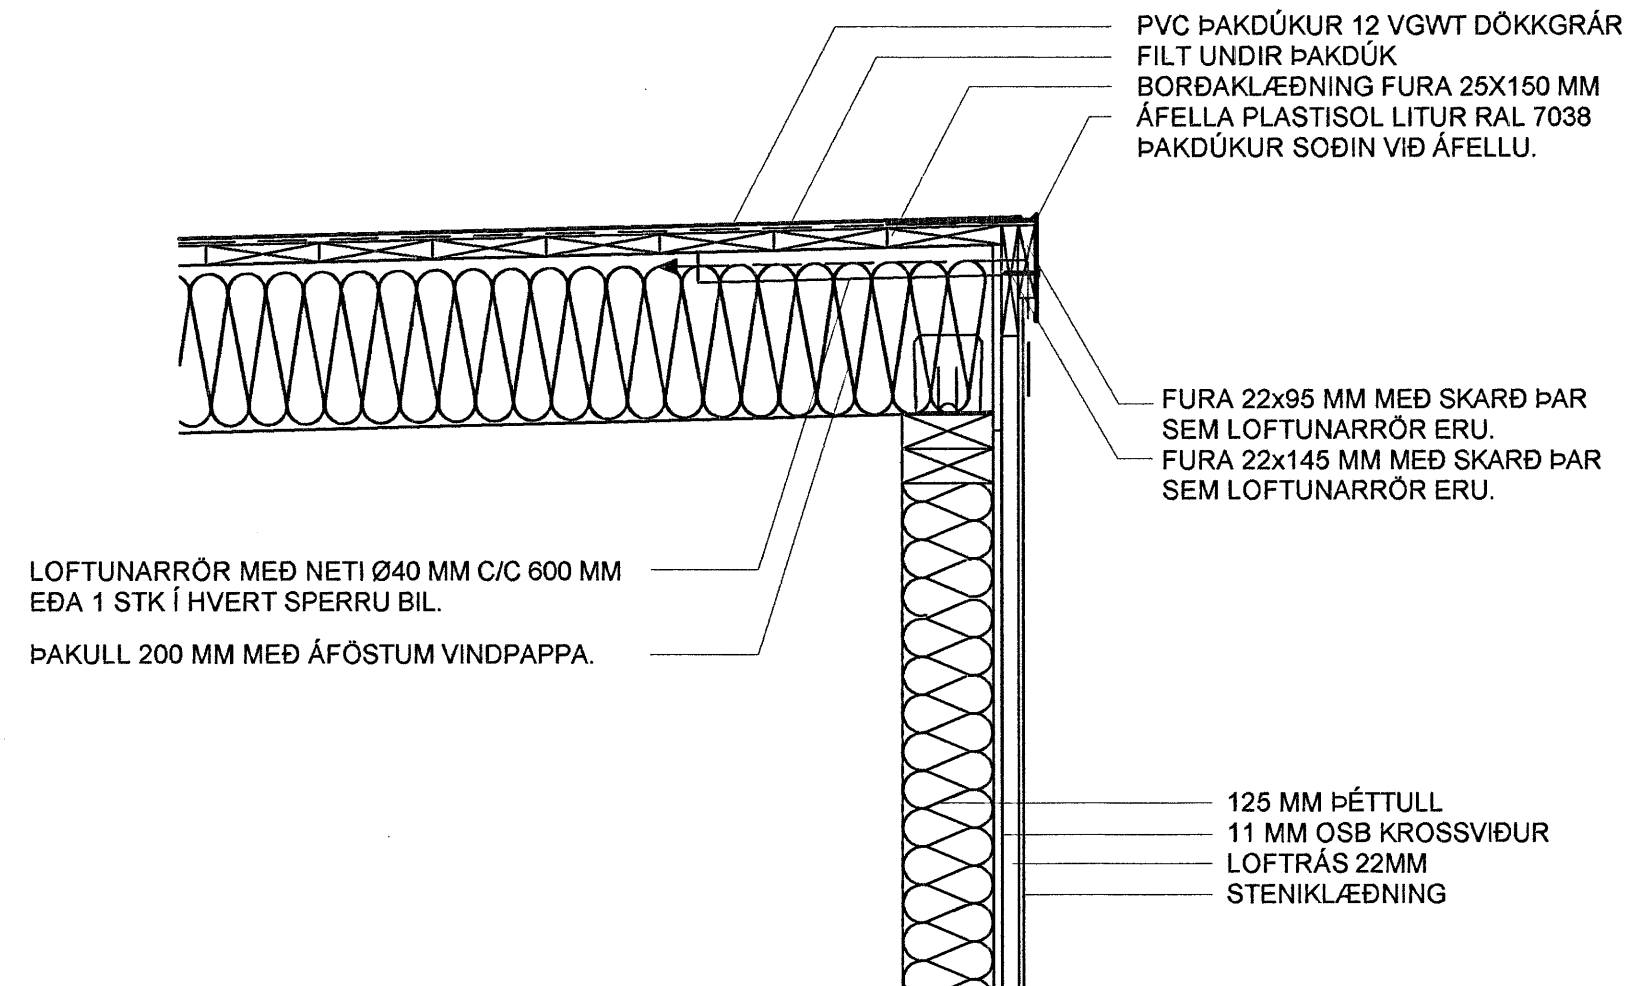

270 SNID 14 - 1:10

## SKÝRINGAR:

ALMENNAR SKÝRINGAR ERU Á TEIKNINGU B 110 OG B 270. ÖLL ÖNEFND MÁL OG STÆRÐIR ERU Í MM. HÆÐARKÓTAR ERU Í M.

Sambýkta þeirri  
 18 MAI 2007  
 Byggingafultrúinn í Hafnarvíði  
 F.h. Sigurbjartur Halldórsson

*Bjarni Halldórsson*  
 Undirskrift aðalhönnuðar: Bjarni Halldórsson kt. 250945-4429

Breyting 2:  
 Breyting 1:

Halldór Stefánsson, byggingatæknifræðingur MTFÍ  
 Kt. 291261-5909  
 Jörundarholti 121  
 300 Akranes

Verkheiti:  
**KVISTAVELLIR 9, HAFNARFJÖRÐUR**

Verkpáttur: **BURÐARVIRKI**  
**Þakvirki, snið 11-12-13-14**

Dags: 26-03-2007	NR: 07-069	Útgáfa: 1
Hannað: HS	Blaðstærð A2	Mkv: 1:10
Teiknað: HS	18/4/07	Teikning nr.

Undirskrift hönnuðar:  
*Hanna Stefánsson* **B 272**