




270 SNID 15 - 1:10

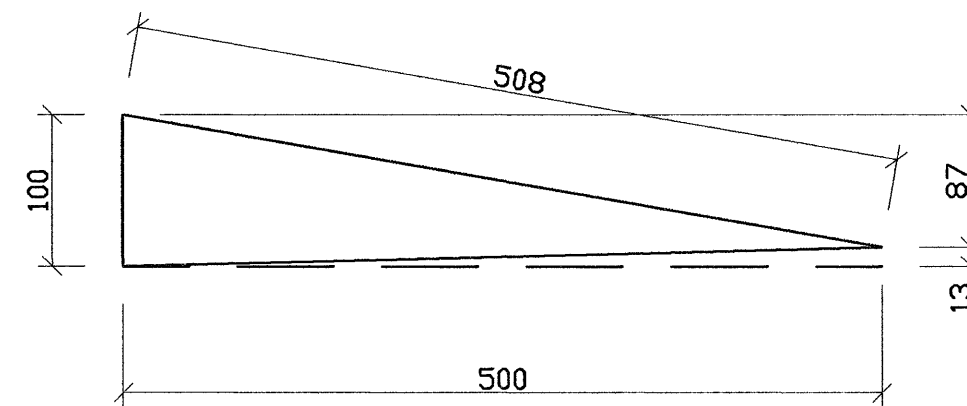

273 FLEYGUR - 1:5

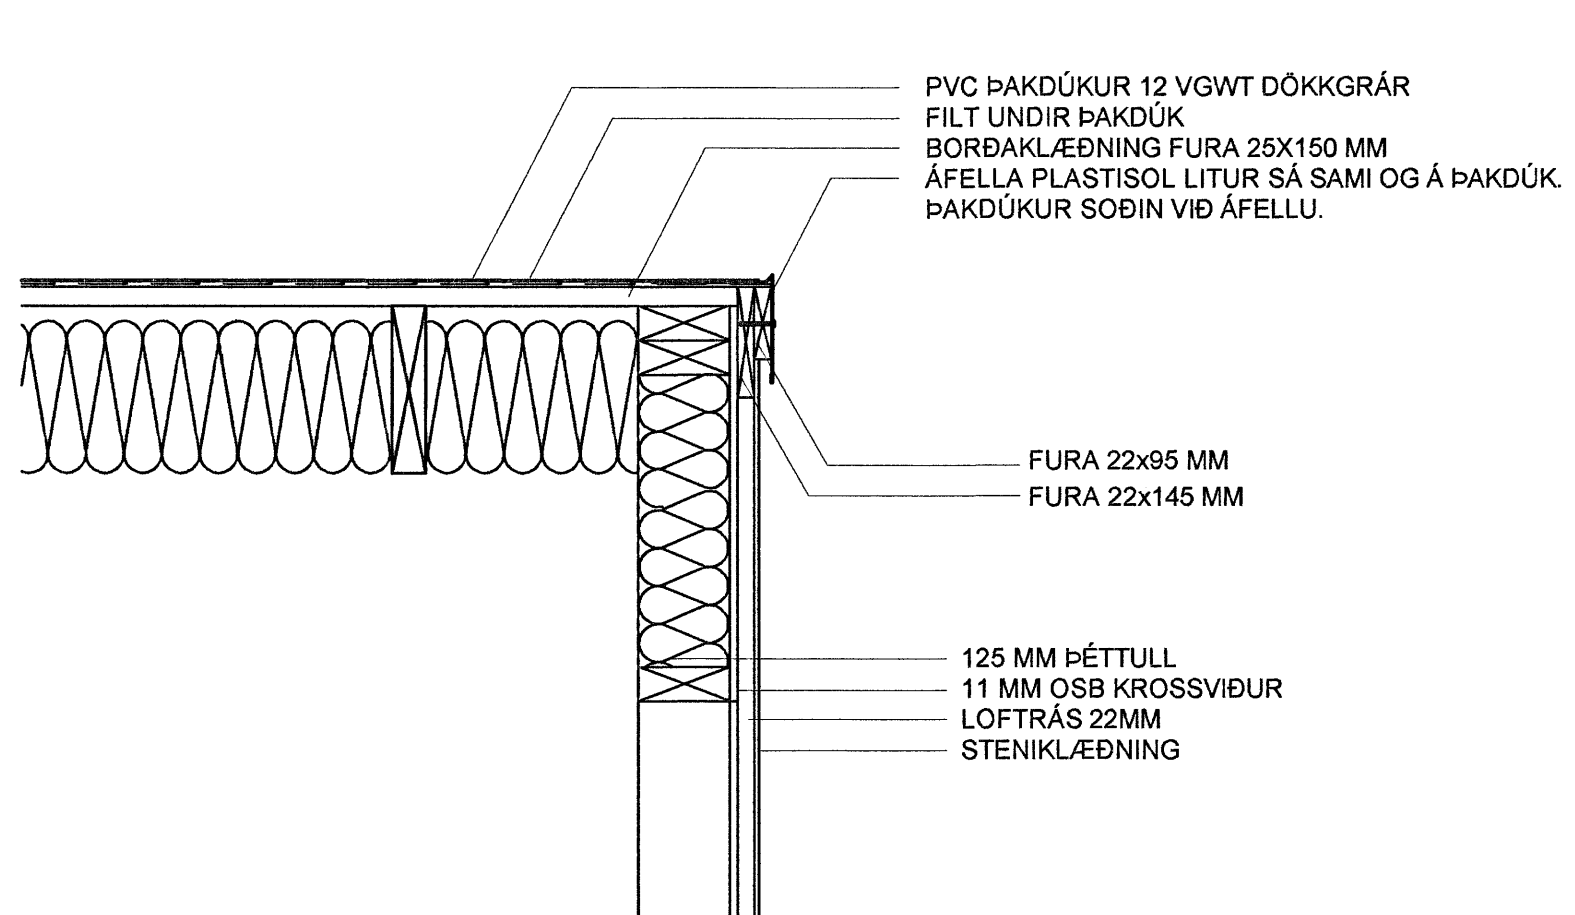

270 SNID 16 - 1:10

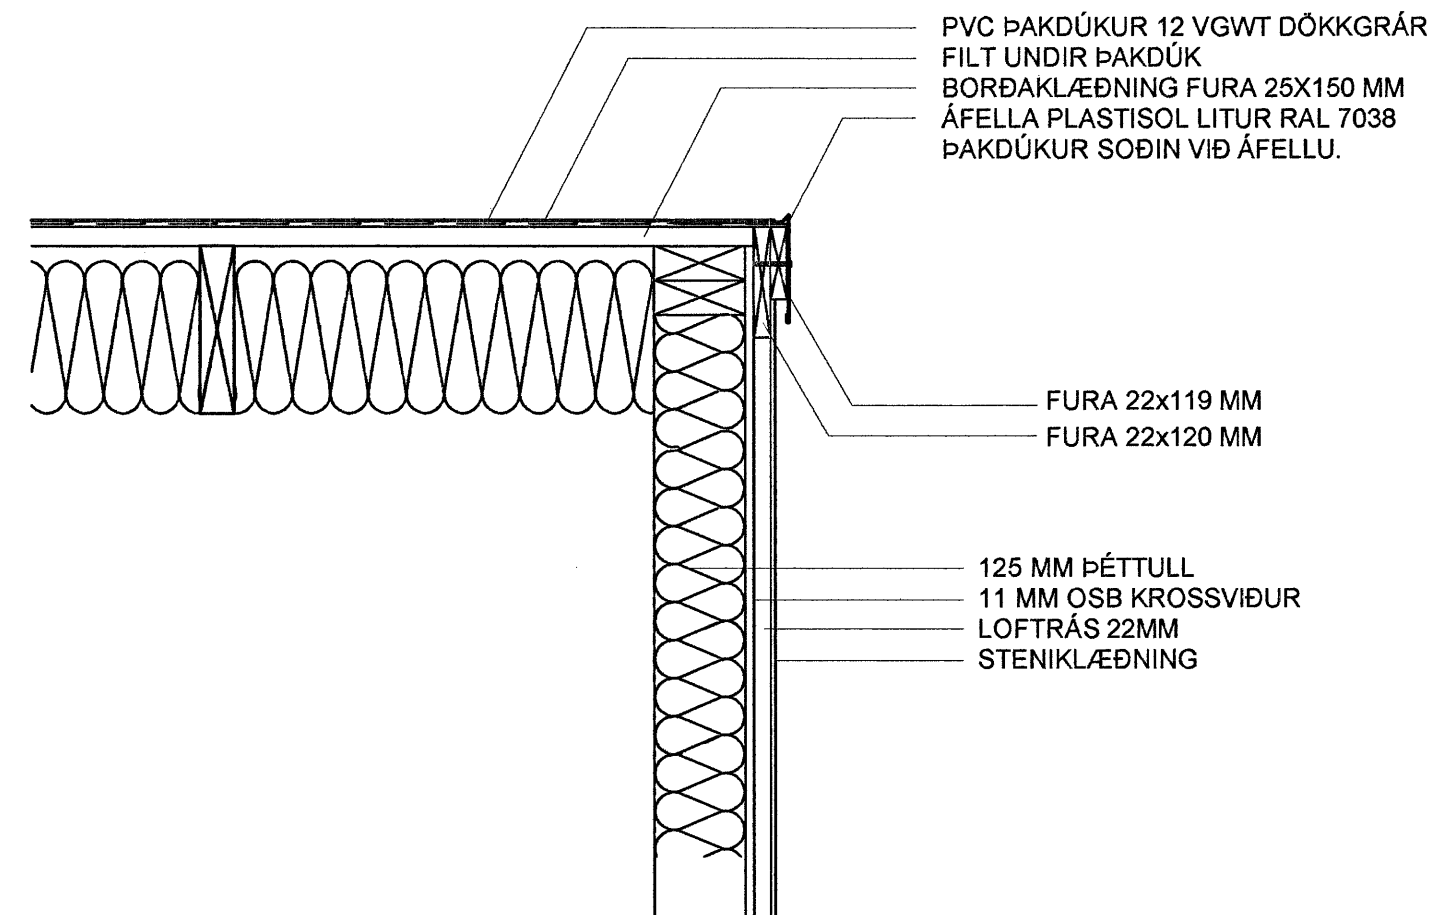

270 SNID 17 - 1:10

SKÝRINGAR:

ALMENNAR SKÝRINGAR ERU Á TEIKNINGU B 110 OG B 270. ÖLL ÓNEFND MÁL OG STÆRÐIR ERU Í MM. HÆÐARKÓTAR ERU Í M.

Sambýkta þermin
18 MAÍ 2007

Byggingafrúinn í Hafnarvíði
F.h. Sigurbjartur Halldórsson

Bjarni Þorláksson
Undirskrift aðalhönnuðar: Bjarni Þorláksson kl. 250945-4429

Breyting 2:
Breyting 1:

Halldór Stefánsson, byggingatæknifræðingur MTFÍ
Kt. 291261-5909
Jórundarholti 121
300 Akranes

Verkheiti:
KVISTAVELLIR 9, HAFNARFJÖRÐUR

Verkþáttur: **BURÐARVIRKI**
Þakvirki, snið 15-16-17 og fleygur

Dags: 26-03-2007	NR: 07-069	Útgáfa: 1
Hannað: HS	Blaðstærð A2	Mkv: 1:10 / 1:5
Teiknað: HS	18/4/07	Teikning nr.
Undirskrift hönnuðar:	<i>Halldór Stefánsson</i>	B 273