


ÞAKULL 200 MM MEÐ VINDPAPPA SKAL FESTA UPP MEÐ 2 MM VÍR C/C 200 MM A.M.K. 1000 MM ÚT FRÁ VEGG.

RAKAVARNARLAG SKAL KÍTTA VIÐ VEGGKLÆÐNINGU OG FESTA VEL MEÐ LÁRÉTTUM LISTA.


EI-60 VEGGUR GRIND ÚR FURU 45x95 MM C/C 600 MM FYLLT MEÐ 100 MM ÞÉTTULL OG SKAL SETJA Ø2 MM VÍR C/C 300 BÄÐU MEGIN. KLÆÐNING BÍLSKÚRSMEGIN SKAL VERA Í FLOKKI 1. 13 MM GIPSPLOTUR EÐA 12 MM ELDÞOLNAR SPÓNAPLOTUR. KLÆÐNINGU Í FLOKKI 2 MÁ NOTA ÍBÚÐARMEGIN.

270 **SNIÐ 23 - 1:10**

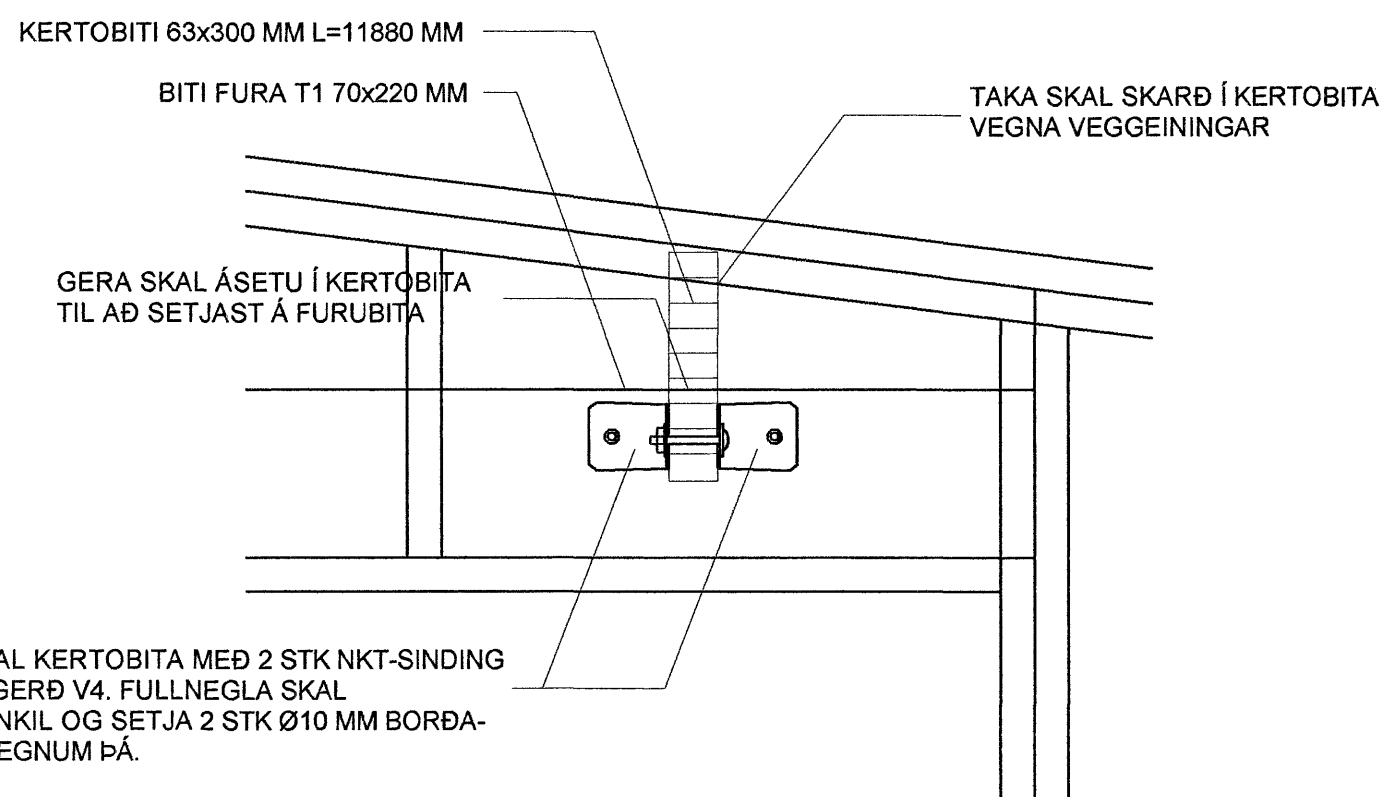

FESTA SKAL KERTOBITA MEÐ 2 STK NKT-SINDING VINKLUM GERÐ V4. FULLNEGLA SKAL HVORN VINKIL OG SETJA 2 STK Ø10 MM BORDA-BOLTA Í GEGNUM ÞÁ.

270 **DEILI 25 - 1:10**

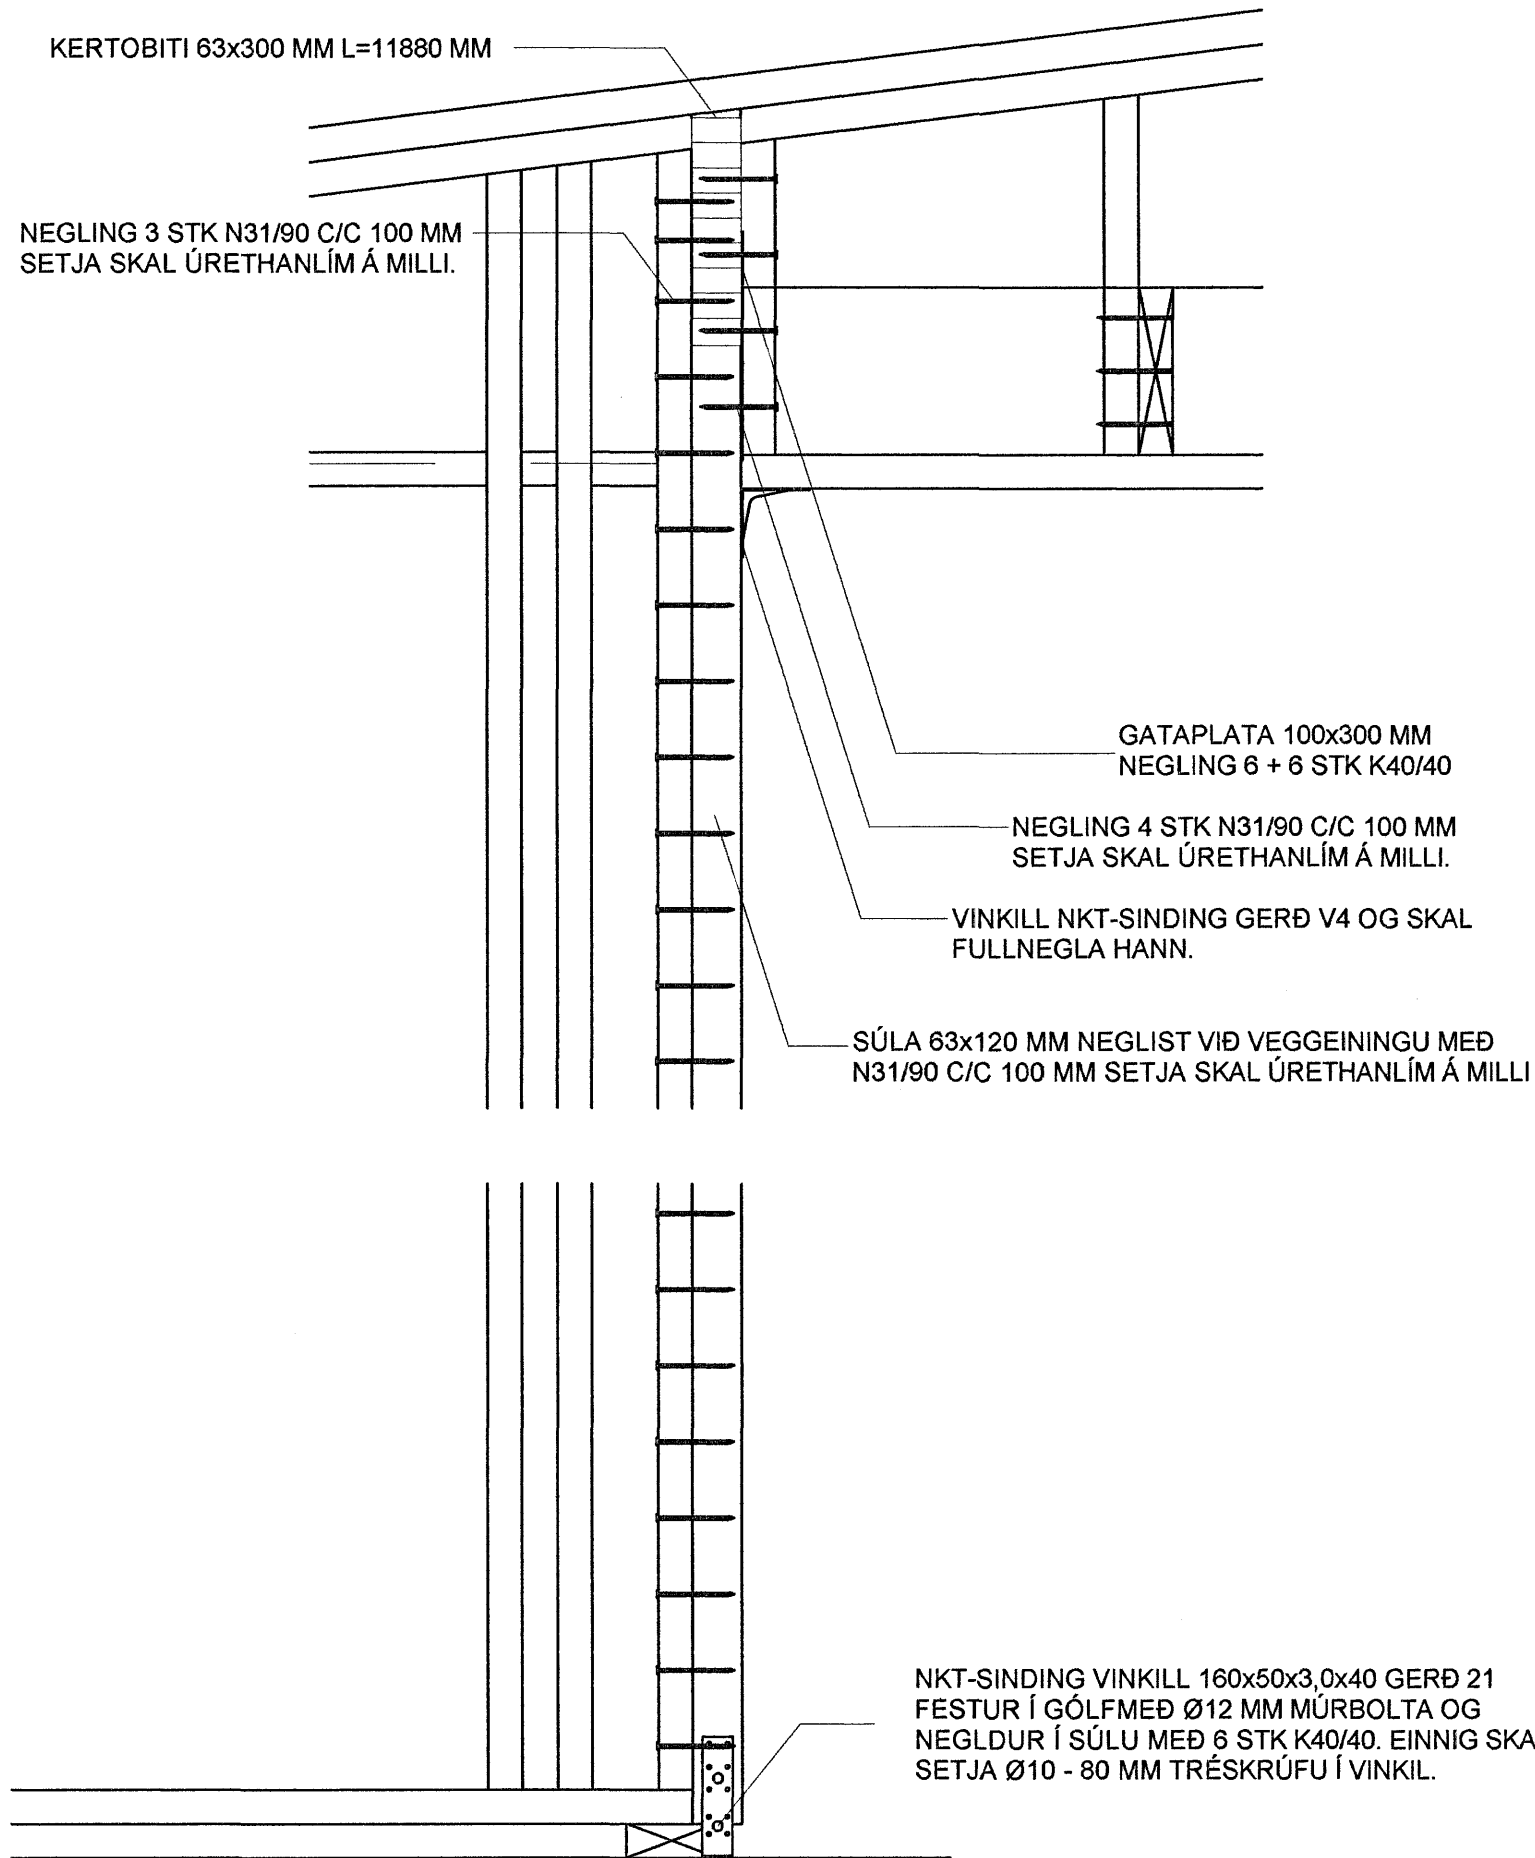


NKT-SINDING VINKILL 160x50x3,0x40 GERÐ 21 FESTUR Í GÓLFMEÐ Ø12 MM MÚRBOLTA OG NEGLDUR Í SÚLU MEÐ 6 STK K40/40. EINNIG SKAL SETJA Ø10 - 80 MM TRÉSKRÚFU Í VINKIL.

270 **DEILI 24 - 1:10**

SKÝRINGAR:

ALMENNAR SKÝRINGAR ERU Á TEIKNINGU B 110 OG B 270. ÖLL ÖNEFND MÁL OG STÆRDIR ERU Í MM. HÆÐARKÓTAR ERU Í M.

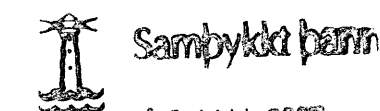

Samþykkt þann

18 MAÍ 2007

Byggingatulltrúinn í Hafnarfjörð
F.h. Sigurbjartur Halldórsson

Bjarni Vesteinsson

Undirskrift aðalhönnuðar: Bjarni Vesteinsson kt. 250945-4429

Breyting 2:

Breyting 1:

Halldór Stefánsson, byggingatæknifræðingur MTFÍ
Kt. 291261-5909
Jörundarholti 121
300 Akranes

Verkefni:
KVISTAVELLIR 9, HAFNARFJÖRÐUR

Verkpáttur: **BURÐARVIRKI**
Þakvirki, snið og deili 23-24-25

Dags: 26-03-2007

NR: 07-069

Útgáfa: 1

Hannað: HS

Bláðstærð A2

Mkv: 1:10

Teiknað: HS

18/4/07

Teikning nr.

Undirskrift hönnuðar:

Hanna Stefánsson

B 276