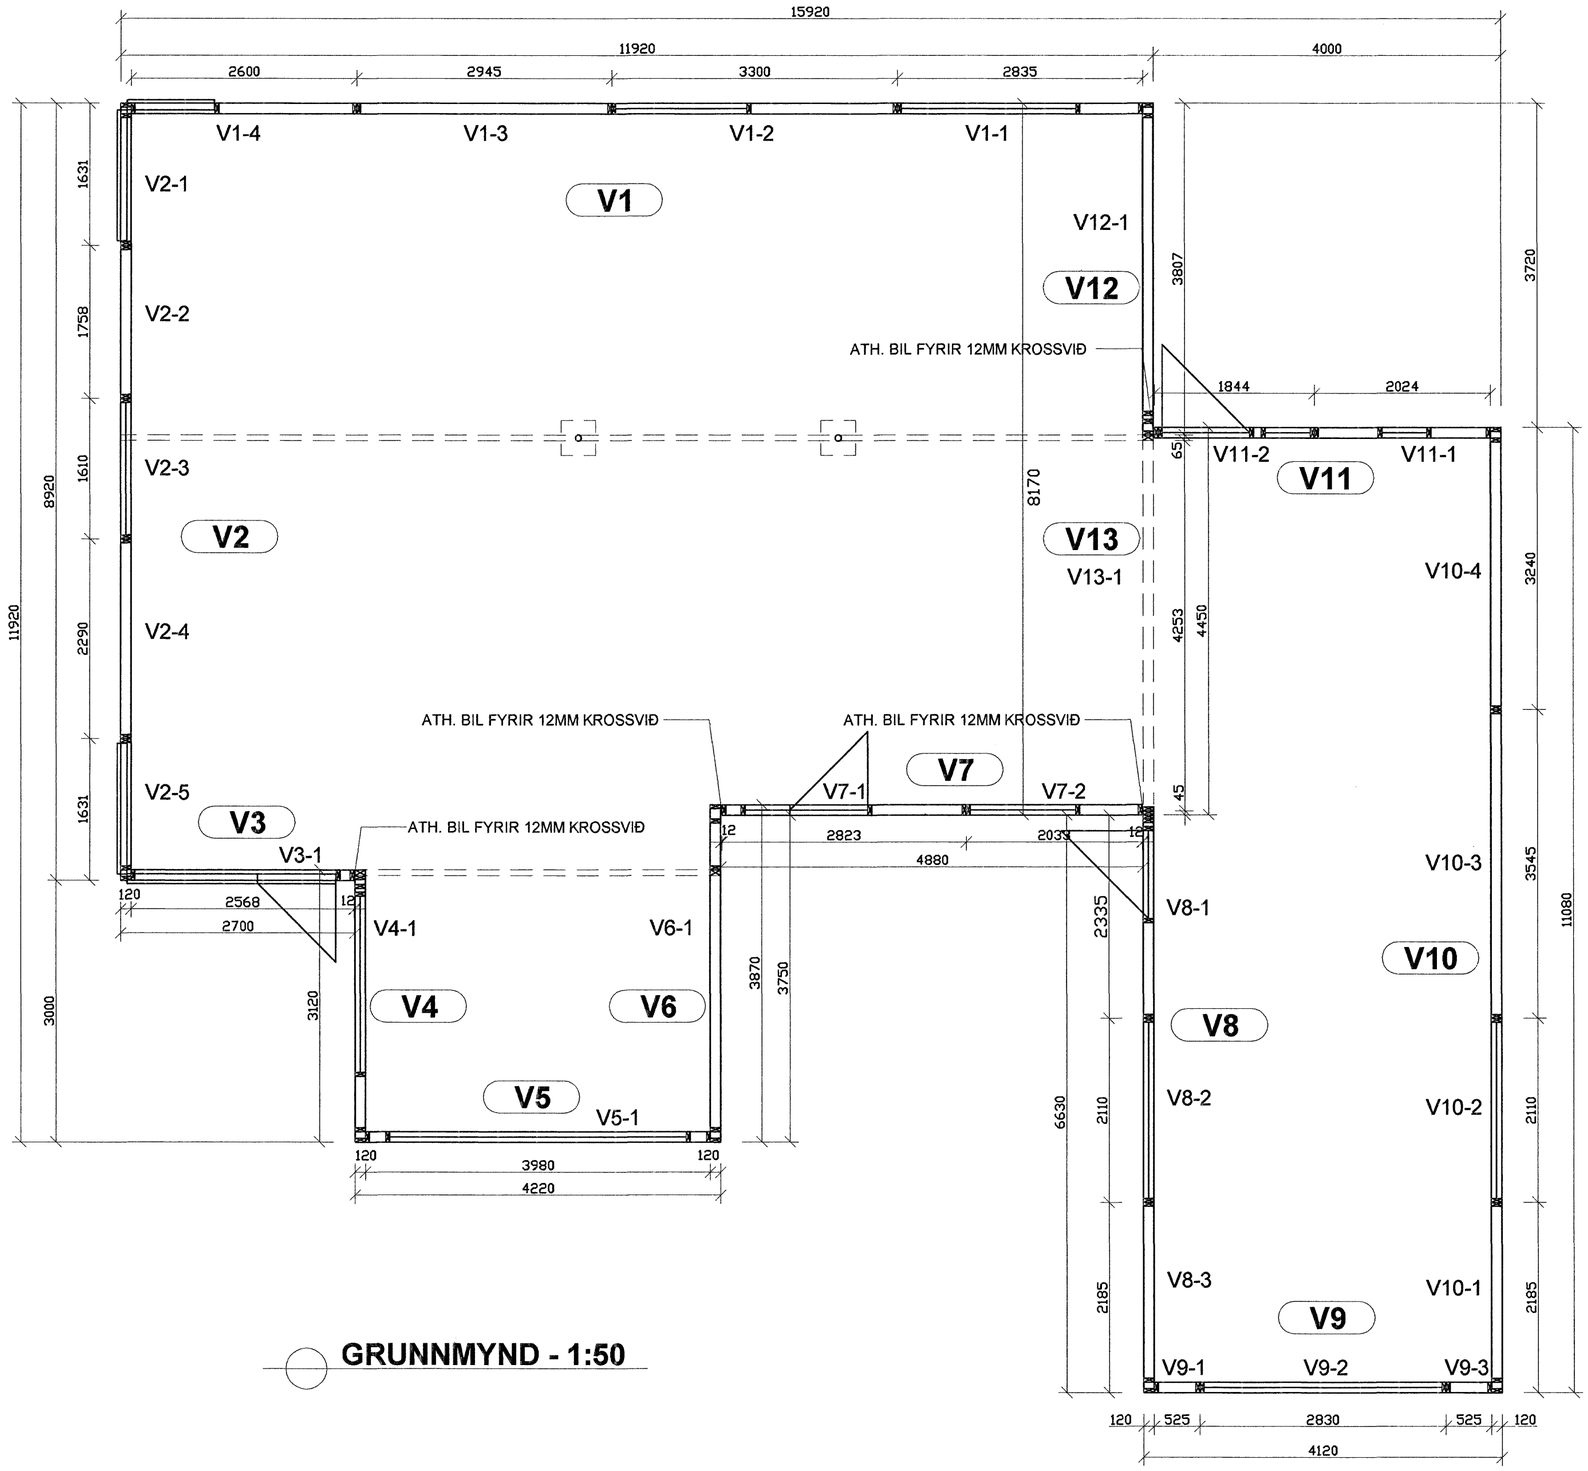

GRUNNMYND - 1:50

SKÝRINGAR:

ÖLL ÓNEFND MÁL OG STÆRÐIR ERU Í MM.

TIMBUR STÆRÐIR OG GÆÐI:
ALLT TIMBUR Í ÚTVEGGJAGRINDUM SKAL VERA A.M.K. DK 18 HÚSÞURR FURA 45x120 MM. SÖKKULREIM SKAL VERA A-GAGNVARIN FURA 45x120 MM.

FESTINGAR:
ALLT GRINDAREFNI SKAL FESTA SAMAN MEÐ NÖGLUM 3 STK N3,1/90 Í HVERJA SAMSETNINGU.
SÖKKULREIM SKAL FESTA Á SÖKKUL MEÐ INNSTEYPTUM Ø12 MM GALV. SNITTTEINUM C/C 600 MM.

ÚTVEGGJAGRINDUR SKAL NEGLA Í SÖKKULREIM MEÐ N3,1/90 C/C 300 MM. SETJA SKAL URETHANKÍTTI SIKAFLEX 15 LM MILLI VEGGEININGA OG SÖKKULREIMAR. EINNIG ER ÚTVEGGJAGRINDUM FEST VIÐ SÖKKULREIM MEÐ 2x100x300 MM GATAPLÖTUM MIN C/C 1200MM VIÐ STOÐIR. NEGLING 4 STK K4,0/60 Í STOÐIR OG 4 STK K4,0/60 Í SÖKKULREIM.

ÚTVEGGJAGRINDUM SKAL FEST SAMAN Á STOÐUM OG HORNUM MEÐ N3,1/90 C/C 200 MM Á VÍXL OG SKAL SETJA URETHANKÍTTI SIKAFLEX 15 LM Á MILLI STOÐA.

TOPPLEIÐARI FESTIST Á ÚTVEGGJAGRINDUR MEÐ NÖGLUM N3,1/90 C/C 300 MM. Á MILLI TOPPLEIÐARA OG YFIRSTYKKIS Í ÚTVEGGJAGRIND SKAL SETJA URETHANKÍTTI SIKAFLEX 15 LM.

ALLAR FESTINGAR OG NAGLAR SKULU VERA HEITGALVANHÚÐAÐ.

VINDSTÍFING OG VINDÞÉTTING:
UTAN Á ÚTVEGGJAGRINDUR SKAL HEILKLÆÐA MEÐ 12 MM GRENIKROSSVIÐ, SEM SKAL NEGLA MEÐ N2,8/50 150 MM Í ALLAR STOÐIR, LAUSHOLT OG LEIÐARA.

Samþykkt þann
18 MAI 2007
Byggingafulltrúinn í Hafnarfirði
Guðrún Ólafía Halldórsdóttir

Undirritun aðalhönnuðar: Bjarni Vésteinsson kt. 250945-4429

Breyting 2:
Breyting 1:

Halldór Stefánsson, byggingatæknifræðingur MTFÍ
Kt. 291261-5909
Jörundarholti 121
300 Akranes

Verkheiti:
KVISTAVELLIR 9, HAFNARFJÖRÐUR

Verkþáttur: BURÐARVIRKI
Útveggjagrindur, grunnmynd

Dags: 07-03-2007	NR: 07-069	Útgáfa: 1
Hannað: HS	Blaðstærð A2	Mkv: 1:50
Teiknað: HS	18/4/07	Teikning nr.
Undirritun hönnuðar:		B 210