



V1 ÚTLIT - 1:50

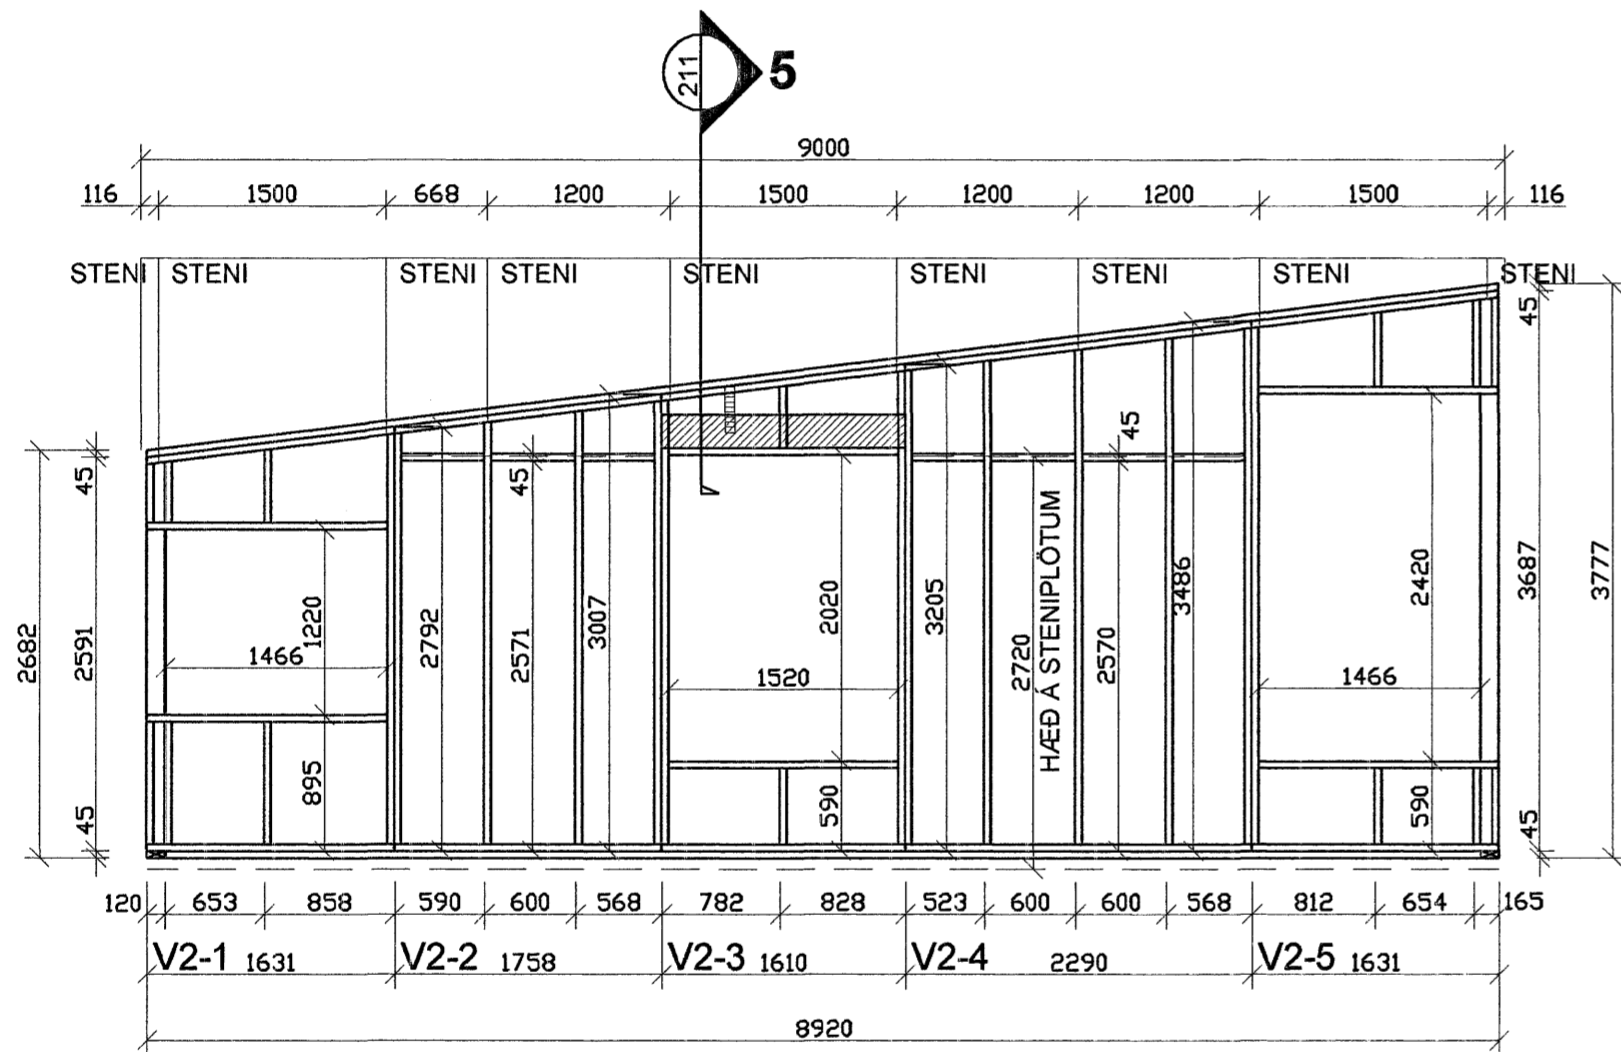


V2 ÚTLIT - 1:50

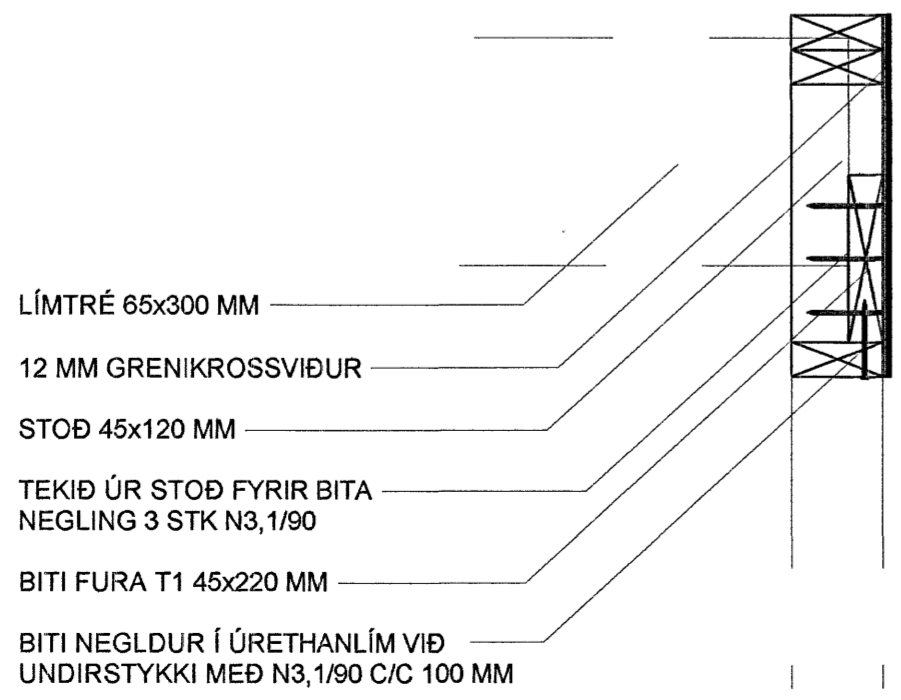


- LÍMTRÉ 65x300 MM
- 12 MM GRENIKROSSVIÐUR
- STOÐ 45x120 MM
- TEKIÐ ÚR STOÐ FYRIR BITA NEGLING 3 STK N3, 1/90
- BITI FURA T1 45x220 MM
- BITI NEGLDUR Í ÚRETHANLÍM VIÐ UNDIRSTYKKI MEÐ N3, 1/90 C/C 100 MM

211 SNID 5 - 1:10

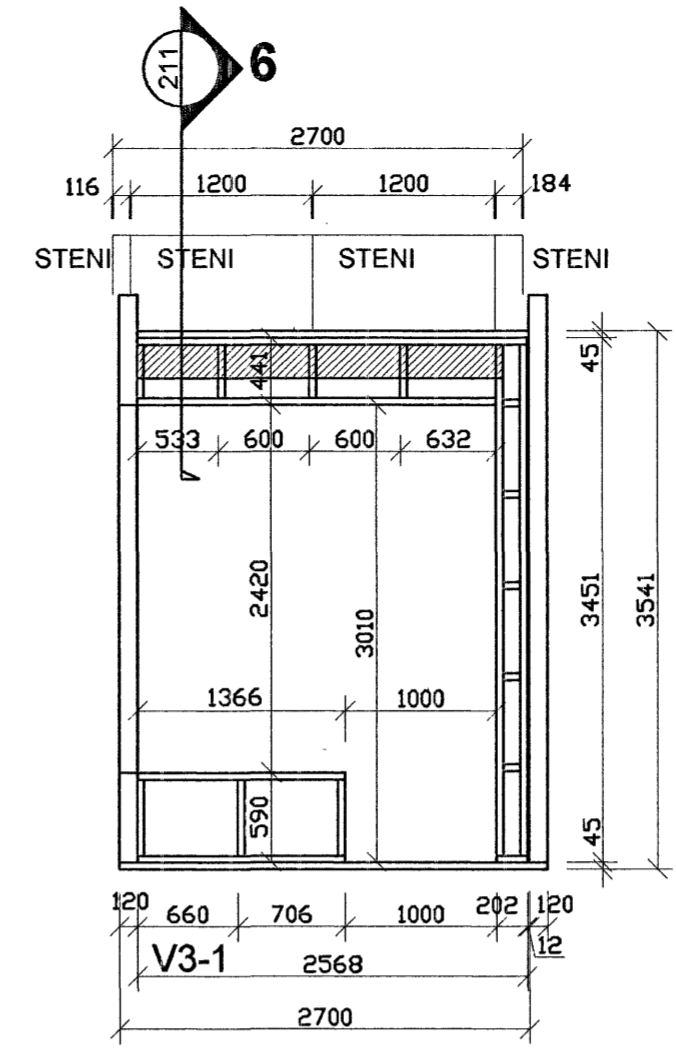

V3 ÚTLIT - 1:50

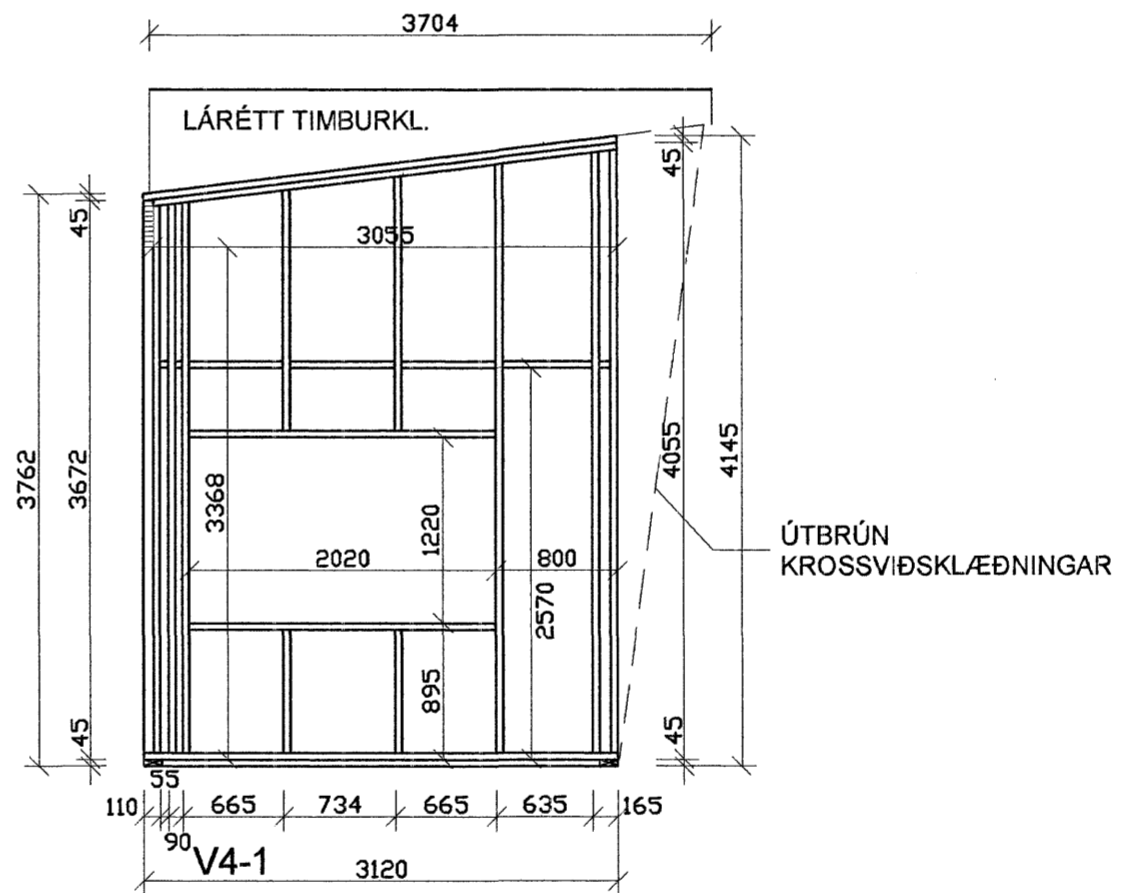

V4 ÚTLIT - 1:50

- 12 MM GRENIKROSSVIÐUR
- STOÐ 45x120 MM
- TEKIÐ ÚR STOÐ FYRIR BITA NEGLING 3 STK N3, 1/90
- BITI FURA T1 45x220 MM

211 SNID 6 - 1:10

SKÝRINGAR:

ÖLL ÖNEFND MÁL OG STÆRÐIR ERU Í MM.

TIMBUR STÆRÐIR OG GÆÐI:
 ALLT TIMBUR Í ÚTVEGGJAGRINDUM SKAL VERA A.M.K. DK 18 HÚSPURR FURA 45x120 MM. SÖKKULREIM SKAL VERA A-GAGNVARIN FURA 45x120 MM.

FESTINGAR:
 ALLT GRINDAREFNI SKAL FESTA SAMAN MEÐ NÖGLUM 3 STK N3, 1/90 Í HVERJA SAMSETNINGU. SÖKKULREIM SKAL FESTA Á SÖKKUL MEÐ INNSTEYPTUM Ø12 MM GALV. SNITTTEINUM C/C 600 MM.

ÚTVEGGJAGRINDUR SKAL NEGLA Í SÖKKULREIM MEÐ N3, 1/90 C/C 300 MM. SETJA SKAL ÚRETHANKÍTTI SIKAFLEX 15 LM MILLI VEGGEININGA OG SÖKKULREIMAR. EINNIG ER ÚTVEGGJAGRINDUM FEST VIÐ SÖKKULREIM MEÐ 2x100x300 MM GATAPLÖTUM MIN C/C 1200MM VIÐ STOÐIR. NEGLING 4 STK K4,0/60 Í STOÐIR OG 4 STK K4,0/60 Í SÖKKULREIM.

ÚTVEGGJAGRINDUM SKAL FEST SAMAN Á STOÐUM OG HORNUM MEÐ N3, 1/90 C/C 200 MM Á VÍXL OG SKAL SETJA ÚRETHANKÍTTI SIKAFLEX 15 LM Á MILLI STOÐA.

TOPPLEIÐARI FESTIST Á ÚTVEGGJAGRINDUR MEÐ NÖGLUM N3, 1/90 C/C 300 MM. Á MILLI TOPPLEIÐARA OG YFIRSTYKKIS Í ÚTVEGGJAGRIND SKAL SETJA ÚRETHANKÍTTI SIKAFLEX 15 LM.

ALLAR FESTINGAR OG NAGLAR SKULU VERA HEITGALVANHÚÐAÐ.

VINDSTÍFING OG VINDÞÉTTING:
 UTAN Á ÚTVEGGJAGRINDUR SKAL HEILKLÆÐA MEÐ 12 MM GRENIKROSSVIÐ, SEM SKAL NEGLA MEÐ N2,8/50 150 MM Í ALLAR STOÐIR, LAUSHOLT OG LEIÐARA.

ÁSYND ÚTVEGGJAGRINDA ER UTAN FRÁ ÞESSARAR SKÝRINGAR.

18 MAI 2007
 Byggingafræðingurinn í Hafnarfjörðum
 Sigríður Halldórsdóttir

Breyting 2:
 Breyting 1:

Halldór Stefánsson, byggingatæknifræðingur MTFÍ
 Kt. 291261-5909
 Jörundarhoiti 121
 300 Akranes

Verkheiti:
KVISTAVELLIR 9, HAFNARFJÖRÐUR

Verkþáttur: **BURÐARVIRKI**
 Útveggjagrindur, útlit og snið 5 og 6

Dags: 07-03-2007	NR: 07-069	Útgáfa: 1
Hannað: HS	Blaðstærð A2	Mkv: 1:50/1:10
Teiknað: HS	18/4/07	Teikning nr.
Undirskrift hönnuðar: <i>Hanna Stefánsson</i>		B 211