



V5 ÚTLIT - 1:50


ÚTBRÚN
KROSSVIÐSKLÆÐNINGAR

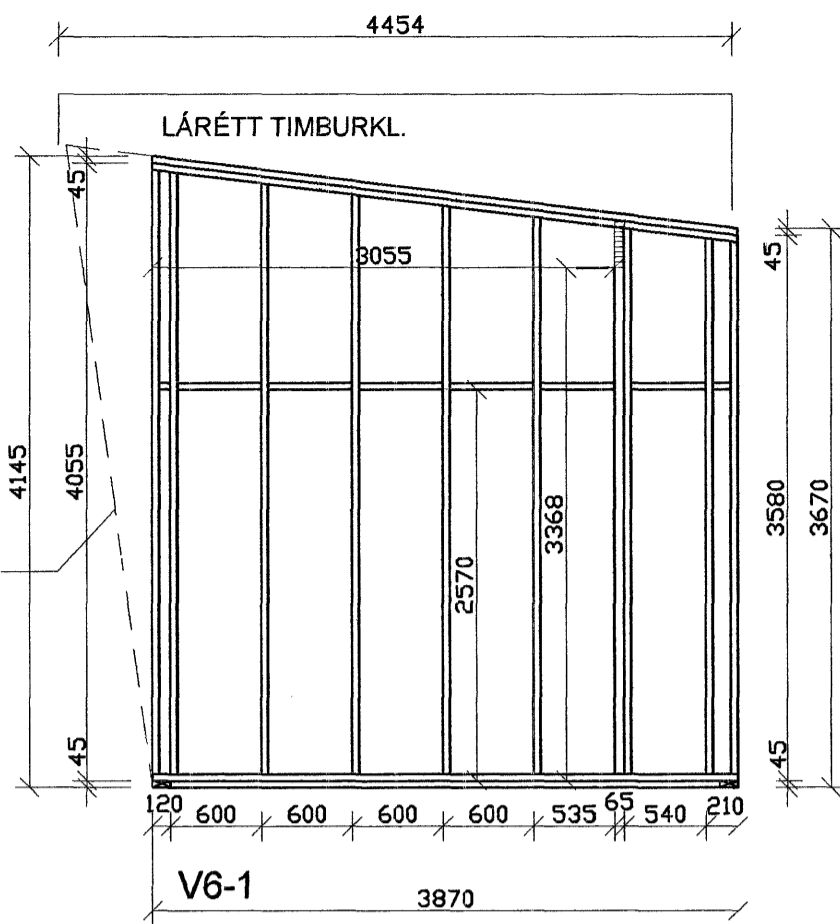


V6 ÚTLIT - 1:50

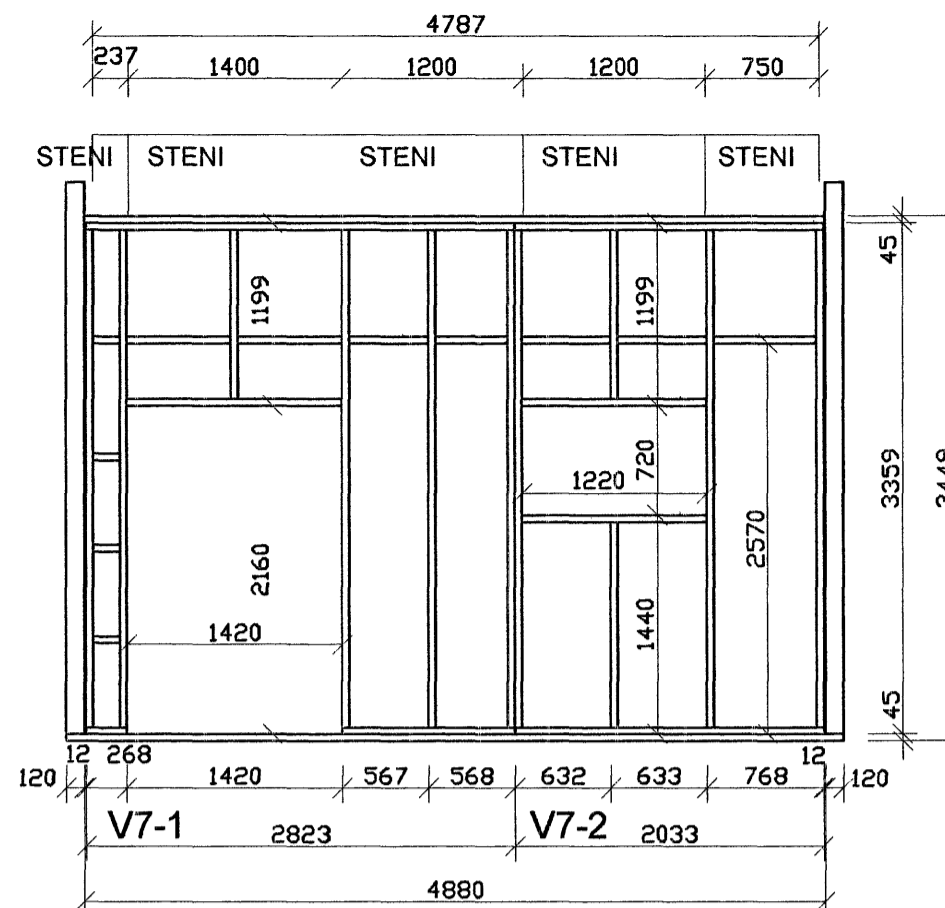


V7 ÚTLIT - 1:50

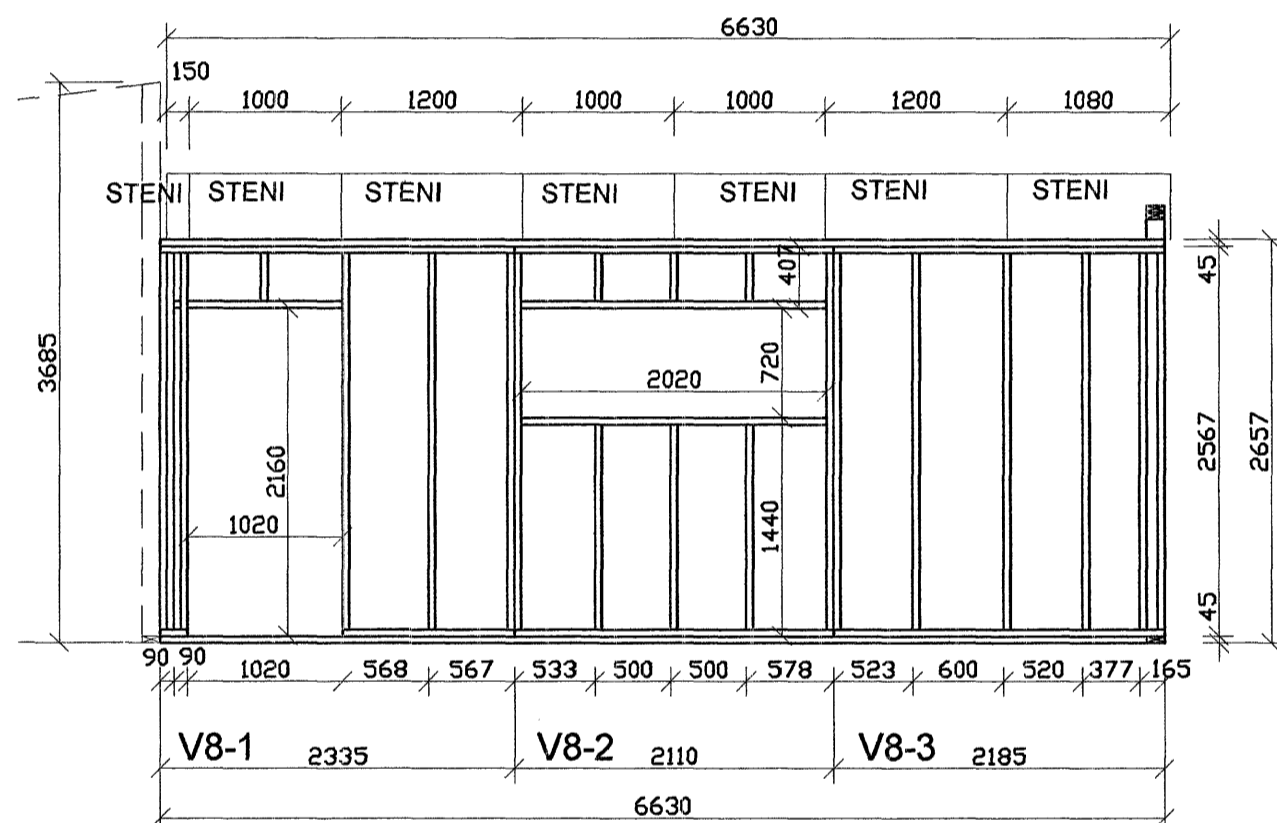

V8 ÚTLIT - 1:50

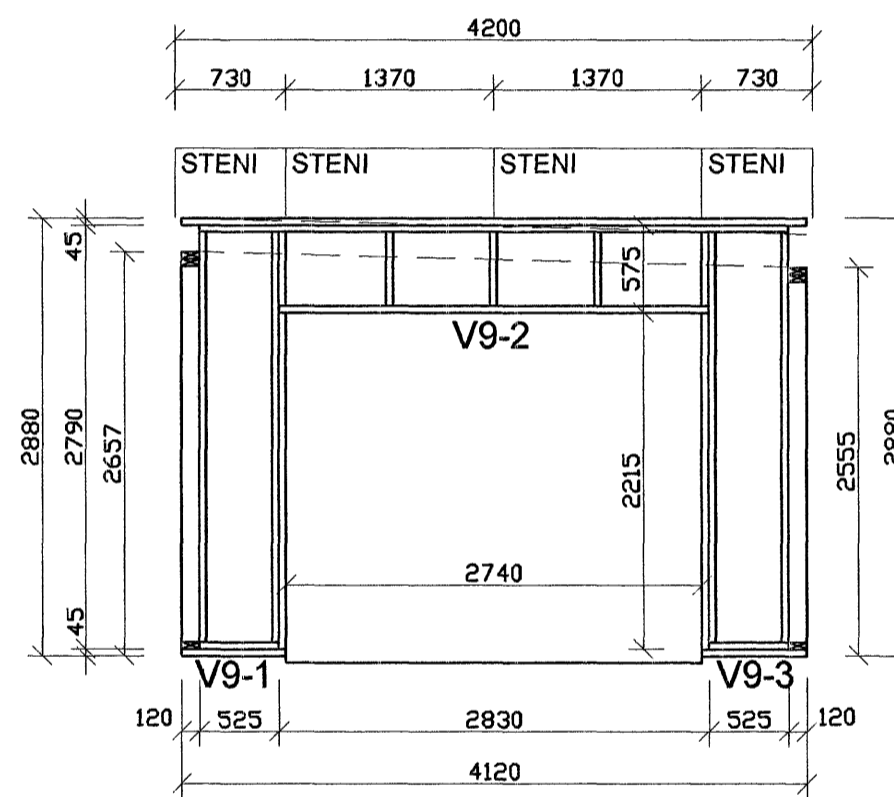

V9 ÚTLIT - 1:50

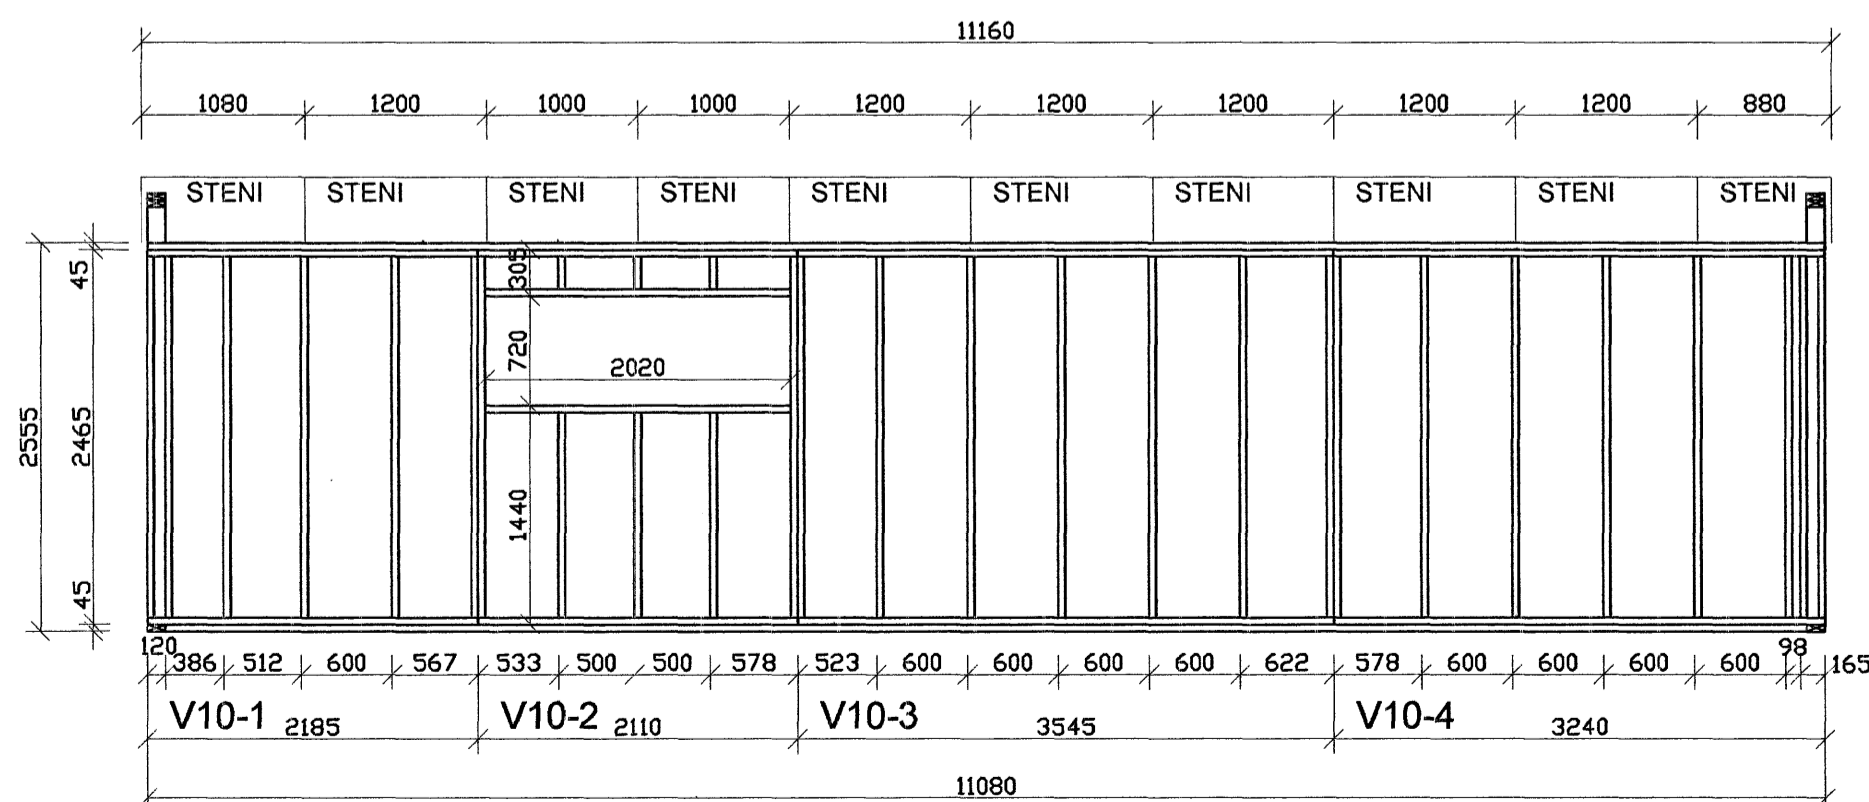

V10 ÚTLIT - 1:50

SKÝRINGAR:

ÖLL ÓNEFND MÁL OG STÆRÐIR ERU Í MM.

TIMBUR STÆRÐIR OG GÆÐI:

ALLT TIMBUR Í ÚTVEGGJAGRINDUM SKAL VERA A.M.K. DK 18 HÚSPURR FURA 45x120 MM. SÖKKULREIM SKAL VERA A-GAGNVARIN FURA 45x120 MM.

FESTINGAR:

ALLT GRINDAREFNI SKAL FESTA SAMAN MEÐ NÖGLUM 3 STK N3,1/90 Í HVERJA SAMSETNINGU. SÖKKULREIM SKAL FESTA Á SÖKKUL MEÐ INNSTEYPTUM Ø12 MM GALV. SNITTEINUM C/C 600 MM.

ÚTVEGGJAGRINDUR SKAL NEGLA Í SÖKKULREIM MEÐ N3,1/90 C/C 300 MM. SETJA SKAL ÚRETHANKÍTTI SIKAFLEX 15 LM MILLI VEGGEININGA OG SÖKKULREIMAR. EINNIG ER ÚTVEGGJAGRINDUM FEST VIÐ SÖKKULREIM MEÐ 2x100x300 MM GATAPLÖTUM MIN C/C 1200MM VIÐ STÖÐIR. NEGLING 4 STK K4,0/60 Í STÖÐIR OG 4 STK K4,0/60 Í SÖKKULREIM.

ÚTVEGGJAGRINDUM SKAL FEST SAMAN Á STÖÐUM OG HORNUM MEÐ N3,1/90 C/C 200 MM Á VÍXL OG SKAL SETJA ÚRETHANKÍTTI SIKAFLEX 15 LM Á MILLI STÖÐA.

TOPPLEIDARI FESTIST Á ÚTVEGGJAGRINDUR MEÐ NÖGLUM N3,1/90 C/C 300 MM. Á MILLI TOPPLEIDARA OG YFIRSTYKKIS Í ÚTVEGGJAGRIND SKAL SETJA ÚRETHANKÍTTI SIKAFLEX 15 LM.

ALLAR FESTINGAR OG NAGLAR SKULU VERA HEITGALVANHÚÐAÐ.

VINDSTÍFING OG VINDPÉTING:

UTAN Á ÚTVEGGJAGRINDUR SKAL HEILKLÆÐA MEÐ 12 MM GRENIKROSSVIÐ, SEM SKAL NEGLA MEÐ N2,8/50 150 MM Í ALLAR STÖÐIR, LAUSHÖTT OG LEIÐARAÐ TÆMI.

ÁSYND ÚTVEGGJAGRINDA ER UTAN FRÁ 10. MAÍ 2007

Byggingafræðingurinn í Hafnarfirði
E. H. Steinarður Halldórsson

Undirskrift aðalhönnuðar: Einar Vesteinsson kt. 250945-4429

Breyting 2:

Breyting 1:

Halldór Stefánsson, byggingatæknifræðingur MTFÍ
Kt. 291261-5909
Jörundarholti 121
300 Akranes

Verkheiti:

KVISTAVELLIR 9, HAFNARFJÖRÐUR

Verkpáttur: **BURÐARVIRKI**
Útveggjagrindur, útlit

Dags: 07-03-2007

NR: 07-069

Útgáfa: 1

Hannað: HS

Blaðstærð A2

Mkv: 1:50

Teiknað: HS

18/4/07

Teikning nr.

Undirskrift hönnuðar:

Halldór Stefánsson

B 212