


SNID Í ÚTBYGGÐA KLÆÐNINGU - 1:10

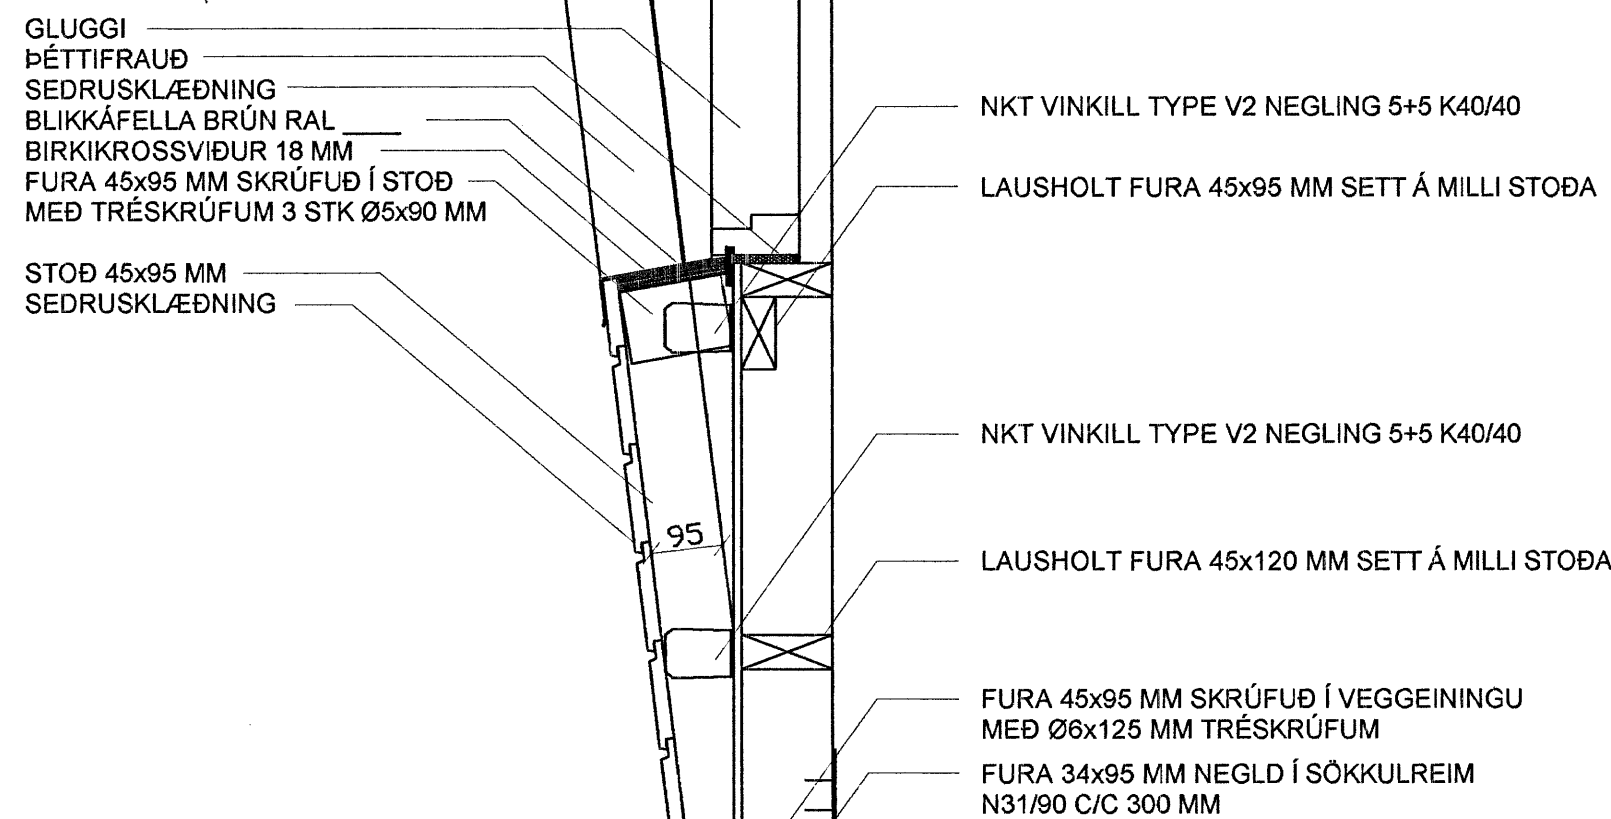

SNID Í ÚTBYGGÐA KLÆÐNINGU - 1:10

SKÝRINGAR:

ÖLL ÓNEFND MÁL OG STÆRÐIR ERU Í MM.

TIMBUR STÆRÐIR OG GÆÐI:

ALLT TIMBUR Í ÚTVEGGJAGRINDUM SKAL VERA A.M.K. DK 18 HÚSPURR FURA 45x120 MM. SÖKKULREIM SKAL VERA A-GAGNVARIN FURA 45x120 MM.

FESTINGAR:

ALLT GRINDAREFNI SKAL FESTA SAMAN MED NÖGLUM 3 STK N3,1/90 Í HVERJA SAMSETNINGU. SÖKKULREIM SKAL FESTA Á SÖKKUL MED INNSTEYPTUM Ø12 MM GALV. SNITTEINUM C/C 600 MM.

ÚTVEGGJAGRINDUR SKAL NEGLA Í SÖKKULREIM MED N3,1/90 C/C 300 MM. SETJA SKAL ÚRETHANKÍTTI SIKAFLEX 15 LM MILLI VEGGEININGA OG SÖKKULREIMAR. EINNIG ER ÚTVEGGJAGRINDUR FEST VIÐ SÖKKULREIM MED 2x100x300 MM GATAPLÖTUM MIN C/C 1200MM VIÐ STÖÐIR. NEGLING 4 STK K4,0/60 Í STÖÐIR OG 4 STK K4,0/60 Í SÖKKULREIM.

ÚTVEGGJAGRINDUR SKAL FEST SAMAN Á STÖÐUM OG HORNUM MED N3,1/90 C/C 200 MM Á VÍXL OG SKAL SETJA ÚRETHANKÍTTI SIKAFLEX 15 LM Á MILLI STÖÐA.

TOPPLEIDARI FESTIST Á ÚTVEGGJAGRINDUR MED NÖGLUM N3,1/90 C/C 300 MM. Á MILLI TOPPLEIDARA OG YFIRSTYKKIS Í ÚTVEGGJAGRINDUR SKAL SETJA ÚRETHANKÍTTI SIKAFLEX 15 LM.

ALLAR FESTINGAR OG NAGLAR SKULU VERA HEITGALVANHÚÐAÐ.

VINDSTÍFING OG VINDÞÉTTING:

ÚTAN Á ÚTVEGGJAGRINDUR SKAL HEILKLÆÐA MED 12 MM GRENIKROSSVIÐ, SEM SKAL NEGLA MED N2,8/50 150 MM Í ALLAR STÖÐIR, LAUSHOLT OG LEIDARA.

ÁSÝND ÚTVEGGJAGRINDA ER ÚTAN FRA.

Samþykkt þann
18 MAÍ 2007

Bjarni Vestheimsson
Byggingafráttir í Hafnarfirði
Hafnarfirði, 18. MAÍ 2007

Undirskrift aðalhönnuðar: Bjarni Vestheimsson Id. 250945-4429

Breyting 2:
Breyting 1:

Halldór Stefánsson, byggingatæknifræðingur MTFÍ
Kt. 291261-5909
Jörundarholti 121
300 Akranes

Verkefni:
KVISTAVELLIR 9, HAFNARFJÖRÐUR

Verkpáttur: **BURDARVIRKI**
Útveggjagrindur, snið í útbyggða klæðn.

Dags: 07-03-2007	NR: 07-069	Útgáfa: 1
Hannað: HS	Blaðstærð: A2	Mkv: 1:10
Teiknað: HS	18/4/07	Teikning nr.
Undirskrift hönnuðar:	<i>Hannað Stefánsson</i>	B 214