

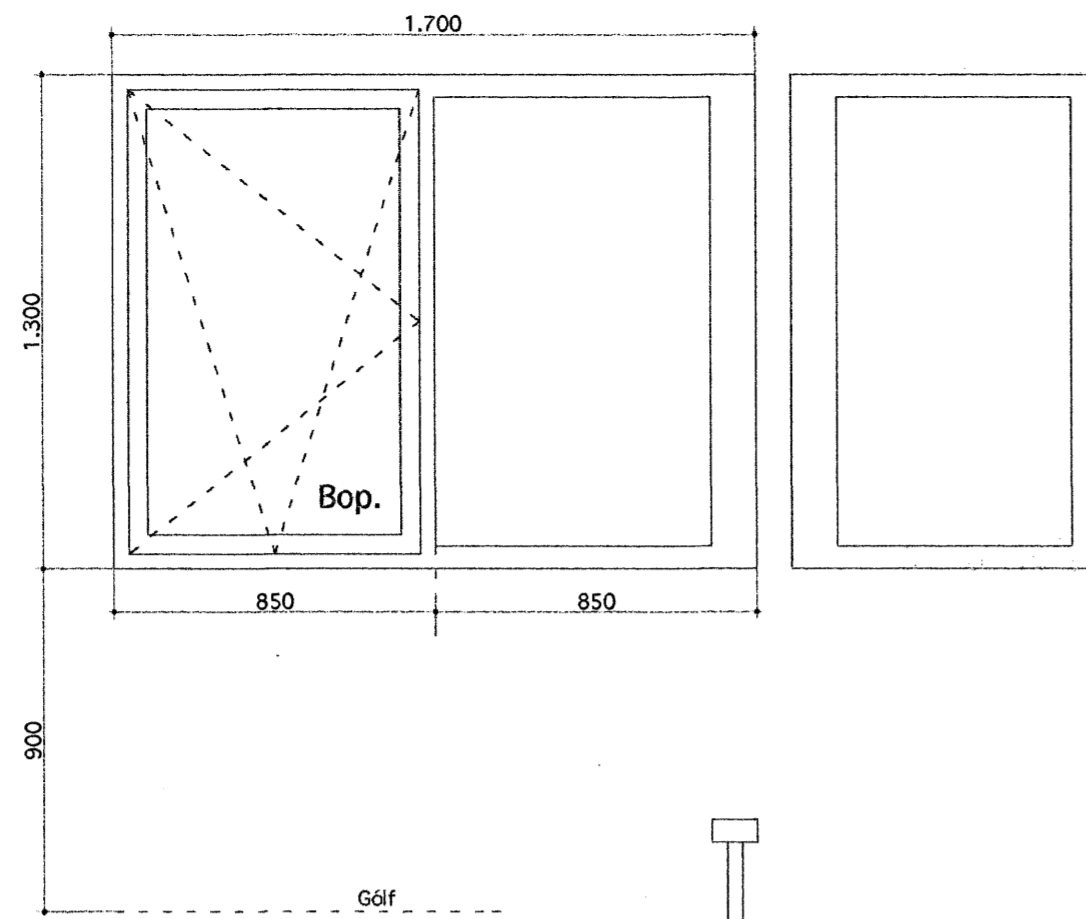



Nr. 17 - Hurð í Þvottah.
Nr. 20 - Hurð í Hjónah.
Opnast út

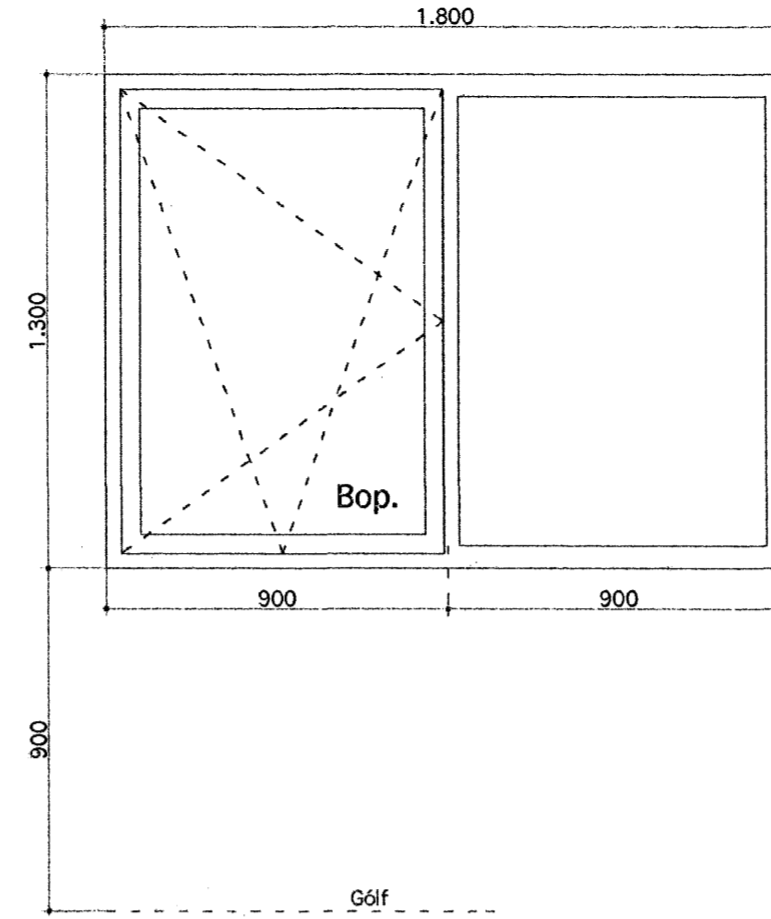


Nr. 18 - Hornluggi í Herbergi

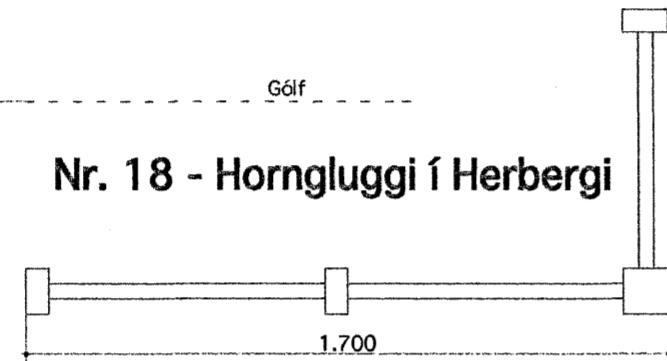


Nr. 19 - Gluggi í Herbergi

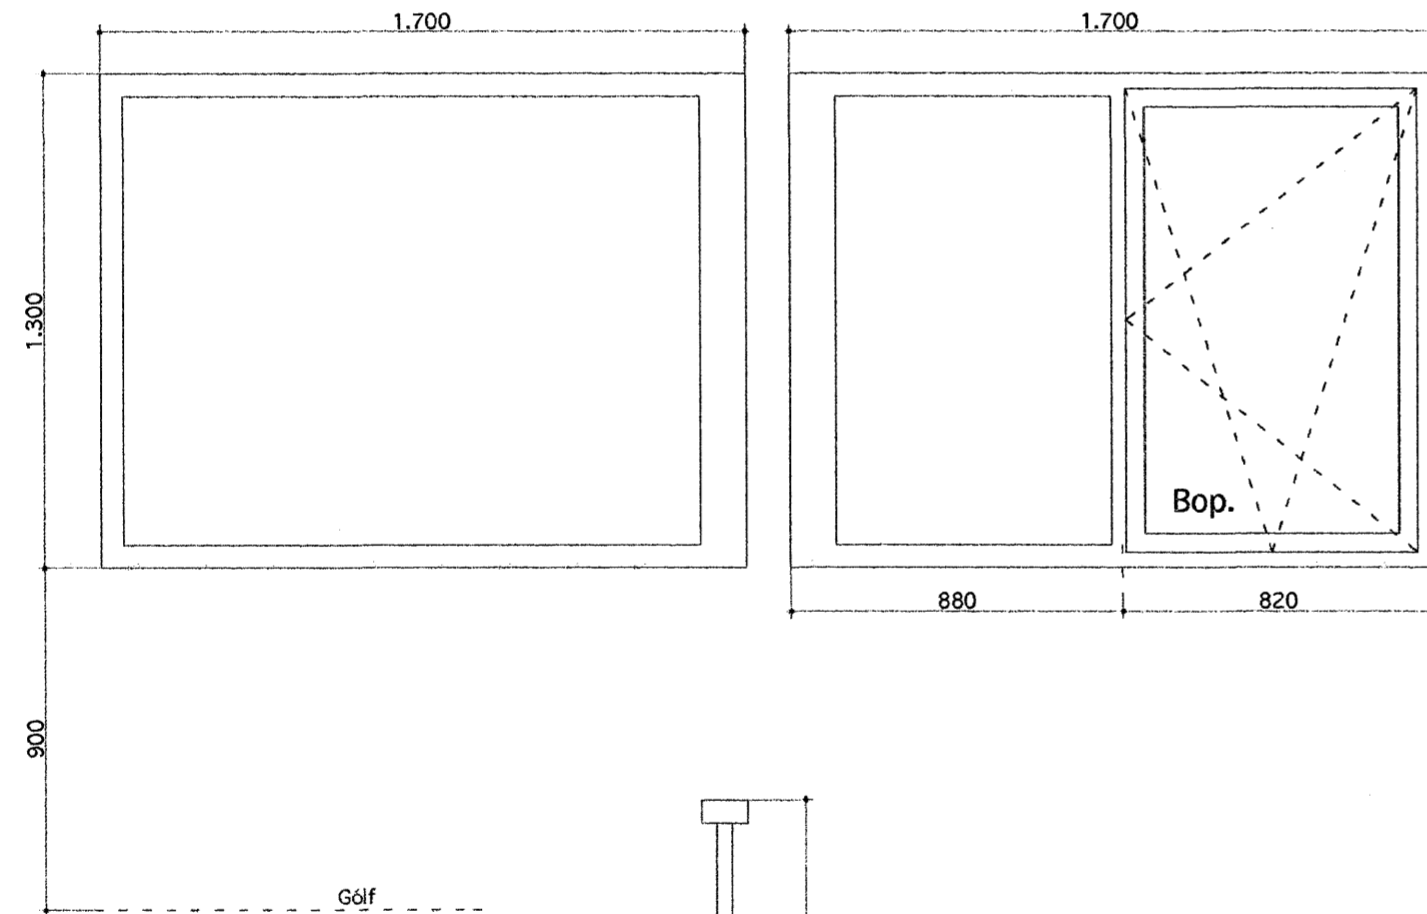

Nr. 21 - Hornluggi í Hjónah.

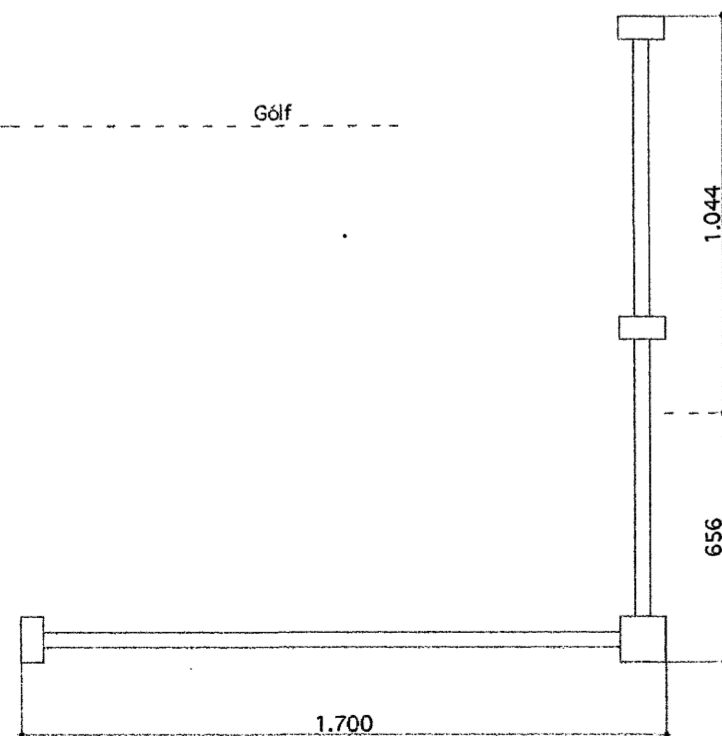

Efni: Mahogany
Gler: K-gler

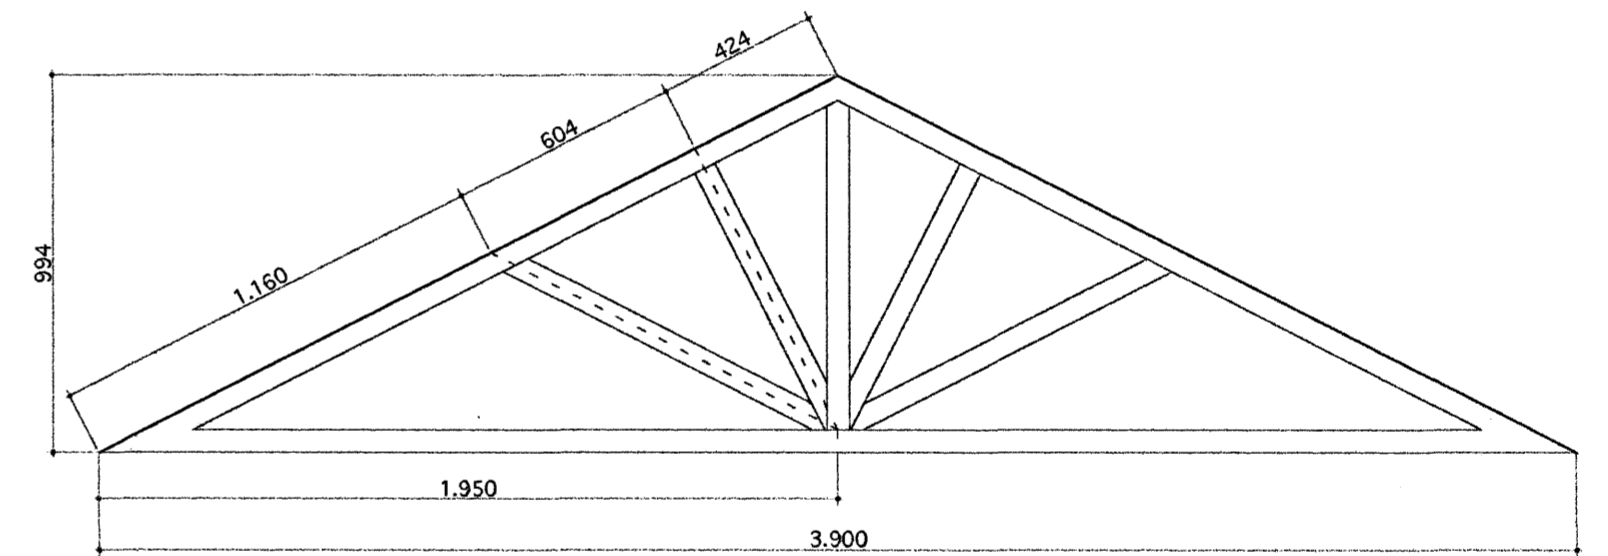

Nr. 14 og 15 - Gluggar í þaki

Sampykkt þann
14 MAÍ 2007

Byggingafræðingurinn í Hafnarfrði
P.h. Sigurbjartur Halldórsson

VINNUSTOFA
KÓPAVOGI


Sími 554 0115 - 844 6960

VESTURVÖR 9
vifillark@simnet.is

VÍFILL MAGNÚSSON ARK. 171238-4639

HALLA HANNESDÓTTIR TT. 220851-7889

HEITI SKÓGARÁS K - Hafnarfrði
EIGN Guðjón Valdimarsson & Ingunn Þorsteinsdóttir
TEIKN Gluggar
Mkv. 1 : 20

DAGS. 12.01.'07
TEIKN. VM
SAMP.
BREYTT.

G-04

Vífill