
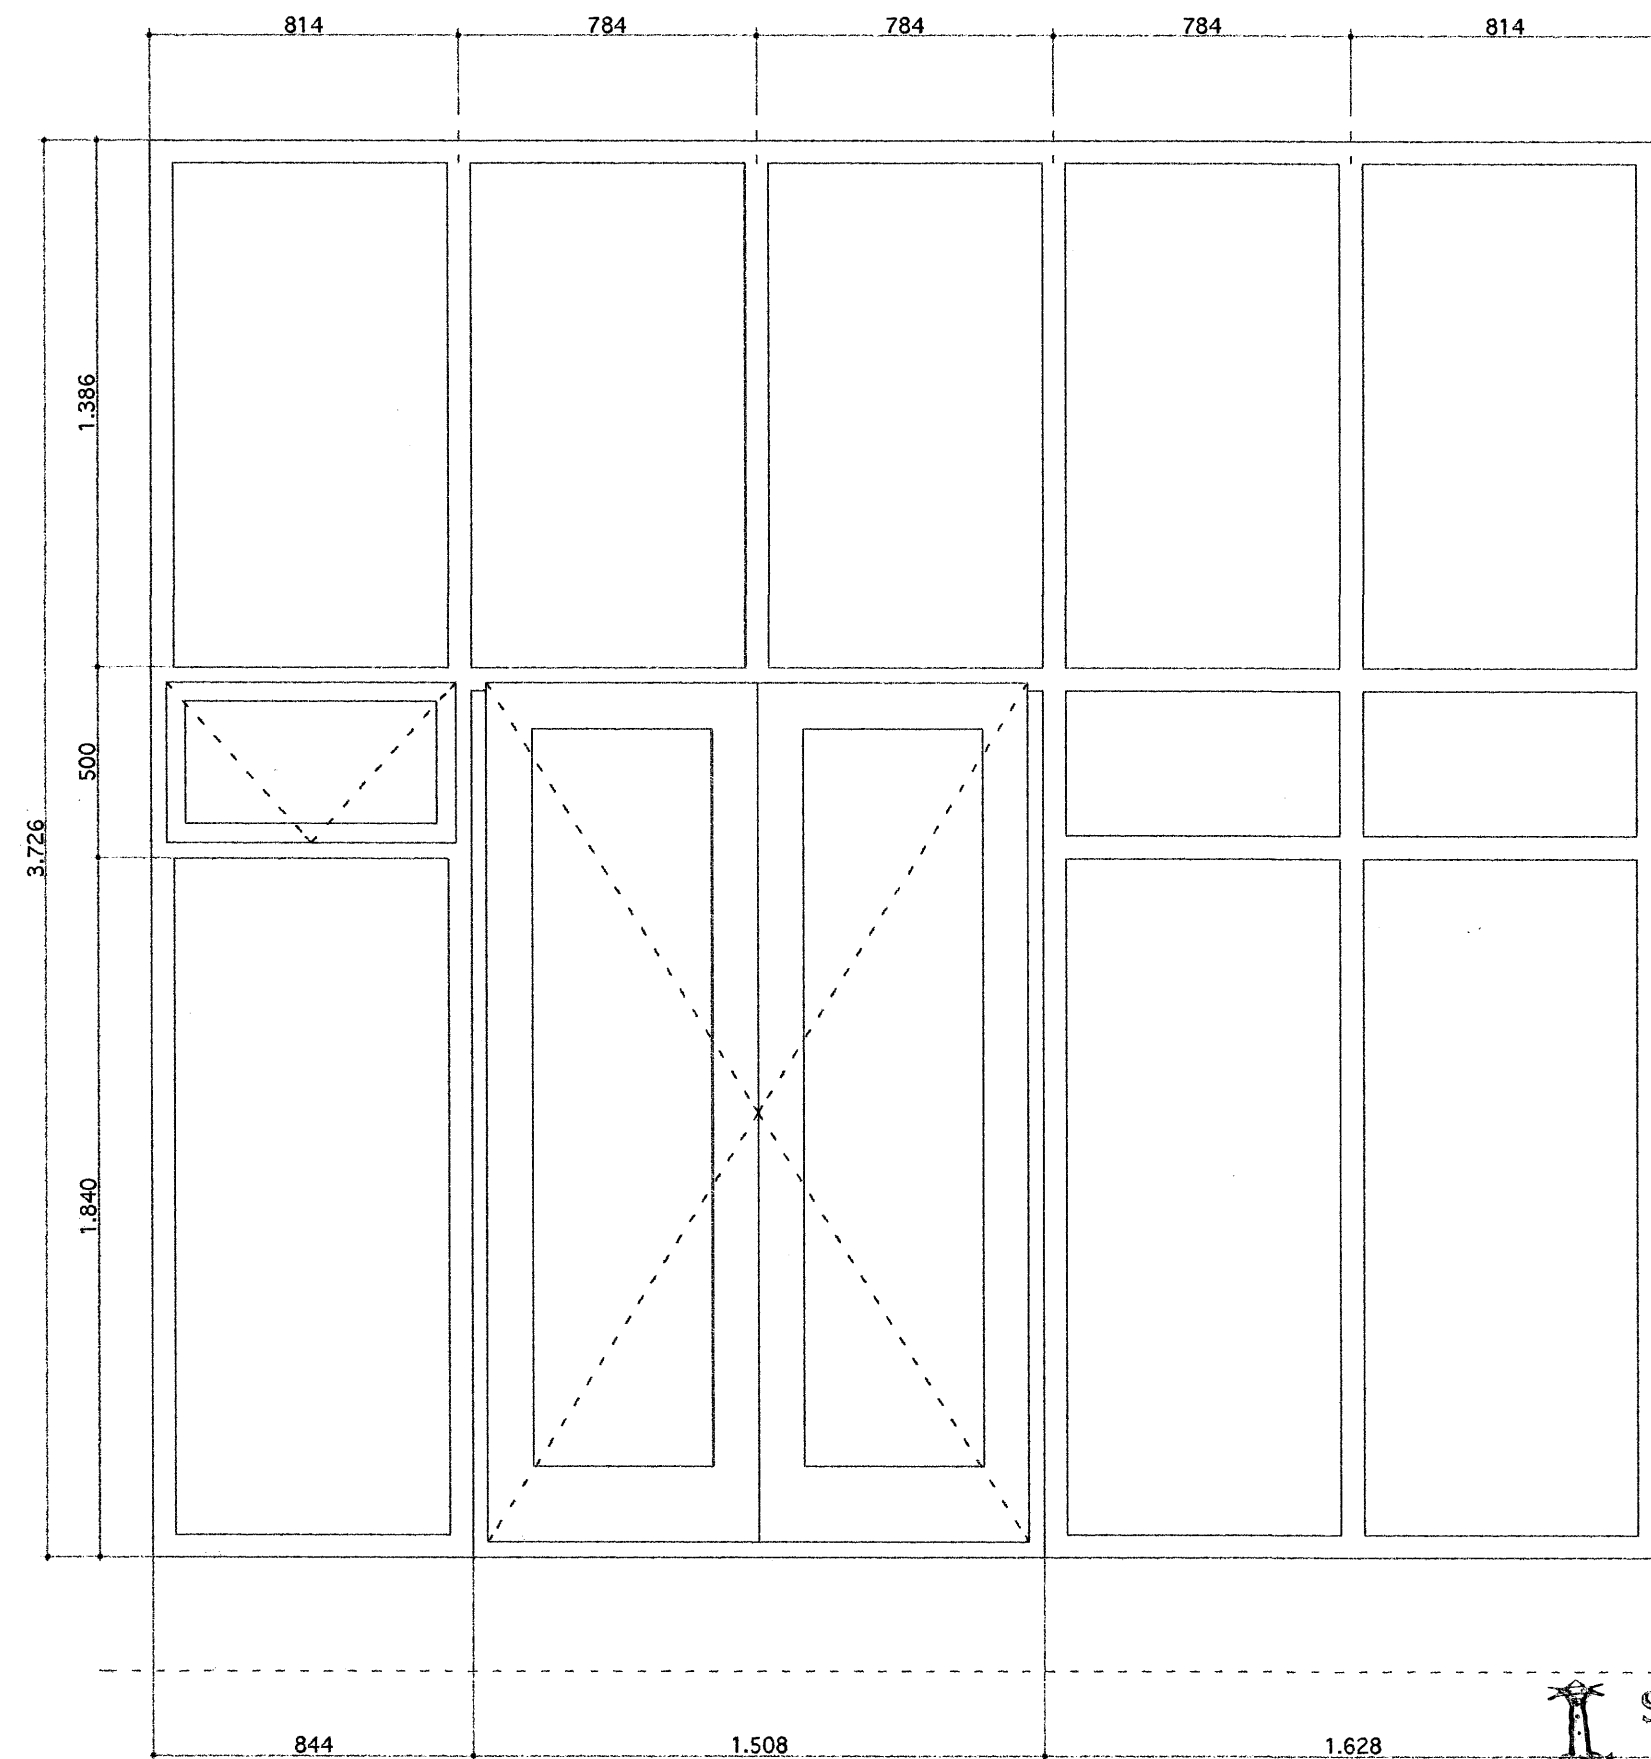


Nr. 8 - Gluggi í Sólstofu

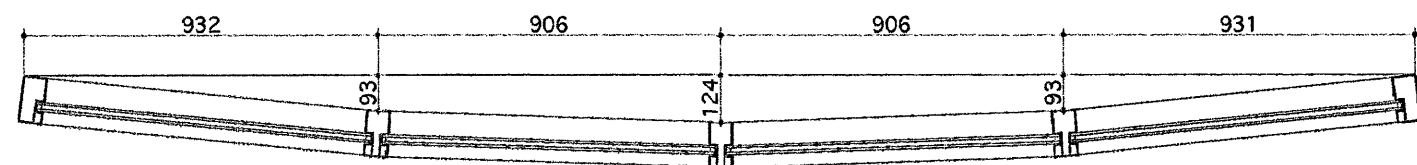

Nr. 9 - Gluggi í Sólstofu

Efni: Mahogany
Gler: K-gler

VINNUSTOFA
KÓPAVOGI


SÍMI 554 0115 - 844 6960

VESTURVÖR 9
vifillark@simnet.is


VÍFILL MAGNÚSSON ARK. 171238-4639

HALLA HANNESDÓTTIR TT. 220851-7889

HEITI SKÓGARÁS K - Hafnarfirði
EIGN Guðjón Valdimarsson & Ingunn Þorsteinsdóttir
TEIKN Gluggar
Mkv. 1 : 20

DAGS. 12.01.'07
TEIKN. VM
SAMP.
BREYTT.

G-03

 Samþykkt þann
14 MAÍ 2007

Byggingafrúinn í Hafnarfirði
F.h. Stjórntáttur Halldórsson

Handwritten signature