



Nr. 5 - Gluggi í Bílskúr
 Nr. 16 - Gluggi í Baðh.
 Nr. 22 - Gluggi í Baðh.
 Nr. 23 - Gluggi í Geymslu

Nr. 4 og 6 - Gluggar í Bílskúr

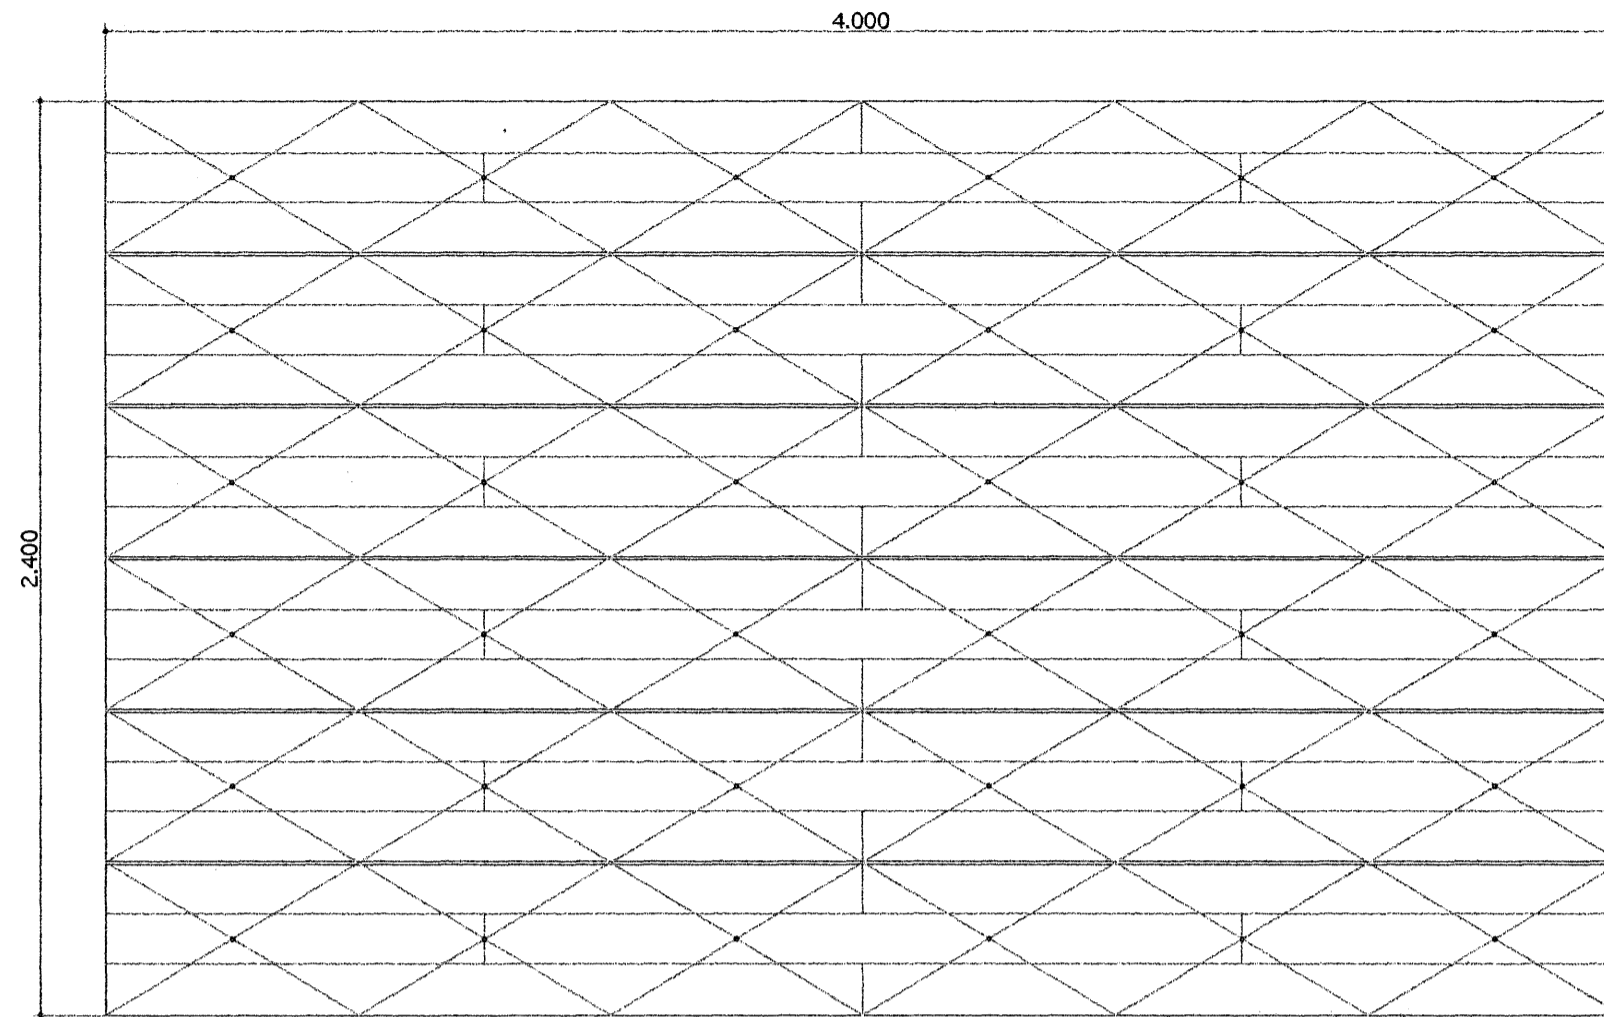


BÍLSKÚRSHURÐ:
 Uppdregin flekahurð, klædd að utan með fösuðum eikarborðum.
 Eikarborðin eru skreytt með koparnöglum með stórum haus og rispað í yfirborðið með síl á milli nagla.

Nr. 3 - Bílskúrshurð

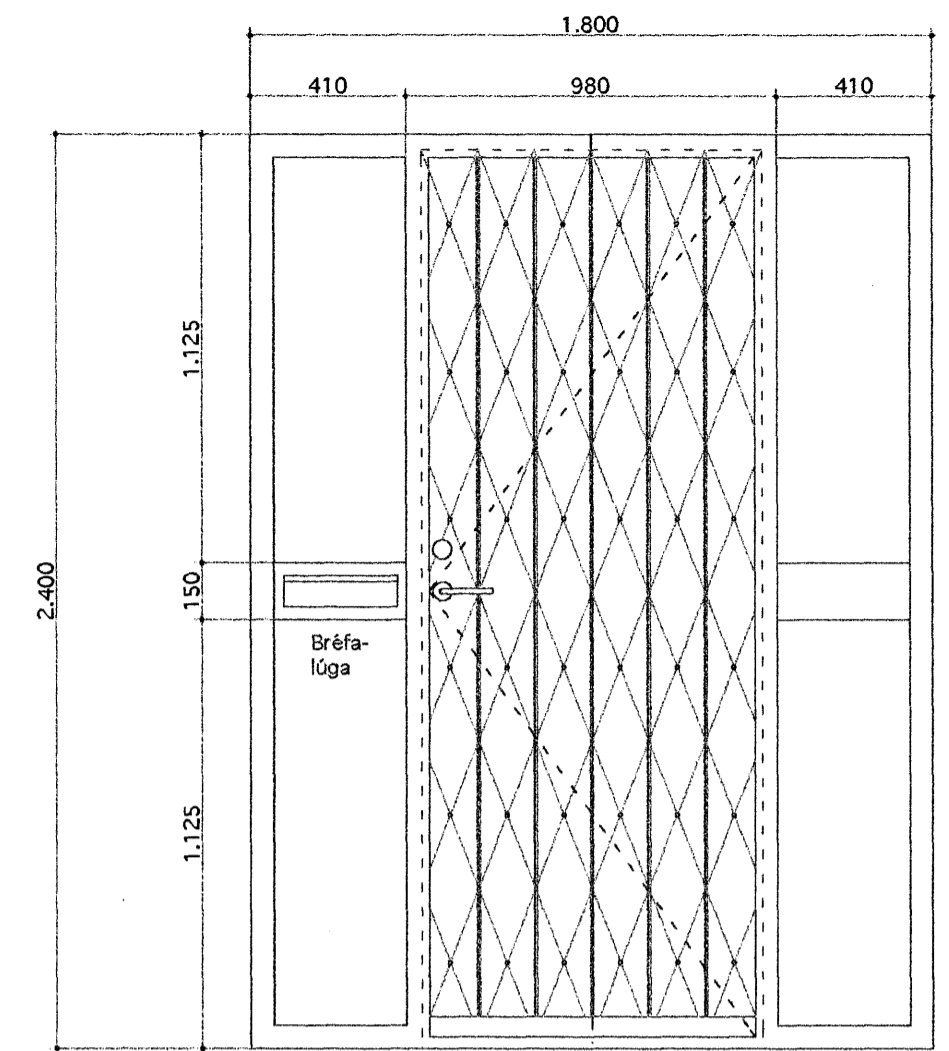


ADALINGANGUR:
 Hurðin er klædd utan og innan með standandi fösuðum eikarborðum.
 Borðin eru skreytt með koparnöglum með stórum haus og rispað í yfirborðið með síl á milli nagla.


Nr. 1 - Hurð og gluggar
 Opnast inn

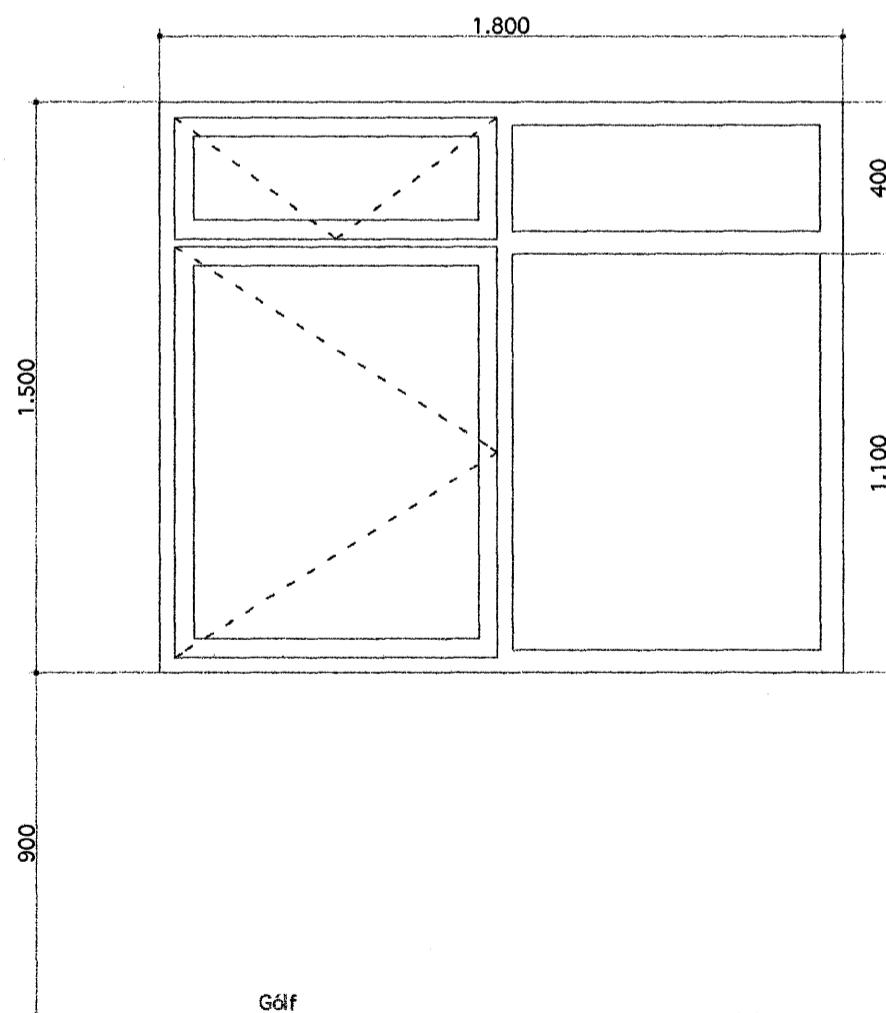

Nr. 2 - Gluggi í Herb.

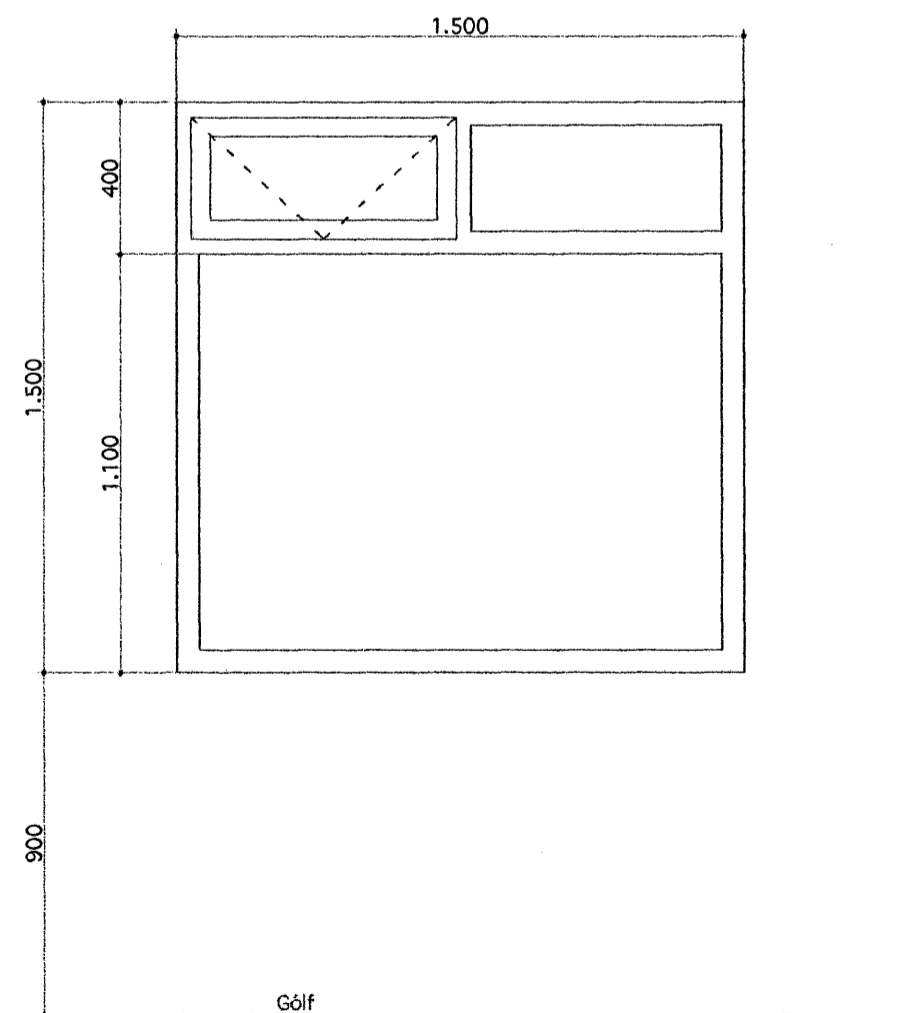

Nr. 12 - Gluggi í Eldhúsi

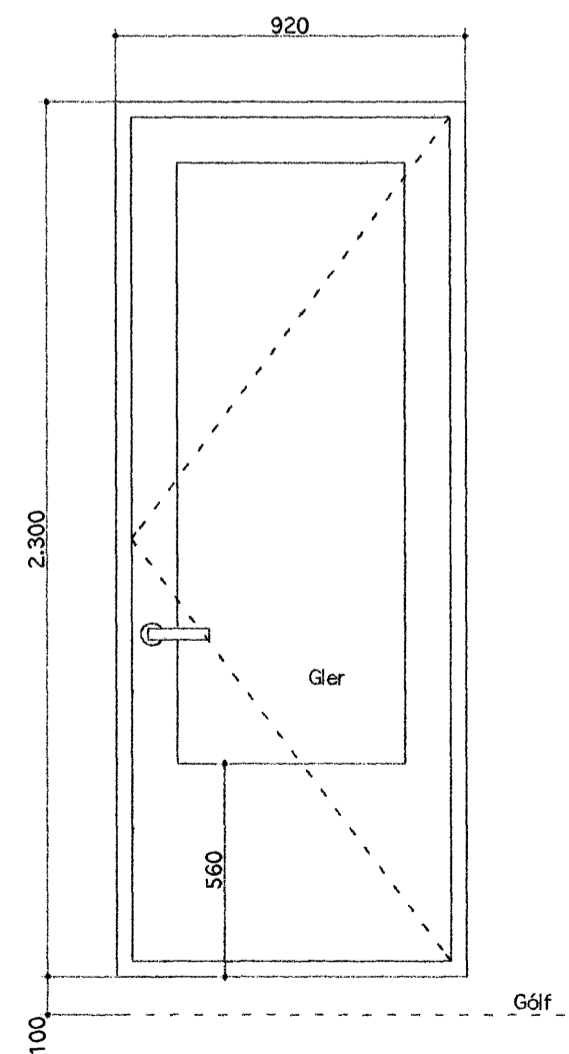

Nr. 10 - Svalahurð í Borðstofu
 Opnast út

Efni: Mahogany
 Gler: K-gler

VINNUSTOFA
 KÓPAVOGI

VÍFILL MAGNÚSSON ARK. 171238-4639



SÍMI 554 0115 - 844 6960

HALLA HANNESDÓTTIR TT. 220851-7889

Samþykkt þann
 14 MAÍ 2007

Byggingafultrúinn í Hafnarhöfði
 F.h. Sigurbjartur Halldórsson

VESTURVÖR 9
 vífillark@simnet.is

HEITI SKÓGARÁS K - Hafnarhöfði
 EIGN Guðjón Valdimarsson & Ingunn Þorsteinsdóttir
 TEIKN Gluggar
 Mkv. 1 : 20

DAGS. 12.01.'07
 TEIKN. VM
 SAMP.
 BREYTT.

G-01

Handwritten signature