


SNID 1 - 1


SNID 4 - 4

Læstur kopar  
pakpappi  
24 mm krossviður  
200 mm þakull  
þolplast  
Sedrus panell  
Eikarsperra

Möl  
Sandur  
Filt  
Dúkur (t.d. PROTAN)  
þakull  
þolplast  
Steypt plata

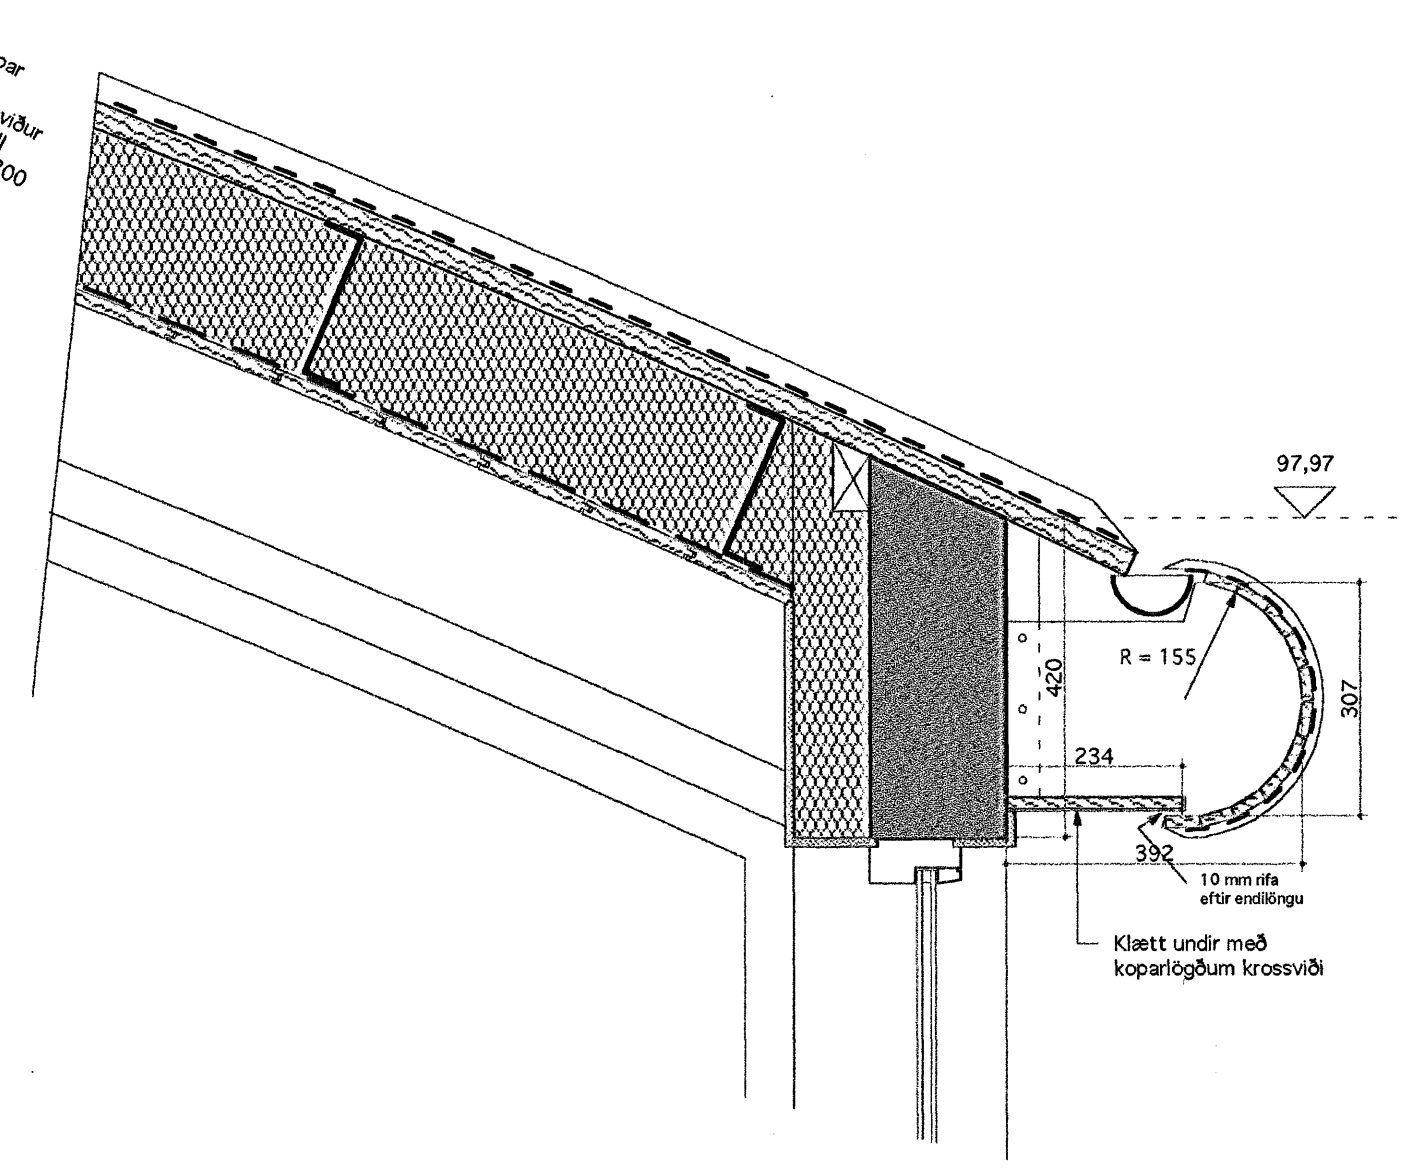


SNID 3 - 3

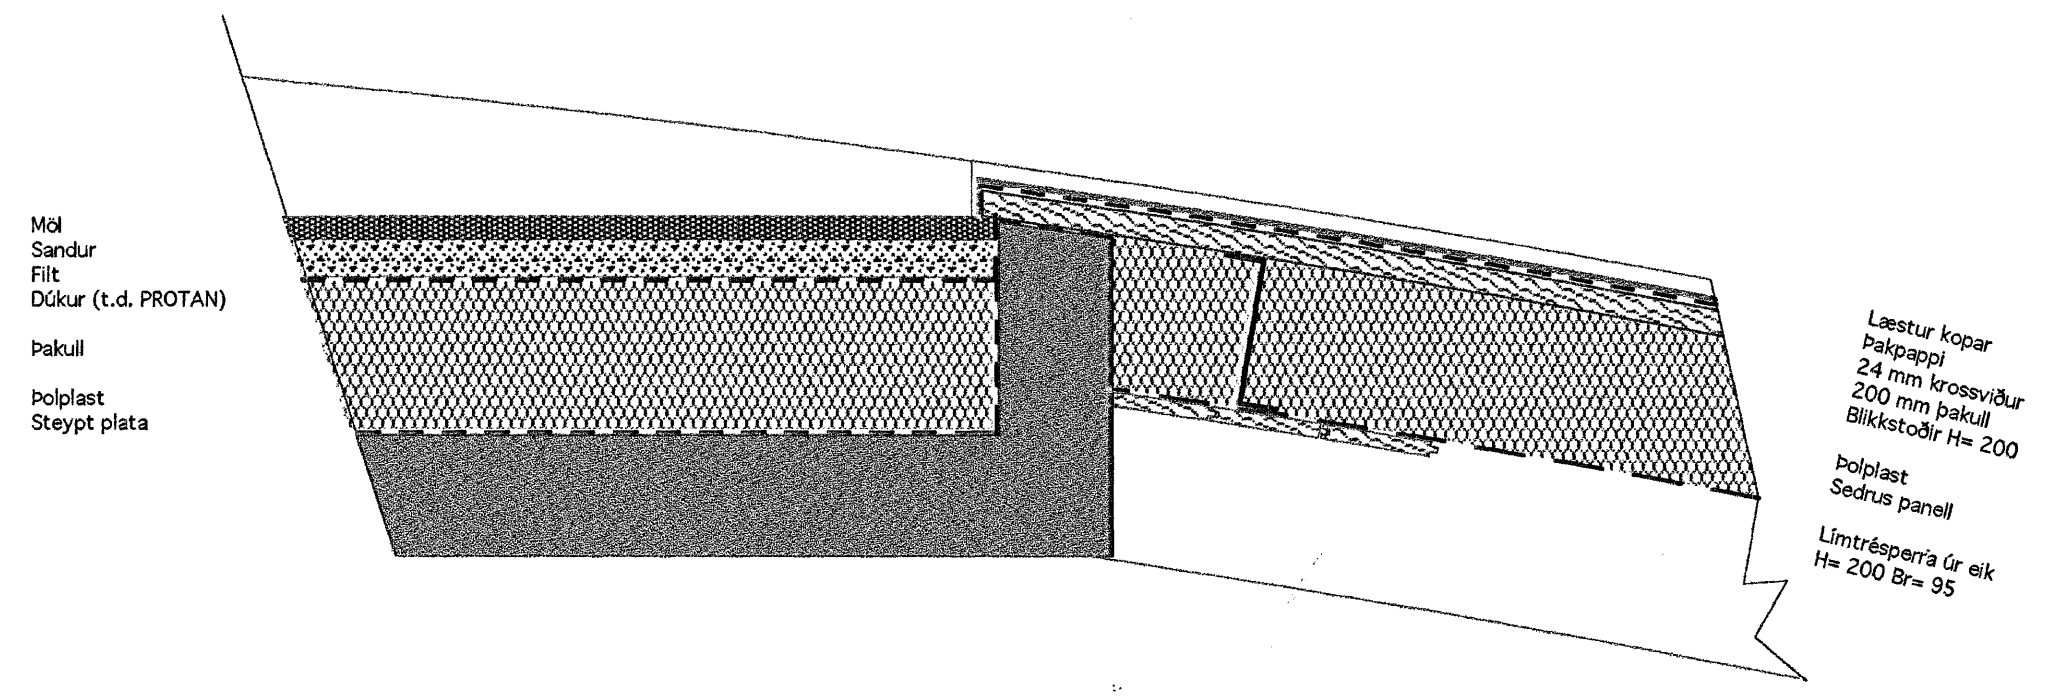

SNID 2 - 2

Möl  
Sandur  
Filt  
Dúkur (t.d. PROTAN)  
þakull  
þolplast  
Steypt plata

Læstur kopar  
pakpappi  
24 mm krossviður  
200 mm þakull  
Blikkstoðir H= 200  
þolplast  
Sedrus panell  
Limtrésperra úr eik  
H= 200 Br= 95

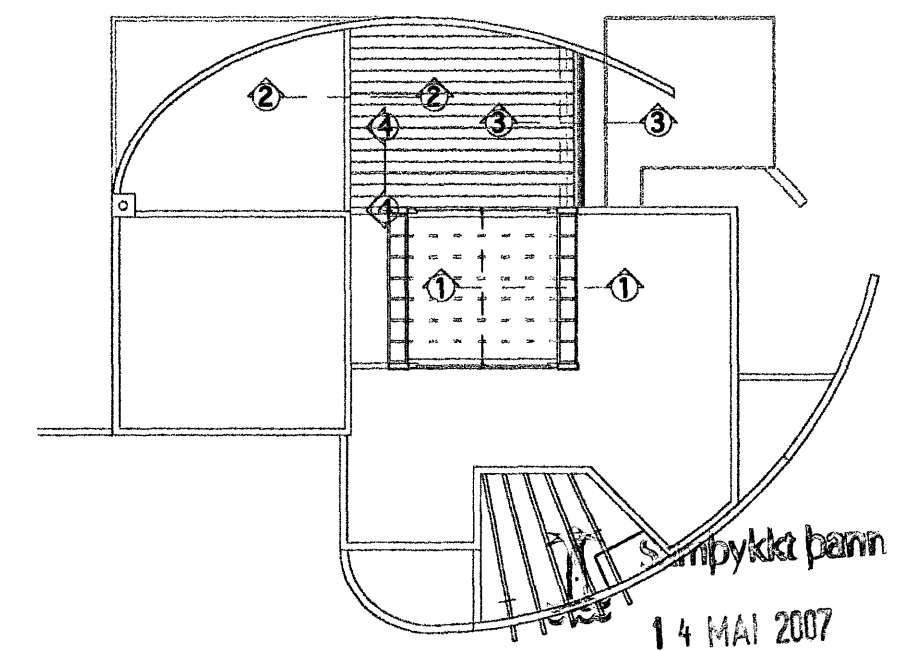

14 MAI 2007

Byggingafultrúinn í Hafnarfirði  
F.h. Sigurbjartur Halldórsson

VINNUSTOFA  
KÓPAVOGI

SÍMI 554 0115 - 844 6960

VESTURVÖR 9  
vifillark@simnet.is

VÍFILL MAGNÚSSON ARK. 171238-4639

HALLA HANNESDÓTTIR TT. 220851-7889

HEITI SKÓGARÁS K - Hafnarfirði  
EIGN Guðjón Valdimarsson & Ingunn Þorsteinsdóttir  
TEIKN Þakdeill  
Mkv. 1 : 10

DAGS. 29.01.'07  
TEIKN. VM  
SAMP.  
BREYTT.

D-02  
*Vifillark*