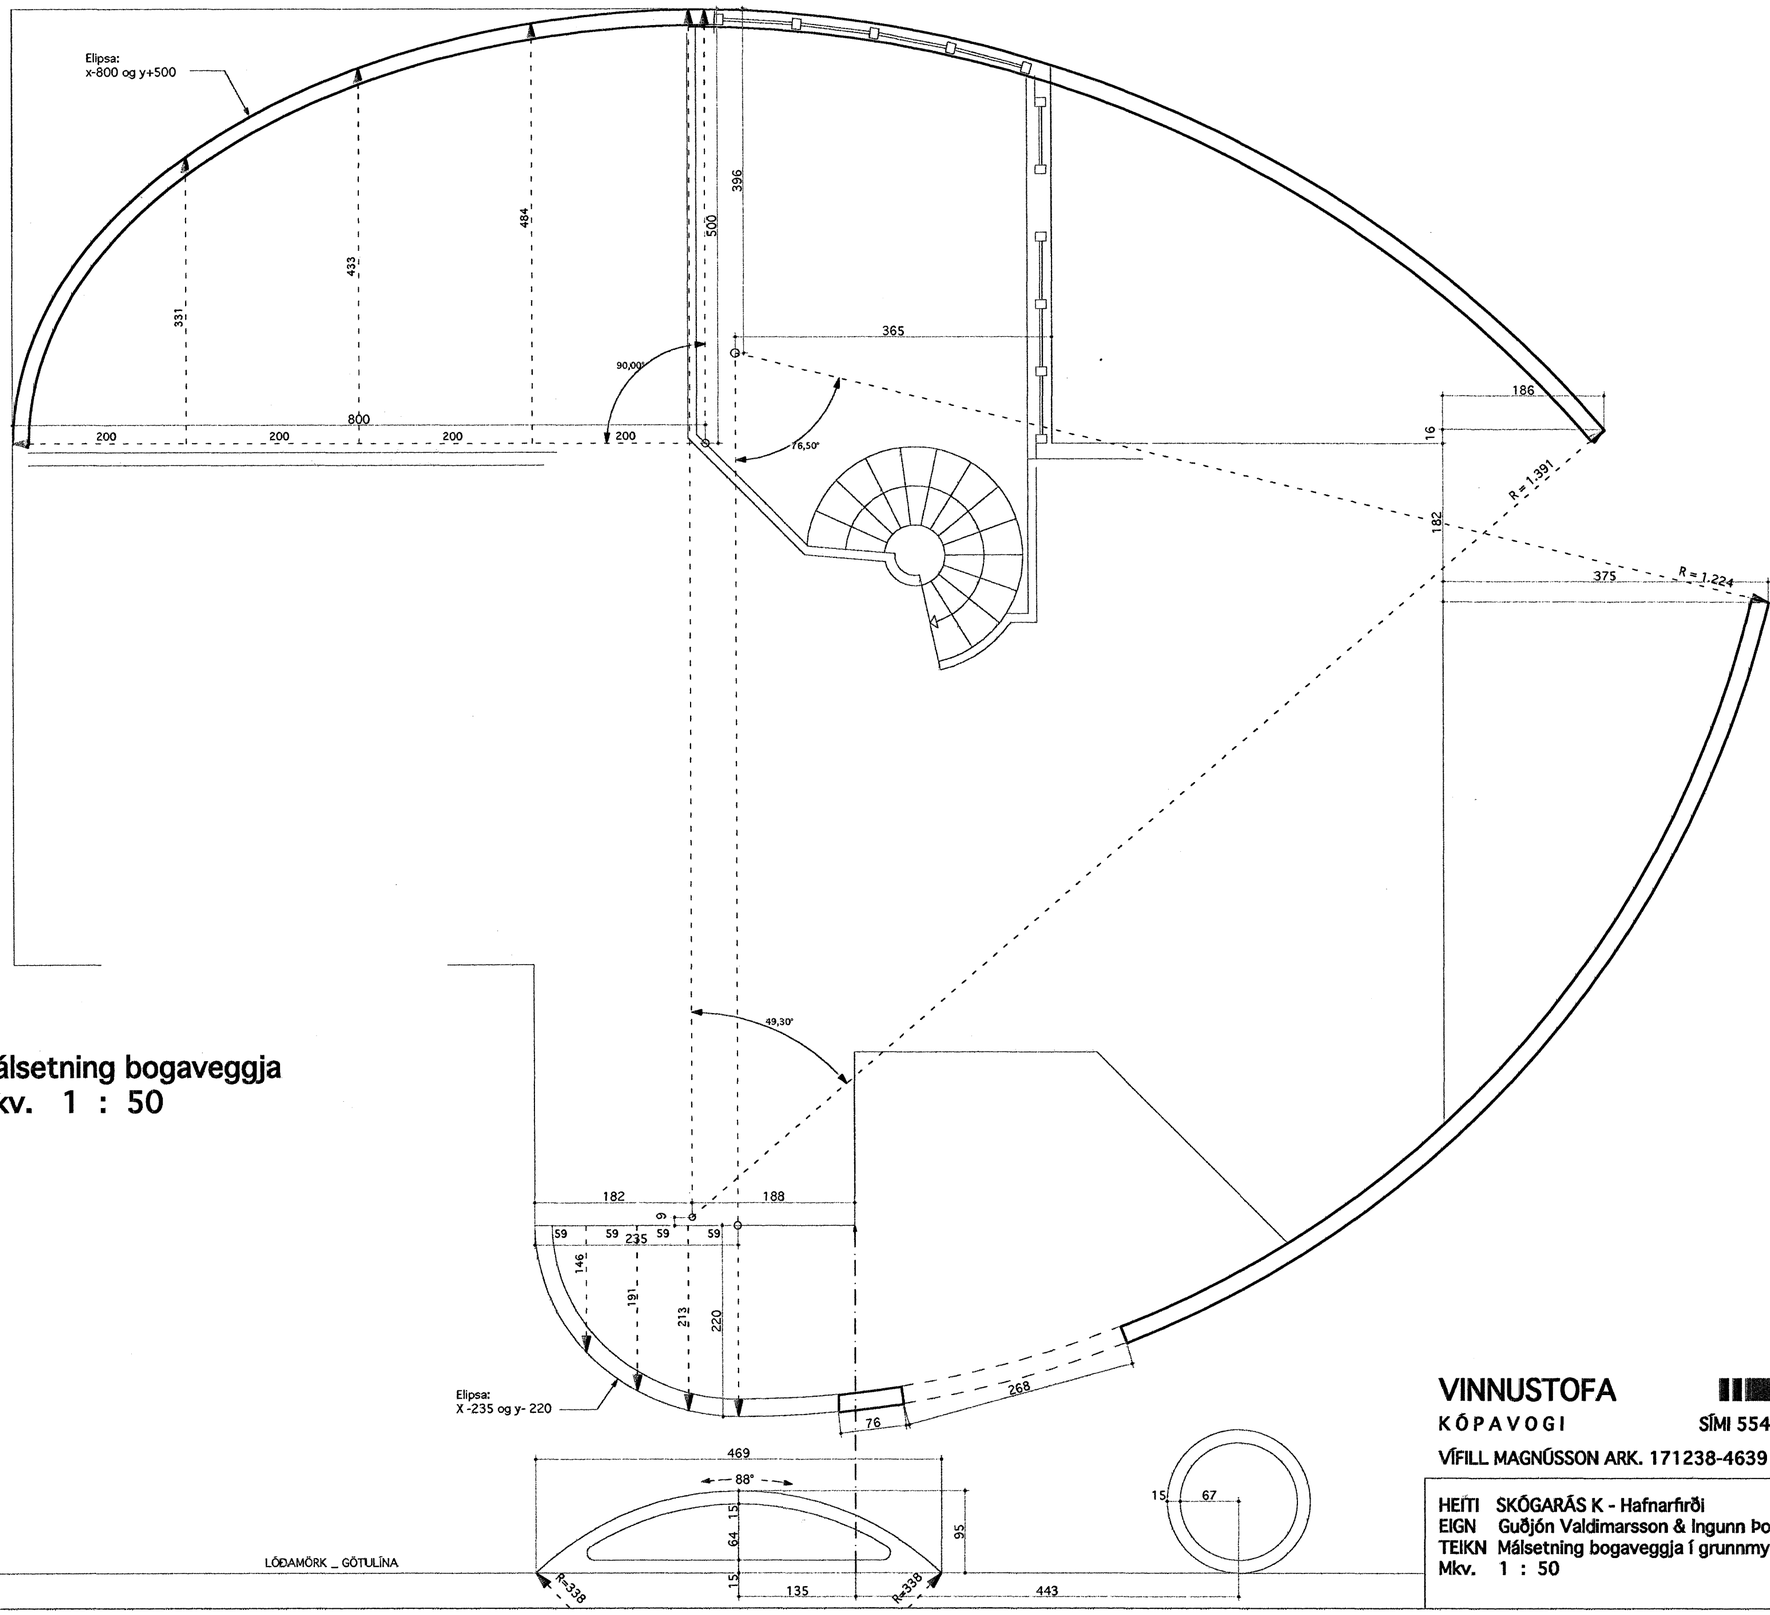

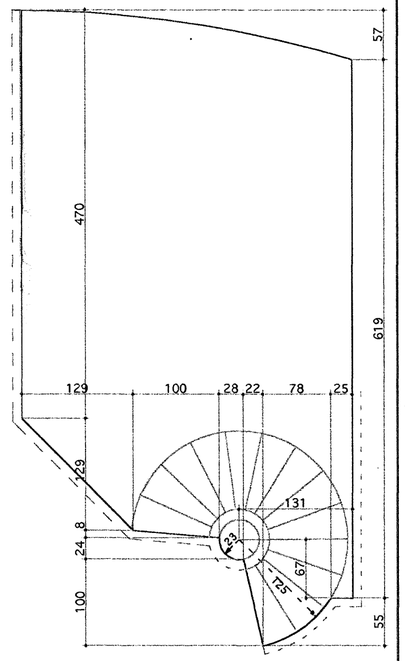

Málsetning gats
í plötu efri hæðar
Mkv. 1 : 50

Málsetning bogaveggja
Mkv. 1 : 50

Samþykkt þann
14 MAI 2007
Byggingafulltrúinn í Hafnarfirði
F.h. Sigurbjartur Halldórsson

VINNUSTOFA **VESTURVÖR 9**
KÓPAVOGI SÍMI 554 0115 - 844 6960 vifillark@simnet.is
VÍFILL MAGNÚSSON ARK. 171238-4639 HALLA HANNESDÓTTIR TT. 220851-7889

HEITI SKÓGARÁS K - Hafnarfirði
EIGN Guðjón Valdimarsson & Ingunn Þorsteinsdóttir
TEIKN Málsetning bogaveggja í grunnmynd og gat í efri plötu
Mkv. 1 : 50

DAGS. 22.11.´06
TEIKN. VM
SAMÞ.
BREYTT.

B-05