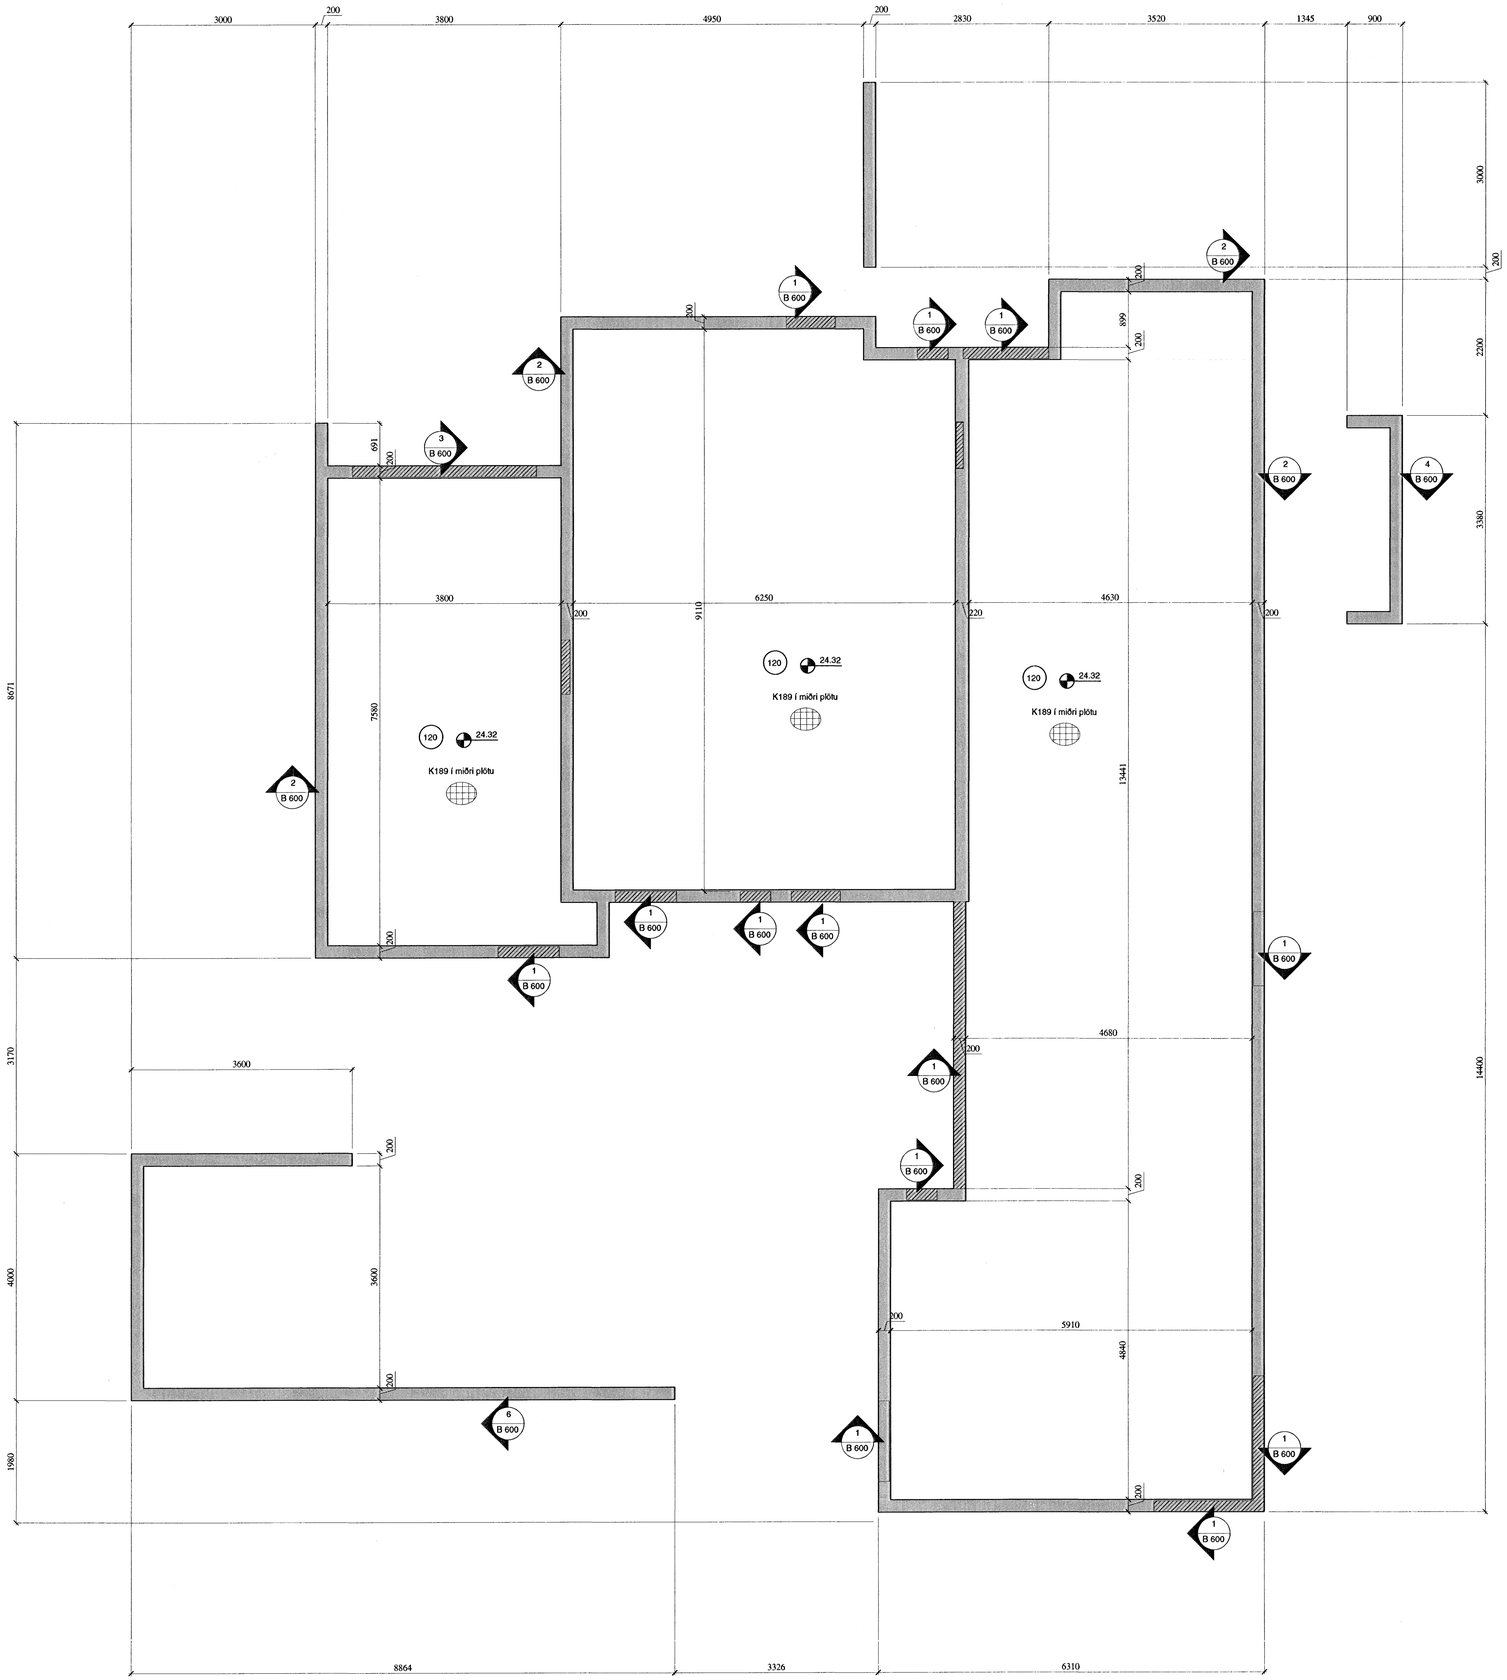

Táknar að gat komi í sökkul. Almenn merking gata: NB þýðir kóta á neðri brún gats. EF=efri brún. Hæð og breidd eru almennt gefin, ella skulu götin vera 400mm breið og 400mm há. Kringum göt komi 2k12

Þýðir að hurðargat komi yfir sökkul og því koma engin tengijárn þar uppúr.

GRUNDUN

Grundun sé í samræmi við Eurocode 7

Sökklar steypist á malarpúða. Nota skal burðarhæfa, frostþolna möl. Mesta steinastærð skal vera 1/3 af lagþykkt. Fylling skal bleytt, þannig að hámarksþjöppun nást. E2>120 - E2/E1<2,6. Þjöppun skal vera sambærileg 5 tn vibróvaltara sem ekið er yfir max 400mm lag, 6 sinnum. Hámarksálag frá sökklum er <0,30 mpa.

STEYPA OG JÁRN
Steypa í sökkla: C25.
Járn: Ks50 (Skriðmörk>500MPa).
Alls staðar komi 2K12 í neðri og efri brún sökkla, heil fyrir horn.
Skeytilengdir járna, nema annað sé tekið fram:

Þvermál	Skeytilengdir
d8	400
d10	400
d12	480
d16	640

SÖKKULSKAUT: Sjá teikningar raflagnahönnuðar

Athugasemdir og skýringar, sjá B001
Gólfkótar sbr. teikningar arkitekts
Steypugæði: C25
Bendiatál: KS 500

Samþykkt þann
08 MAI 2007
Byggingafulltrúinn í Hafnarfirði
F.h. Sigurbjartur Halldórsson

Athugasemdir og skýringar sjá B001
Allar málsetningar eru í millimetrum

Verkfræðistofan Höfn, Suðurlandsbraut 4a, 108 Reykjavík, kt. 521203-4040, s: 5881580	Verknúmer: *******	Verkheiti: Drekavellir 15, Hafnarfjörður	
Teikning: Sökkull Grunnmynd	Dagsetning: 12.03.07	Teikning: Sökkull Grunnmynd	Teikninganúmer: B100
Teiknari: Erlinda O. Bituin	Kvarði: 1:50		Útgáfunúmer: 07-008
Yfirfarið: Erlinda O. Bituin			
Sigurður Þorsteinsson byggingarverkfræðingur kt. 260253-2579	e-mail: lyn@vsh.is	Heimasíða: www.vsh.is	Verkfræðingur ábyrgðarmaður:

Z:\Verkefni í vinnslu\07-008 Drekavellir 15\Vinnuteikningar\Burðarpoll\Drekavellir15.dwg