
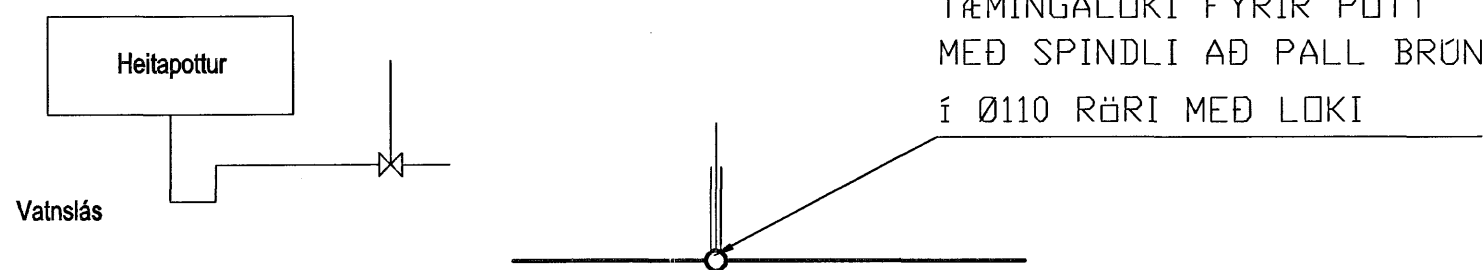


Afstöðumynd 1:500

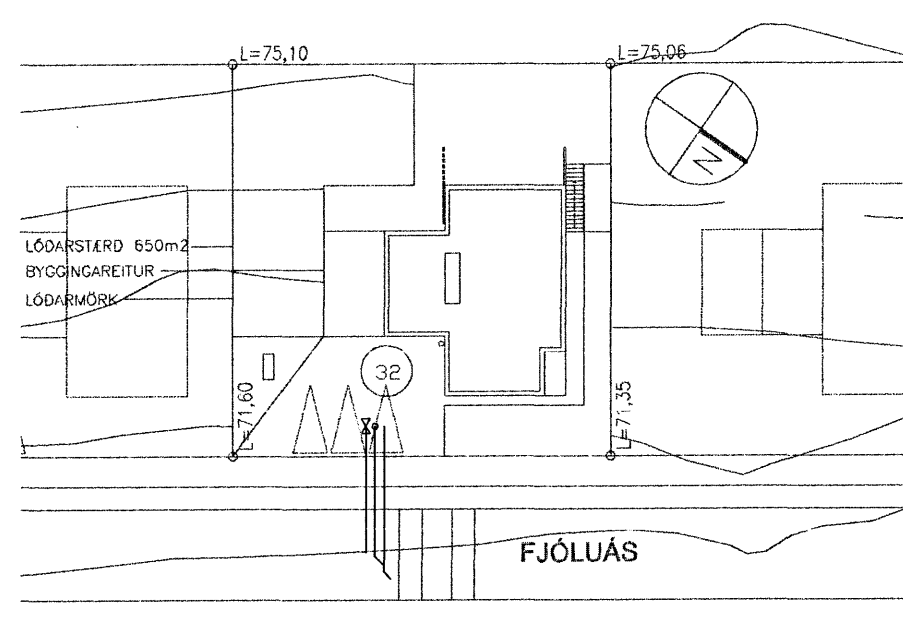

Sambýkkt þann
09 MAI 2007

Byggingafróunir í Hafnarfirði
E.h. Sigurbjartur Halldórsson

ÖNN
ARKITEKTAR
Jón Þór Þorvaldsson A.F. S.S.A.
Kt. 021256 7529

A 08.05.07 breyting á NF pott+ NF Blískur RJK/SÁS
Útg. Dags. Skýring Hanna ÖYfirfaró

VS

VERKFRÆDISTOFA

BÆJARHRAUN 20 · 220 HAFNARFJÖRDUR · KENNIT. 710796-2099
vsb@vsb.is · Sími 585 8600 · Fax 585 8610 · www.vsb.is

Áritun sérhönnuðar Sveinn Áki Sverrisson Kt. 230855 5609

Verkefni
FJÓLUÁS 32
HAFNARFIRÐI

Verkhúsi
Lagnir
Frárennslí í grunn
Grunnmynd

Hannað RJK	Telkað RJK	Yfirfaró SÁS	Kvarði 1:50	I/A1	Síða -
Dags. 04.05.07	Verkefni 07123	Tekning P1-1	Útgáfa		A