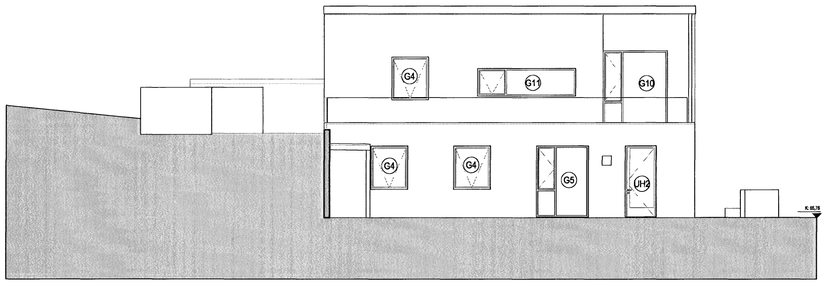

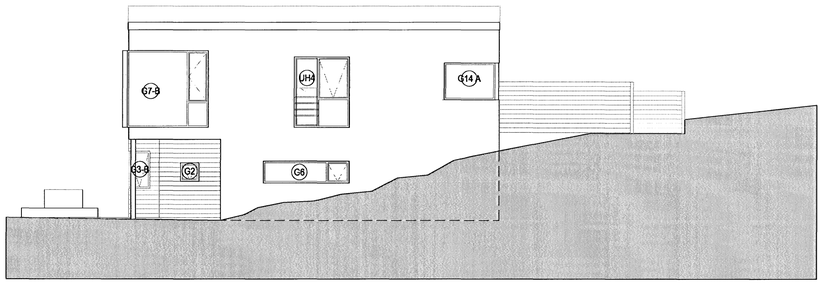

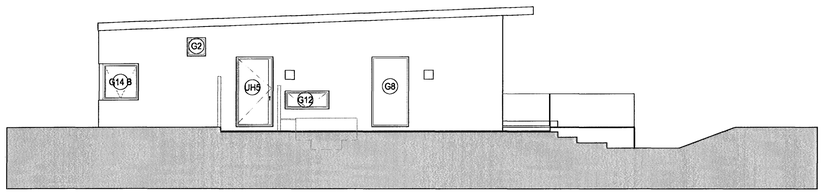

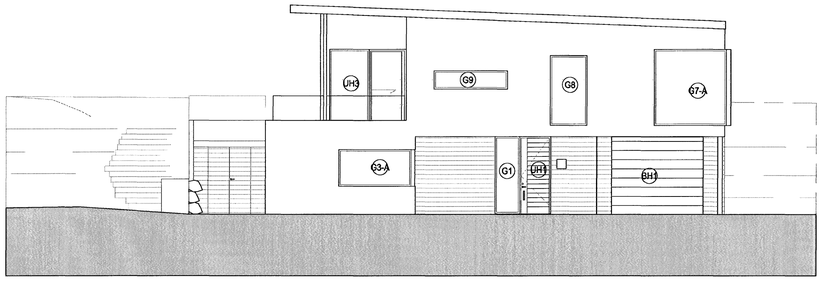

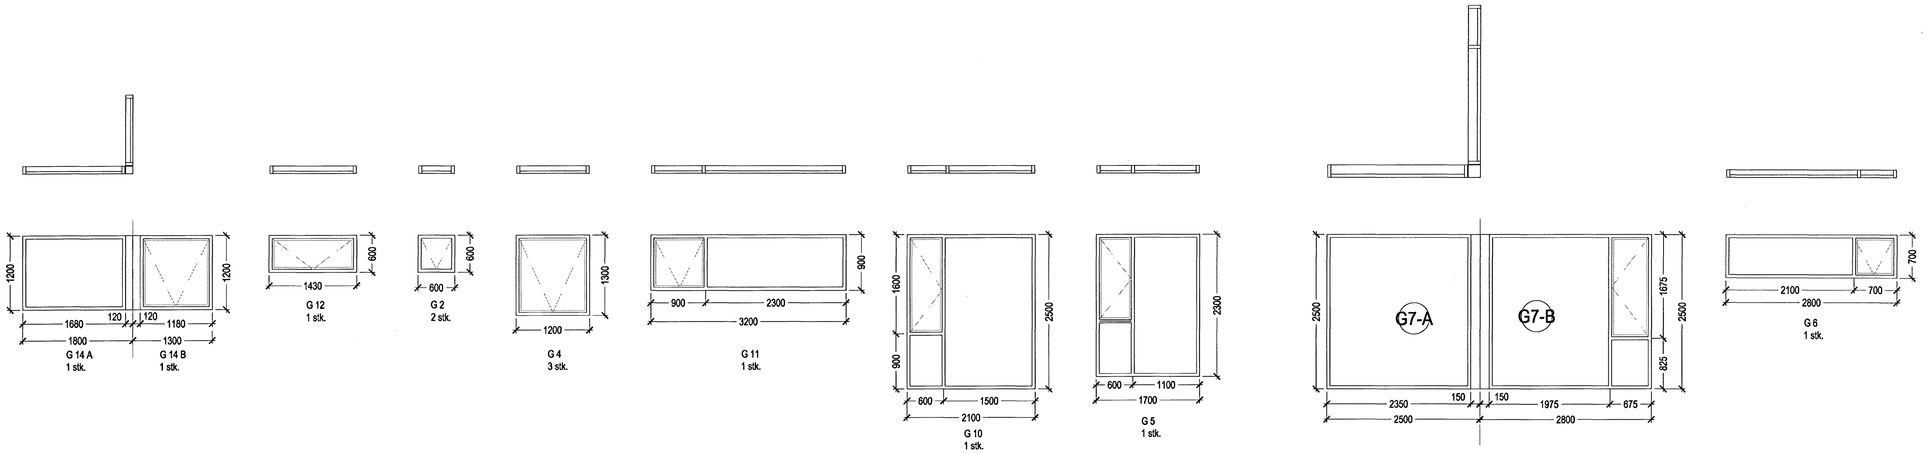

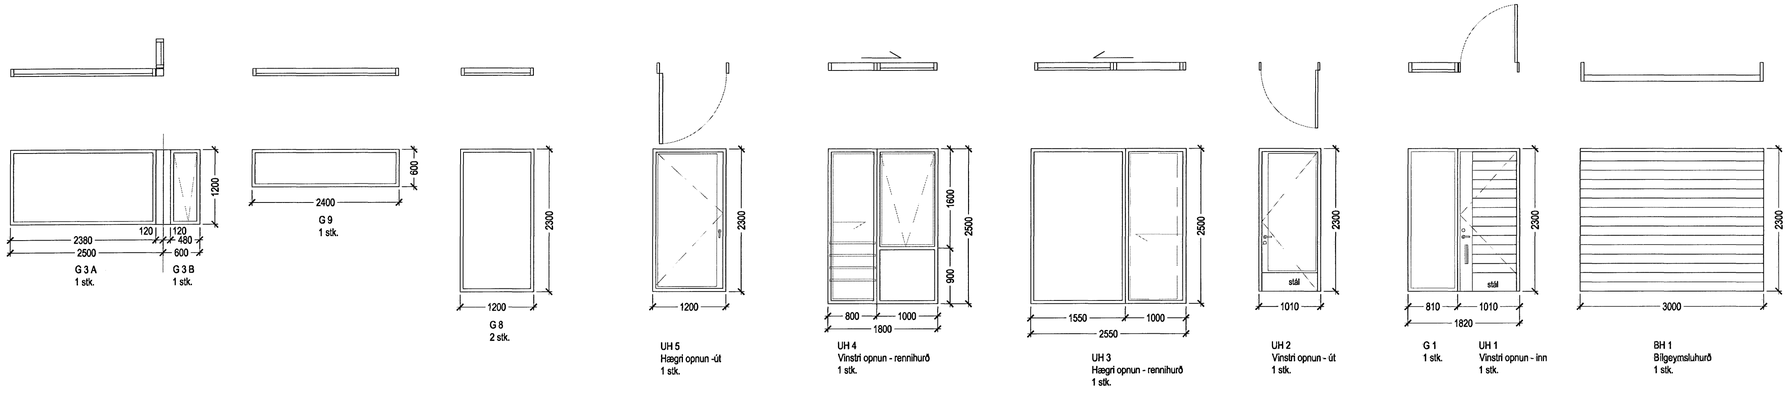

ATH. ALLAR MÁLSETNINGAR ERU GATMÁL !

ÁLGLUGGAR OG -RENNIHURÐIR:
Allir gluggar eru ál/tréglugga.
Mál á gluggum eru gatmál, án fúgu.
Þar sem gluggar/hurðir eru festir saman skal nota 10 mm afstandsklossa og einangrunarstrimla.
Allt gler skal vera K-gler.

EINANGRUNARGILDI (min. krafa):
U-gildi glugga: 2,0 W/m²K
U-gildi hurða: 3,0 W/m²K

ATH:
Teikningar sem kunna að berast verkkaupa, varðandi tilboðsgerð á gluggum / hurðum, skal senda aðalhönnuði til yfirferðar.

Litur skal vera RAL 7021 á öllu áli og álfellingum við glugga, nema annað er tekið fram.
Tréverk skal vera í lit RAL 9010.

Samþykkt þann
16 MAI 2007
Byggingafulltrúinn í Hafnarfirði
F.h. Sigurbjartur Halldórsson

EINBÝLISHÚS
HLÍÐARÁS 29
Landnr. 207274
Stofngr. 1400-01-385002290

HLUTATEIKNING

GLUGGATEIKNING

MKV. 1:50

TEIKNAÐ AF: ÁE, SBJ
ÚTGÁFU DAGS.: 07. 05. 2007

5/5
0601-H02

AS ARK
Ástríður Eggertsdóttir, ARKITEKT
kt: 140368-5479

Ástríður Eggertsdóttir