


Grunnlagir 1:50

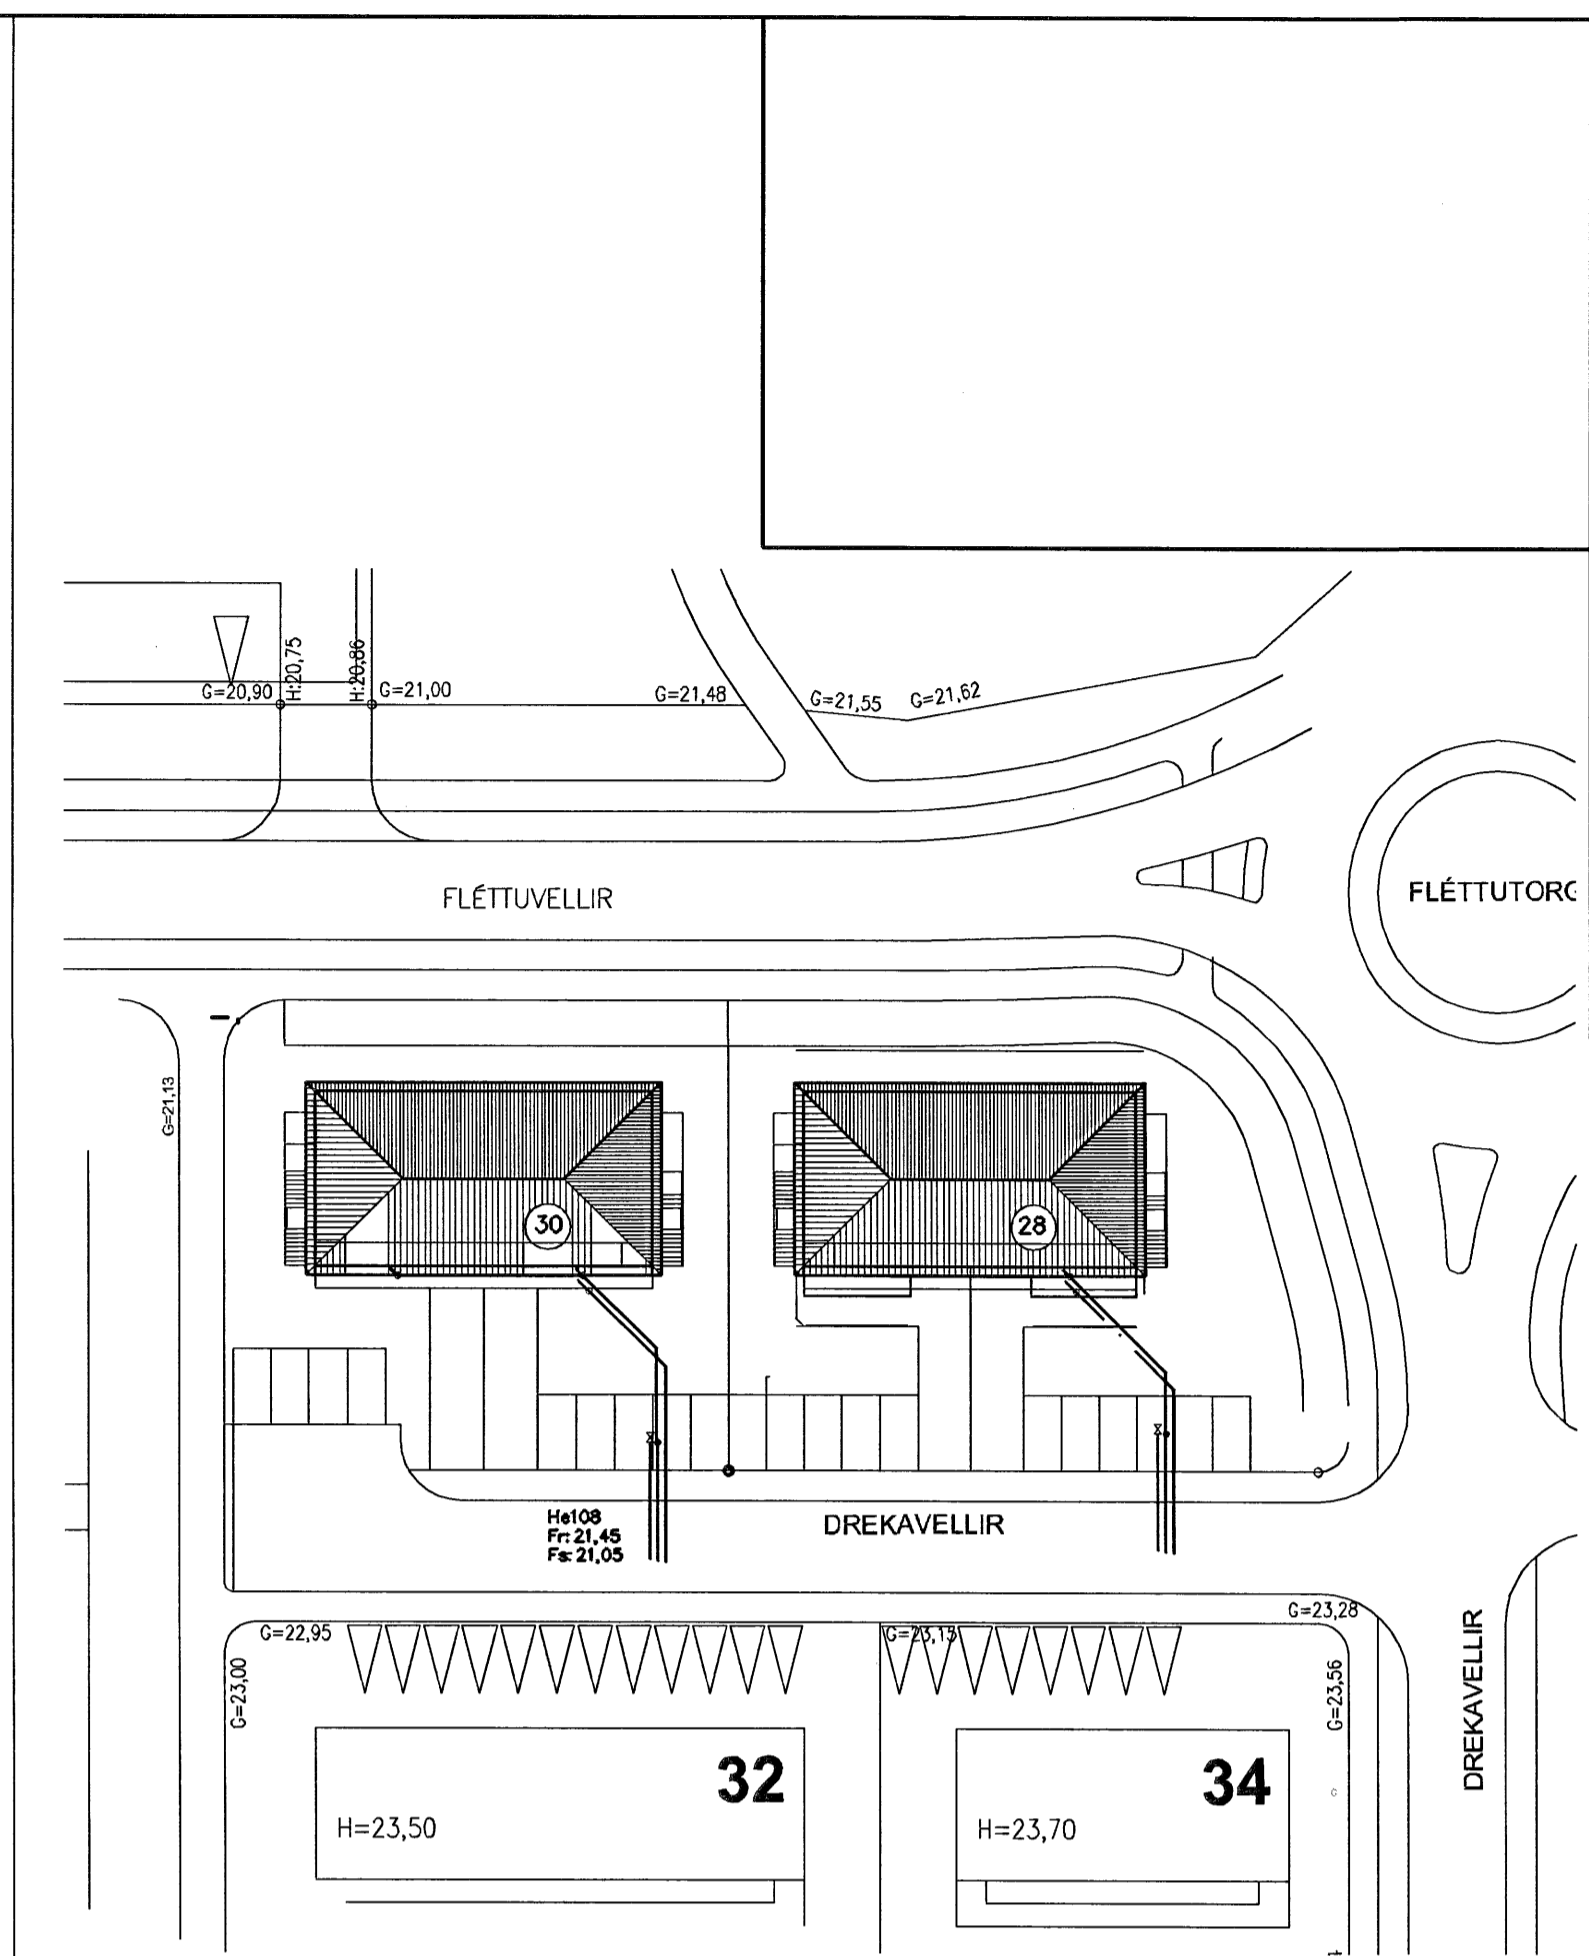

Afstöðumynd, 1:500

Tákn fyrir lagnir

Skolplögn	VS	Vatnssalerni
Regnvatnslögn	HL	Handlaug
Jarðvatnslögn	BK	Baðkar
Jarðvatns+Regnvatnslögn	SB	Steypiðað
Neysluvatn	EV	Eldúsvaskur
Bakrennslí Hitaveitu	pV	Þvottavél
	SV	Skolvaskur
	GNF	Gegnumstréymisniðurfal
	NF	Niðurfal
	FP	Falþípa
	pN	Þakniðurfal

SKÝRINGAR

Fráveitlagnir undir botnplötu og utan með húsi skulu vera úr PVC.
 Grafa skal fyrir lögnum í fullþjappað fyllingaefti.
 Undir og umhverfis rörin skal vera minnst 150 mm sandlag.
 Lagnir skulu liggja á belgnum ekki á málfum.
 Skeyta skal rör með þar til gerðum þéttiríngjum.
 Þess skal gætt að rör geti þanist eðlilega.

Sampykka þessi
 16 MAÍ 2007
 Byggingafræðingur í Hafnarfirði
 P.A. Sigurbjartur Halldórsson

Fr=21,45
 Fs=21,05

Útgáfa	Breyting	Dagsetning	Hannað
Sveinbjörn Hinriksson Byggingateknifræðingur Kl. 100851-2029 Brekkuvegur 8 Hafnarfirði Sími: 555-4008, 861-9851 Netfang: svennih@internet.is		Staður Drekavellir 30 Hafnarfirði	
		Skýring Grunnlagir	
Hannað / Tökn	Kvarði	Dagsetning	Verkr.
	1:50	26.7.07	19-07
			Töknr. 2-01