


GRUNNMYND 1:50

SKÝRINGAR

Fráveituglagnir undir botnplötu og utan með húsi skulu vera úr PVC.  
 Áður en byrjað er á lagningu röra skal jafna undirlagið vandlega en undir og umhverfis rörin skal vera minnst 150 mm sandlag. Leggja skal rör með vandvirki á sandlagið þannig að engar skemmdir verði á rörunu og það fái jafnan stuðning.  
 Skeyta skal rör með þar til gerðum bétthring.  
 Þess skal gætt að rör geti þanist eðlilega.

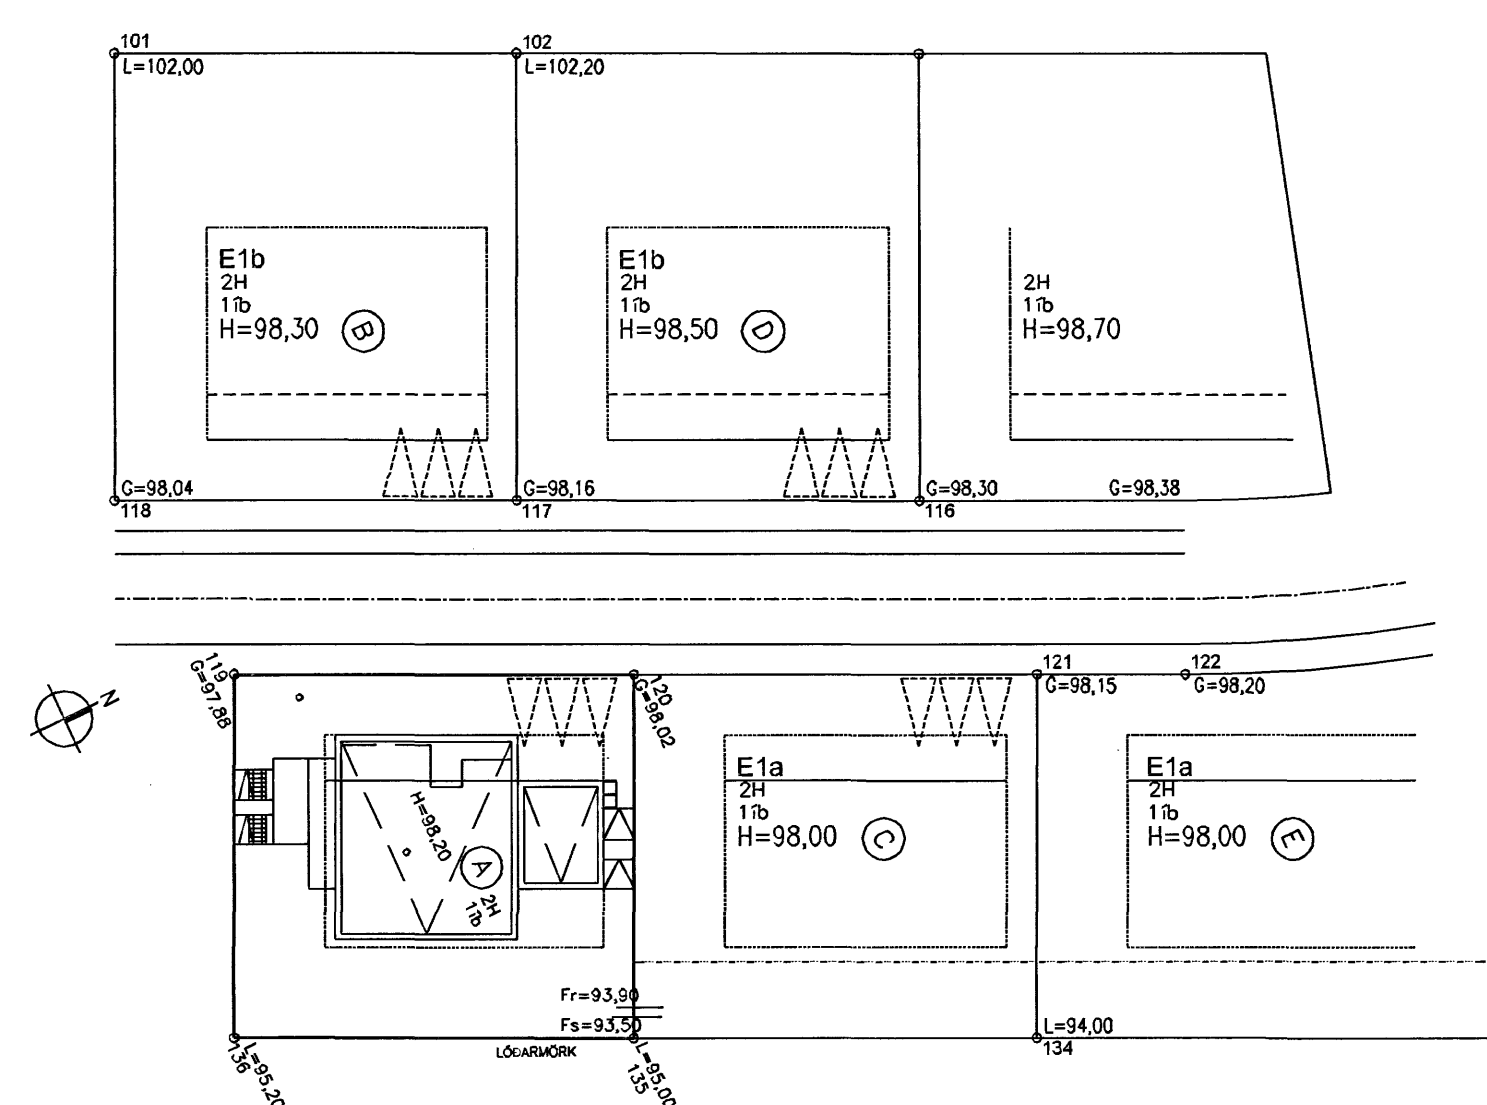

Afstöðumynd 1/500

TÁKN FYRIR LAGNIR
SKOLFLÖGN
REGNVATNSLÖGN
JARÐVATNSLÖGN
JARÐVATNS + REGNVATNSL.
NEYSLUVATN
BAKRENSLU HITAVEITU

Sambýkkt þann  
 16 MAÍ 2007  
 Bygginguvaldtrúnni í Hafnarfirði  
 E.h. Sigurbjartur Halldórsson

Br.	Dags.	Eðli breytinga	Sign
SKÓGARÁS A HAFNARFIRÐI grunnlagirn			
MKV. 1:50 1:20			
DAGS.			
VERK NR. 2702			
TEIKN. NR. 1-01			
HANNAD SIG. ÞORLEIFSS. KT. 241148-3009			
TEIKNAD G.H.			
YFIREARIÐ			
TEKNIÞJÓNUSTA SIGURDAR ÞORLEIFSSONAR ehf STRANDGÖTU 11 220 HAFNARFIRÐI SÍMI 555-4255 FAX 565-2875 E-mail tsth@simnet.is			

ÚTI  
 ARKITEKTAR  
 Jón Þór Þorvaldsson AÍ FSSA  
 Kt. 021256 7579

*[Signature]*