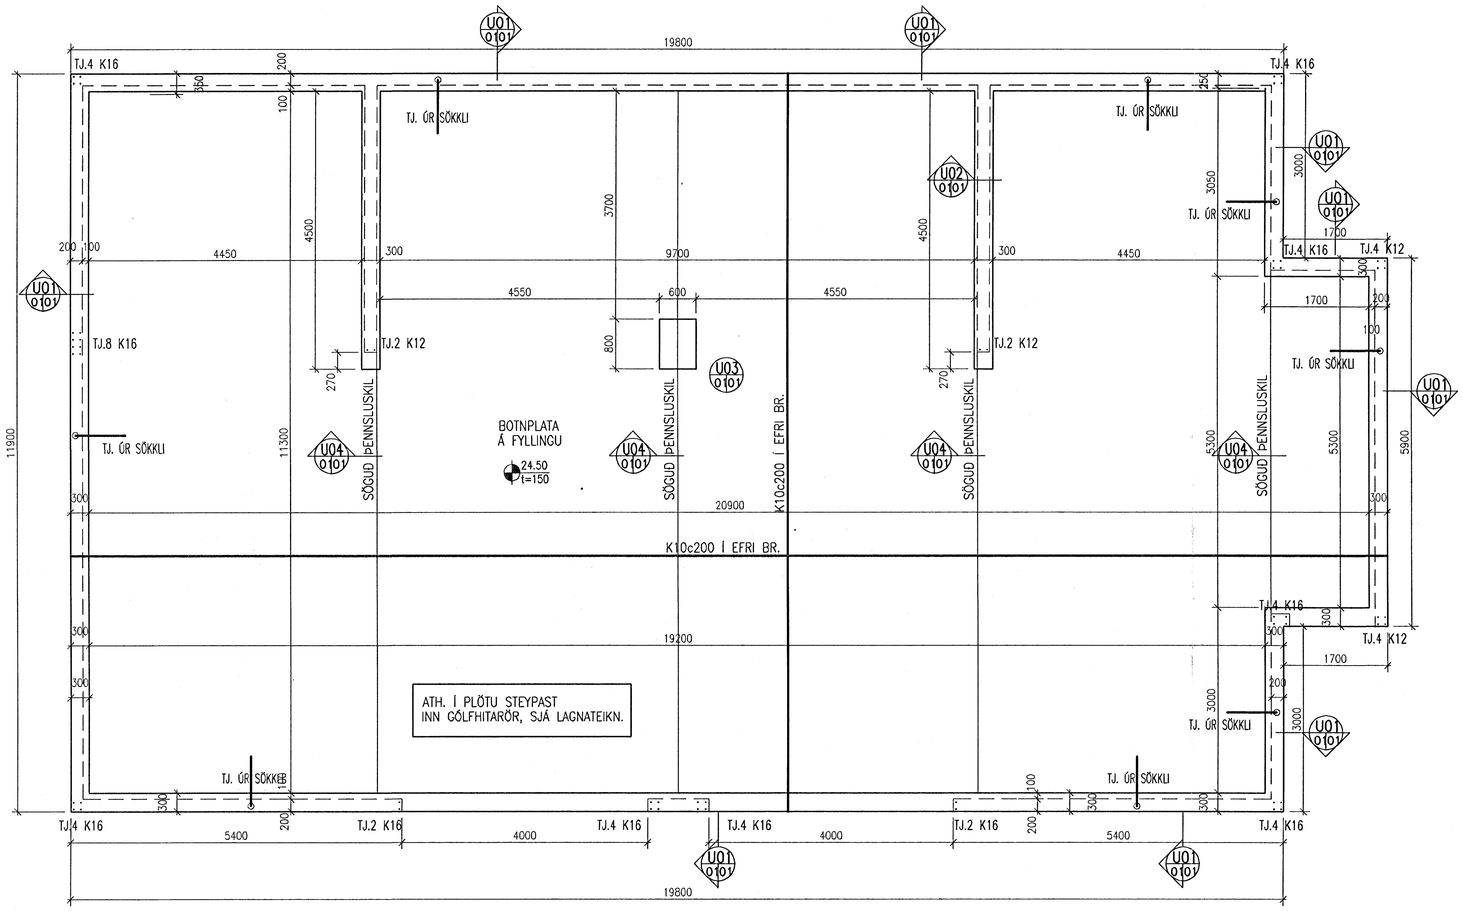

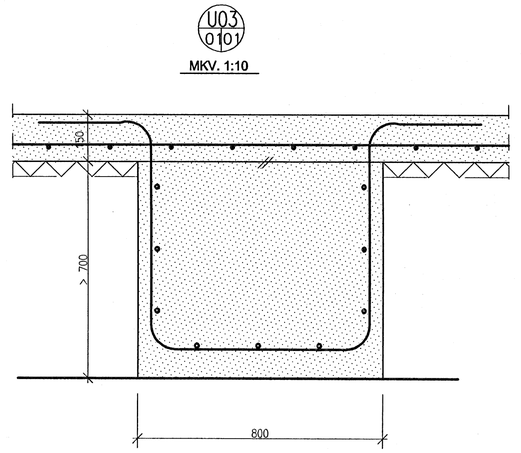

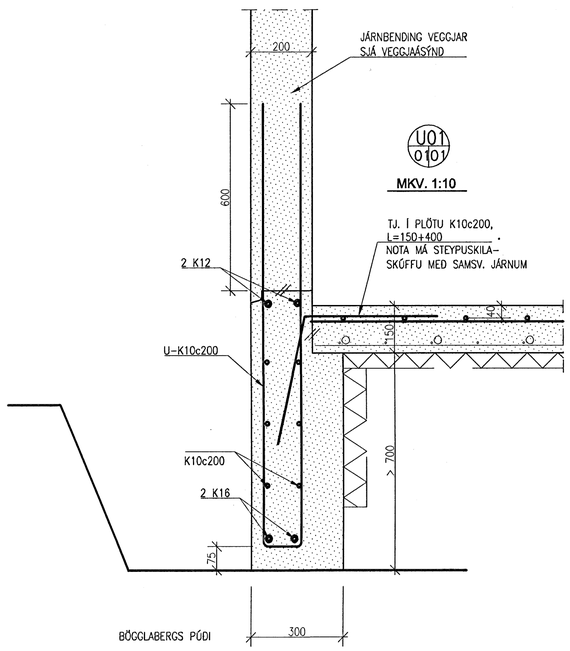

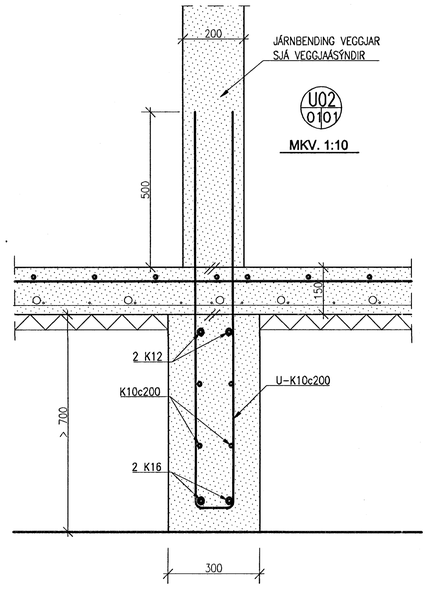

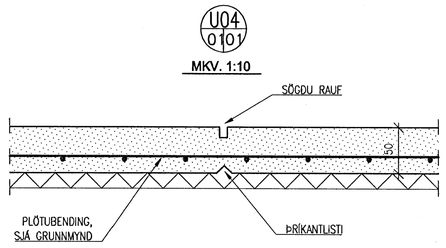

Samþykkt þann
16 MAÍ 2007
Byggingafulltrúinn í Hafnarfirði
F.h. Sigurbjartur Halldórsson

EYRARTRÖÐ 8, HAFNARFJÖRÐUR

BURÐARVIRKI
UNDIRSTÖÐUR
GRUNNMYND OG SÉRMYNDIR

A	ÝMSAR BREYTINGAR	07.04.25	JLS	
ÚTGÁFA		DAGS.	NAFN	

HANNAÐ ÓG/JLS | TEIKNAÐ ÓG/JLS | MKV. 1:50; 1:10 | VERKNR. V0022
SAMÞ. | SKRÁ Sökull-rjóð.dwg | TEIKN. NR. B-01A
KENNIT. Jón Logi Sigurbjörnsson, 190556-3569 | DAGS. 30.01.07

VÍÐSJÁ
VERKFRÆÐISTOFA FRV
SKÓLAVÖRÐUSTÍG 3, 101 REYKJAVÍK
SÍMI: 561 9040 OG 561 9043, FAX: 561 9044
NETFANG: vidsja@isk3.is