



SAHTENING STEYPUTENA SETJA SKAL TVO VIRLÁSA Á HVER SAHSKEYTTI



SKÝRINGAMYNDIR AF SÖKKULSKAUTI ERU EKKI Í MÆLIKVARÐA

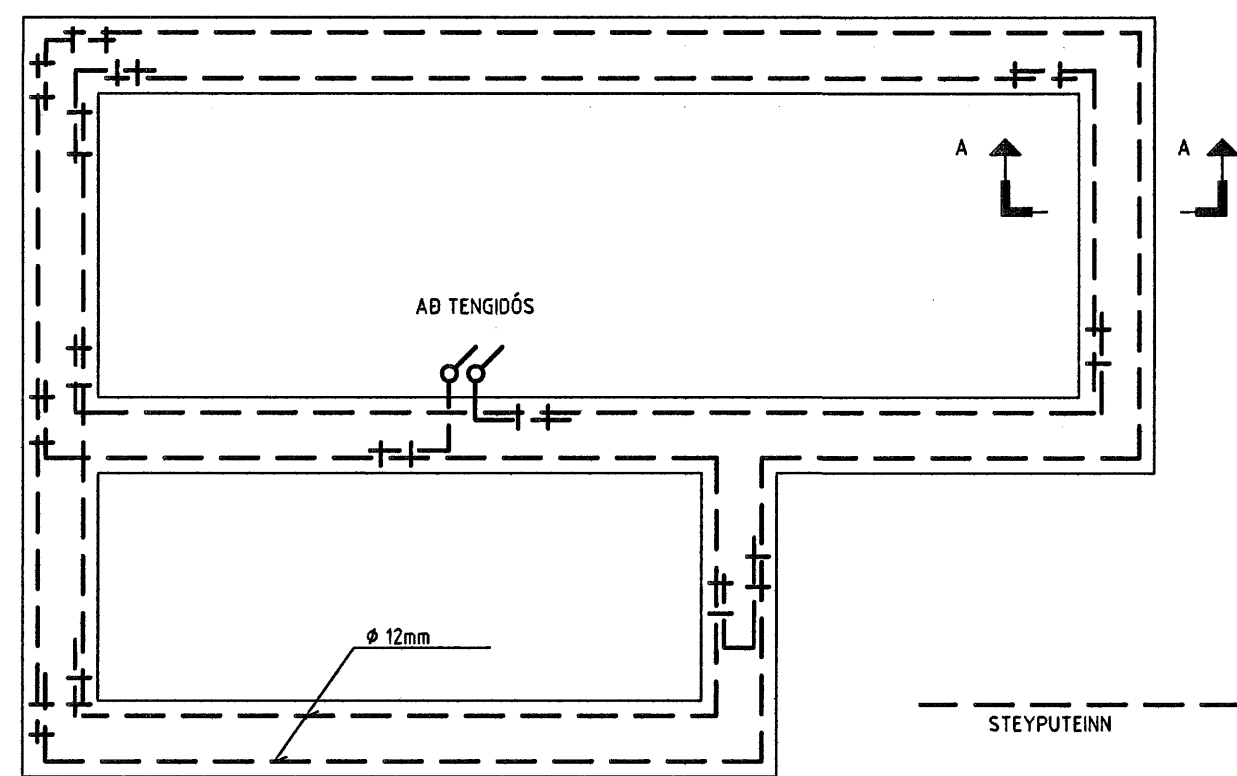



GRUNNHYND SÖKKULVEGGJA

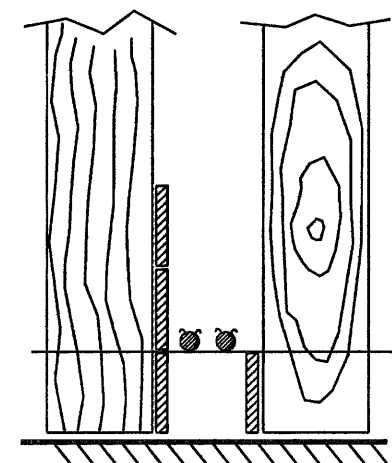

SNIB A - A Í SÖKKULVEGG
SÝND ERU 2 NEDSTU STEYPU-STYRKARJÁRN Í STEYPUMÖTI OFAN Á NEDSTU HÖTAVIRUM

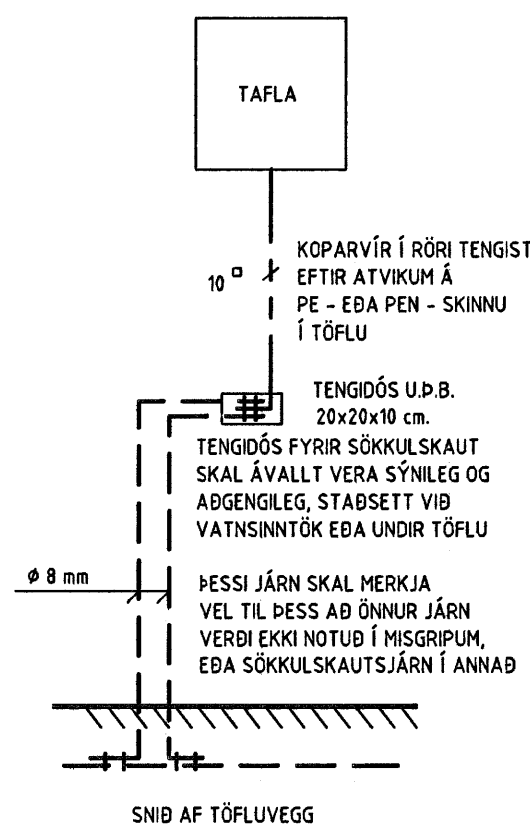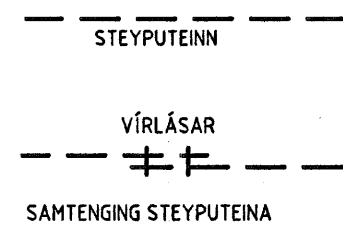

SNIB AF TÖFLUVEGG

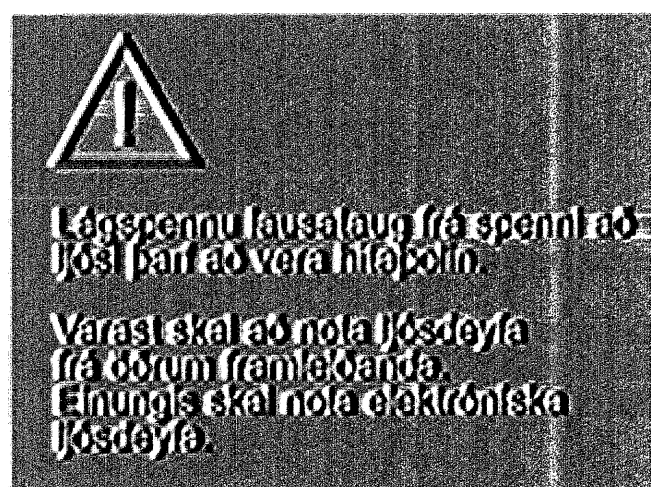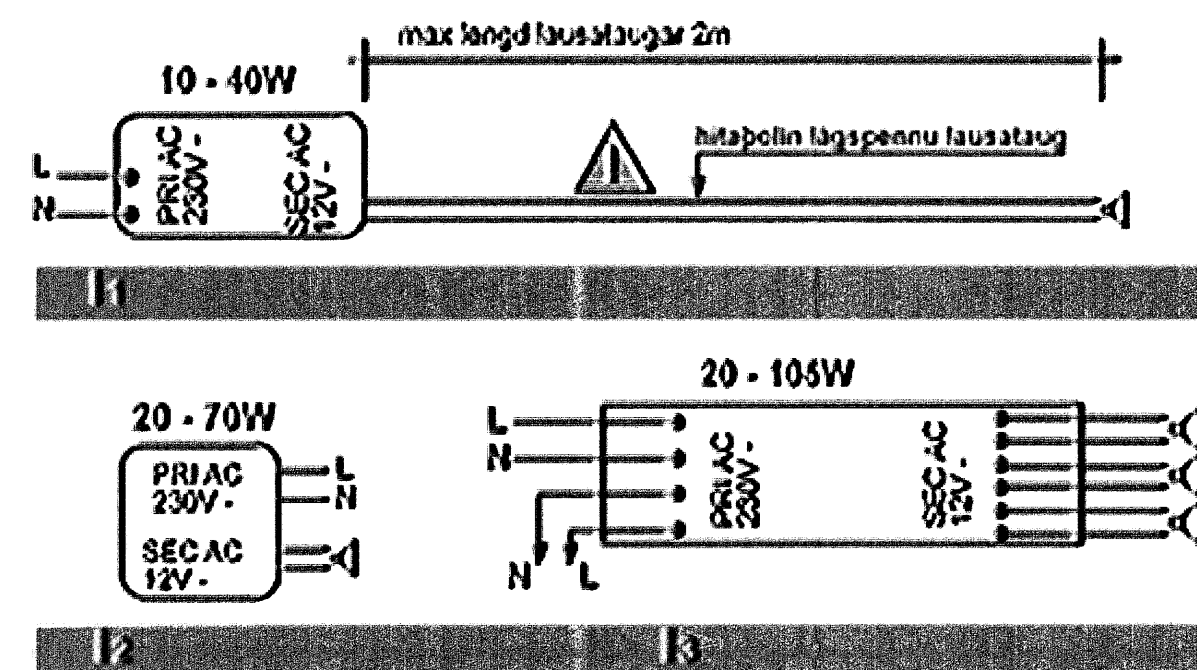

Lágspennu lauslaug frá spennri að ljósi þar að vera hitabolin.
Varast skal að nota ljósdeyja frá öðrum framleiðanda.
Einnig skal nota elektrónska ljósdeyja.

SKÝRINGAR


- ÖLL RÖR ERU Ø 16 mm OG ÍDREGIN 1,5 mm VÍR²
- HÆÐ ROFA FRÁ FULLFRÁGENGNU GÓLFI ER 1100 mm,
- HÆÐ LÁGSPENNU- OG SMÁSPENNTENGLA FRÁ FULLFRÁGENGNU GÓLFI ER 200 mm.
- HÆÐ TENGLA Í ELDHÚSI, BADI, ÞVOTTAHÚSI, WC OG BÍLSKÚR SKAL VERA 1100 mm.
- ÖLL MÁL ERU Í MILLIMETNUM,
- MÁLSTRAUMUR ROFA SKAL VERA 10 A OG TENGLA 16 A,
- HÆÐIR ERU MIÐAÐAR VID FULLFRÁGENGIN GÓLF OG MIÐJA DÓS.
- HÆÐ TENGLIS VID ROFA SKAL VERA SÚ SAMA OG ROFANS.
- GREINAR ERU EKKI SÝNDAR Í ÖLLUM TILVIKUM AÐ TÖFLU, EN ERU ÞÁ MERKTAR VIDKOMANDI TÖFLU. DÆMI: T,1 ER GREIN 1 FRÁ TÖFLU T.
- BEITA SKAL NÚLLUN OG LEKASTRAUMSROFVÖRN SEM SNERTISPENNUVÖRNUM.
- TAFLA T, ER AÐALTAFLA STAÐSETT Í BÍLSKÚR, TAFLA T, SKAL VERA MEÐ INNSIGLANLEGU HÖLFU
- TAFLA T, SKAL VERA U.P.B. H x B x D 800 x 800 x 200.

NEMA ANNARS SE GETID.


Schrack@Home, er algerlega ný hugsun í lagningu smáspennulagna. Notaður er CAT 5e skermaður strengur og skermaður CAT5e tenglar í allt, síma-, tölvu- og sjónvarpstagnir, ekki má nota gegnumgangslagnir heldur ávallt stjörnutagnir. Í smáspennuötfunni eru svo ADSL beinir, sjónvarpsmagnari og símadelir fyrir DIN skinnu ásamt krossfengibretti líka fyrir DIN skinnu. Síðan tengist viðkomandi tengill við réttan miðil með fengiskottum, nákvæmlega eins og í tölvuskápum hjá fyrirtækjum.

Kostirnir eru ótvírðir, færri tengla og minni röralagnir þarf, sjónvarpsmagnarinn er minni þar sem ekki þarf alltaf að magna upp allt kerfið eins og með gamla sjónvarpskerfinu, Schrack@Home magnarinn stillir sig ávallt þannig að merkin eru jafnstærk í öllum tenglum hvort sem þeir eru í 5 eða 20 metra fjarlægð. Auðvelt er að fara með myndina fram og til baka í kerfinu, hvort sem er frá afbruglara eða töflu. Einnig er hægt að keyra gervihnattasendingar inn. ADSL sjónvarpstenging liggur sérlega vel við og svo mætti lengi telja.

Í ADSL beininu er firewall og er það leikur einn að tengja saman heimistölvurnar o.s.frv.

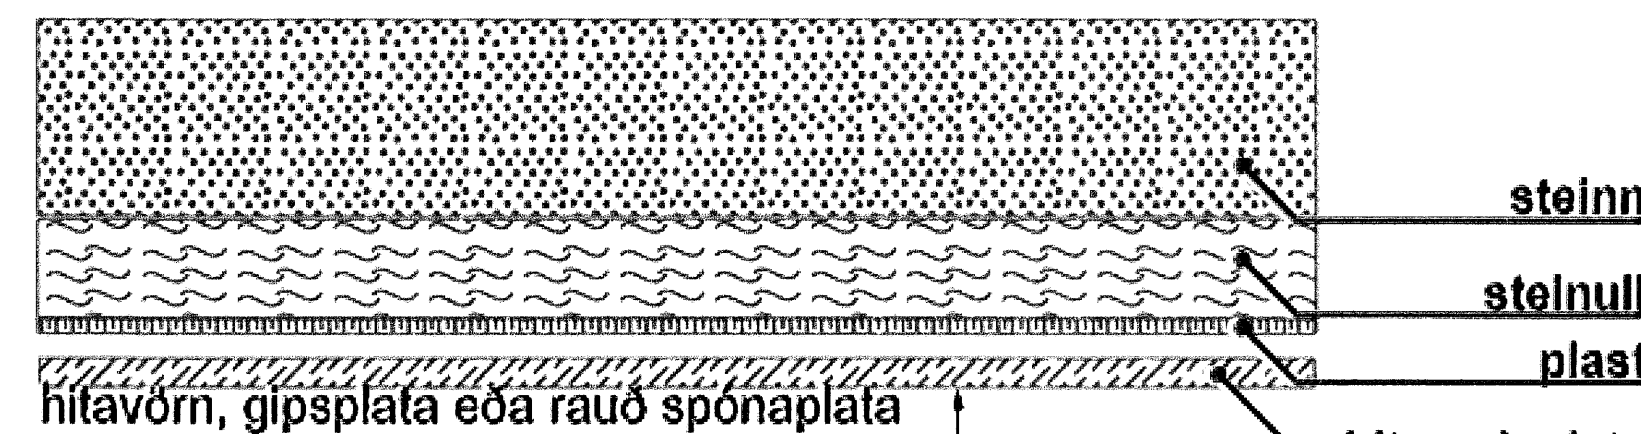

Hæð milli lofts og þils min 10cm.
Þil milli spennis og ljóss min 20cm max 200cm.
Hitabolin snúra, að lágmarki 105°C.

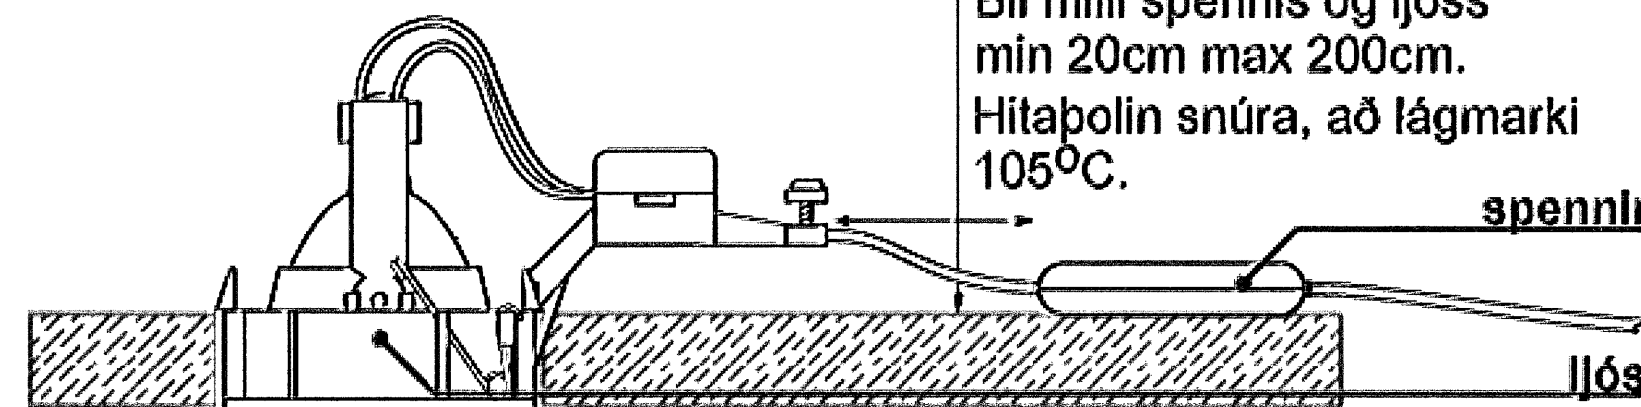

RAFLAGNATEIKNINGAR
ÞÓR STEFÁNSSON RAFMAGNSIÐNFRÆÐINGUR
EYRAVEGI 32 SELFOSSI SÍMAR 482 3480 & 897 8718
NETFANG: rafteikn@selfossi.is FAX 482 3366



SLÖÐ	C:\VERK\SG.HÚS\HAFRAVELLIR S'MYNDIR	TÖLVUNAFN	PLOTT DAGSETNING
TEIKNAD	Þór	ÚTG	KENNITALA
YFIRF	Þór	DAGS	04 07
DAGS	Apríl '07	NAFN	Þór
		SAMÞYKKT	

Hafravellir 5, Hafnarfirði
Sökkulskaut og skýringar

KVARÐI 1:50
BLAÐ 2 AF 3
VERKNUMER: 1165-2007-029

ÚTPRENTAD: 19.4.2007 17:47:37
SÍÐAST VIÐSTAD: 19.4.2007 17:47:31