



INNTAKSRÖR SKULU VERA 70 cm. UNDIR ENDANLEGU YFIRBORDI  
 INNTAKSRÖR RAFVEITU Ø 50 mm + 2 x Ø 32 mm FYRIR LÖÐARLÝSINGU  
 INNTAKSRÖR FYRIR LANDSSÍMANN Ø 50 mm + Ø 32 mm  
 INNTAKSRÖR FYRIR LOFTNETSKERFI SÓLHEIMA + Ø 32 mm  
 INNTAKSRÖR LEGGIST AÐ LÖÐARMÖRKUM  
 HEIMTAUG RAFVEITU 400V /240 V, 3 x 63 A

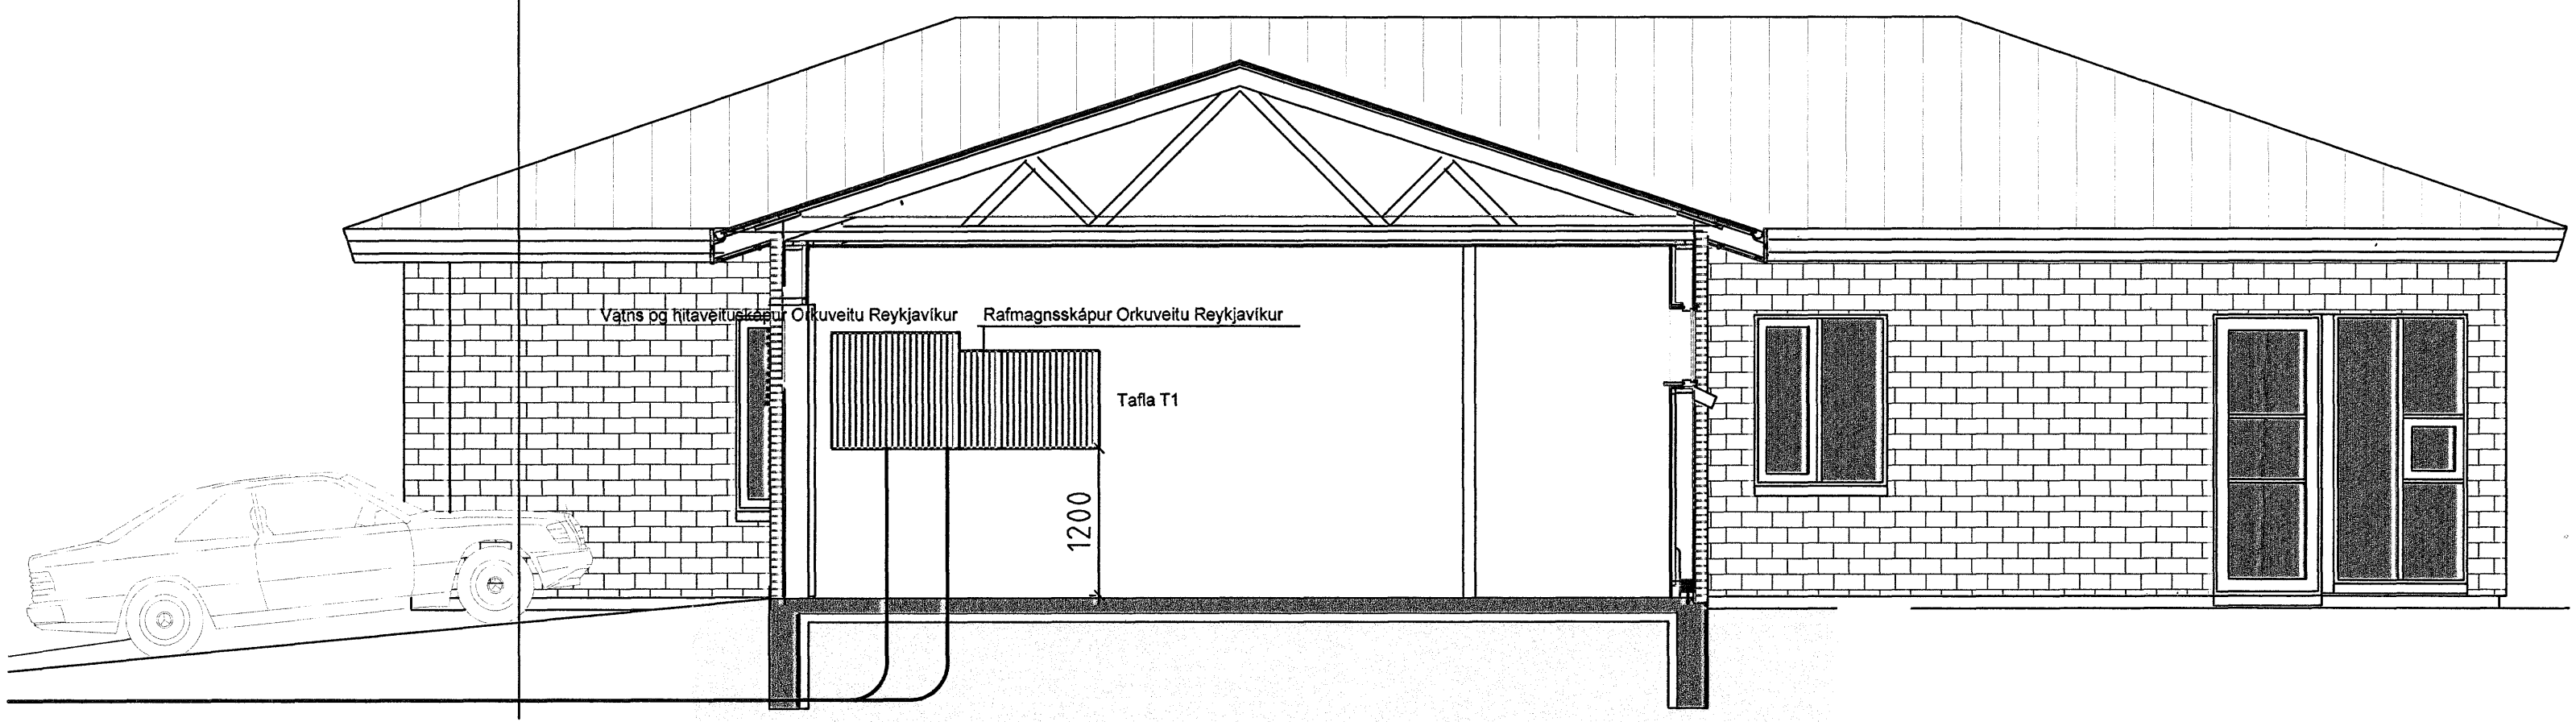

INNTAKSSKÁPUR ORKUVEITU REYKJAVÍKUR

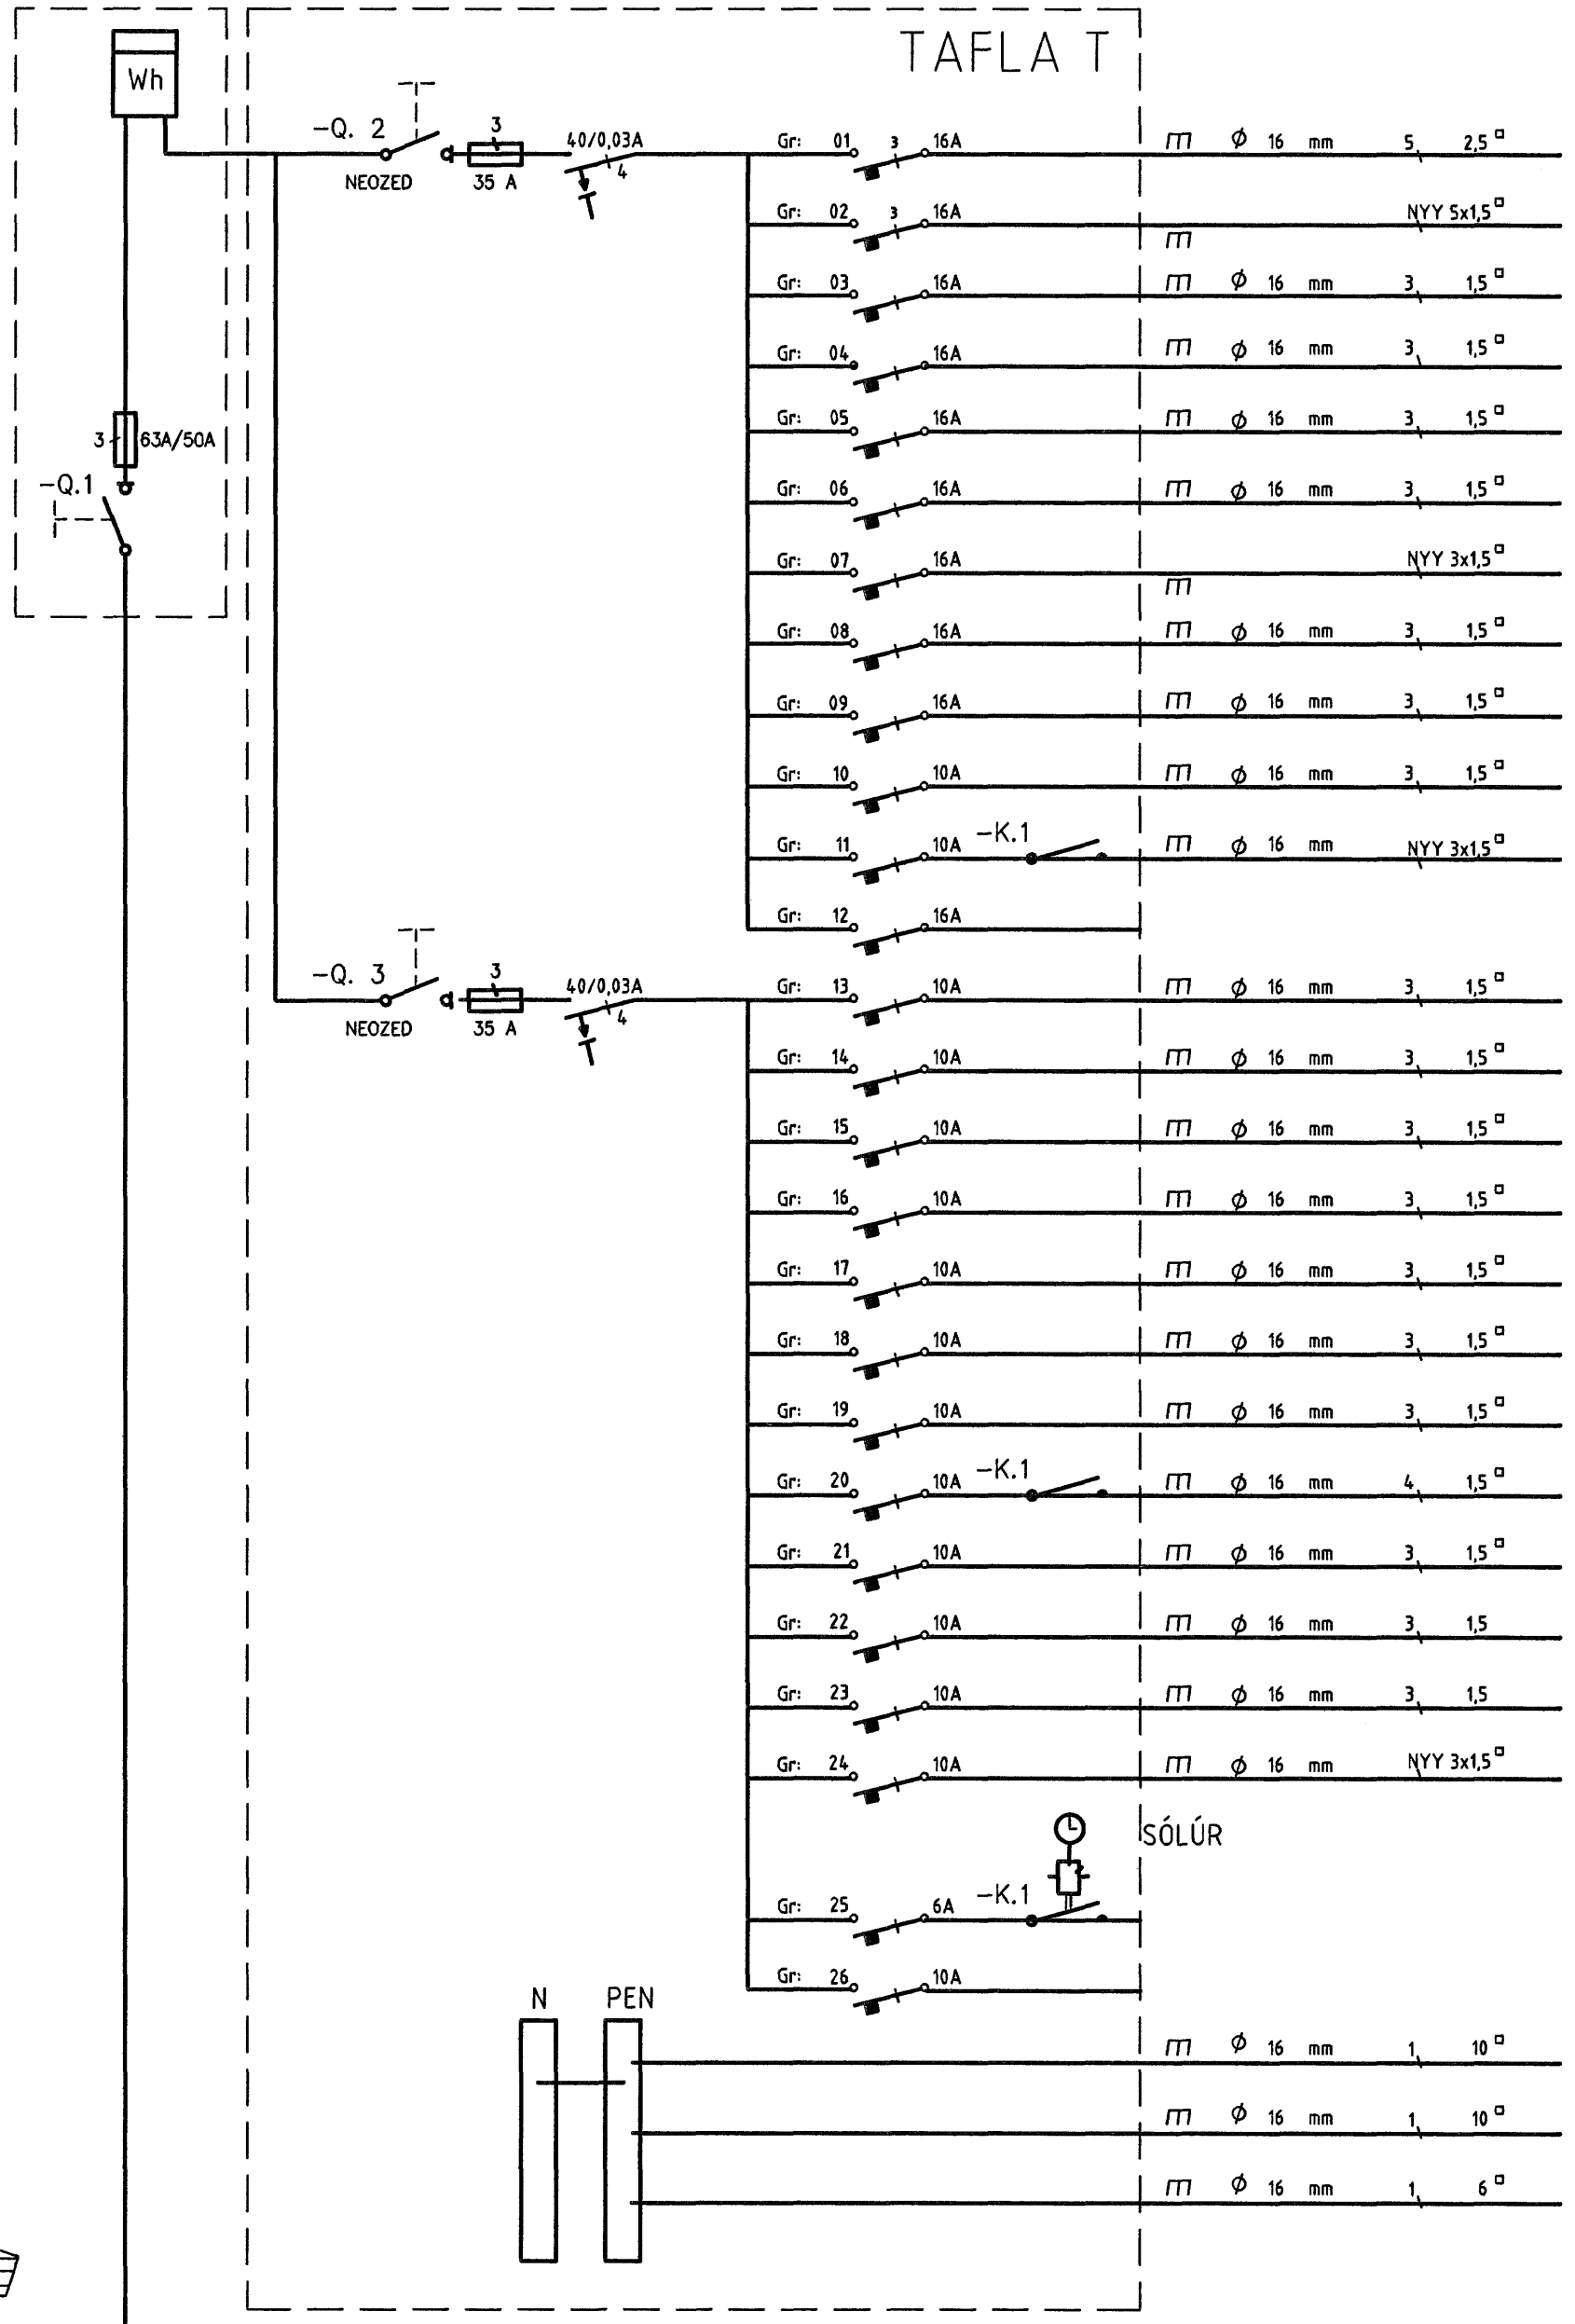

- HELLUBORD
- TENGILL BÍLSKÚR
- ÖRBYLGJUÖFN
- ÞVOTTAVÉL
- ÞURRKARI
- UPPÞVOTTAVÉL
- TENGILL BÍLSKÚR
- ÖFN
- GÓLFHITI
- TENGLAR BÍLSKÚR
- ÚTILÝSING
- TIL VARA
- BÍLSKÚR OG GEYMSLA
- ANDDYRI, ÞVOTTAHÚS OG GANGUR
- STOFA
- BORÐSTOFA
- ELDHÚS
- ÍSSKÁPUR
- HJÓN OG FÖT
- BAD OG HERBERGI
- TENGLAR ELDHÚSI
- TENGLAR STOFU
- GARÐÍNUR
- MARKÍSUR
- SMÁSPENNA
- TIL VARA
- SPENNUJÖFNUN SÖKKULSKAUT
- SPENNUJÖFNUN HEITA- OG KALDAVATNSRÖRA
- SPENNUJÖFNUN Í BADHERBERGI

HEIMTAUG KOMI  
 BEINT Á HÖFUÐVARROFA  
 INNTAKSSTRENGUR RAFVEITU

RAFLAGNATEIKNINGAR  
 ÞÓR STEFÁNSSON RAFMAGNSIÐNFRÆÐINGUR  
 EYRAVEGI 32 SELFOSSI SÍMAR 482 3480 & 897 8718  
 NETFANG: rafteikn@selfoss.is FAX 482 3366



SLÖÐ	C:\VERK\YSG.HÚS\HAFRAVELLIR 5\MYNDR			TÖLVUNAFN	PLOTT DAGSETNING
TEIKNAD	Þór	ÚTG		KENNITALA	Þór Stefánsson, Rafteikn19.4.2007 17:4@RAFLÖGN-1165.dwg
YFIRF	Þór	DAGS	04 07	211261-3749	
DAGS	Apríl '07	NAFN	Þór	SAMPYKKT	

VERKEITL  
**Hafravellir 5, Hafnarfirði**  
 VERKHLUTL  
**Afstöðumynd snið og einlínumynd**

KVARDI 1:50 / 1:500  
 BLAÐ 1 AF 3  
 ÚTPRENTAD: 19.4.2007 18:20:14  
 SÍÐAST VISTAD: 19.4.2007 18:14:12  
 VERKNUMER: 1165-2007-029