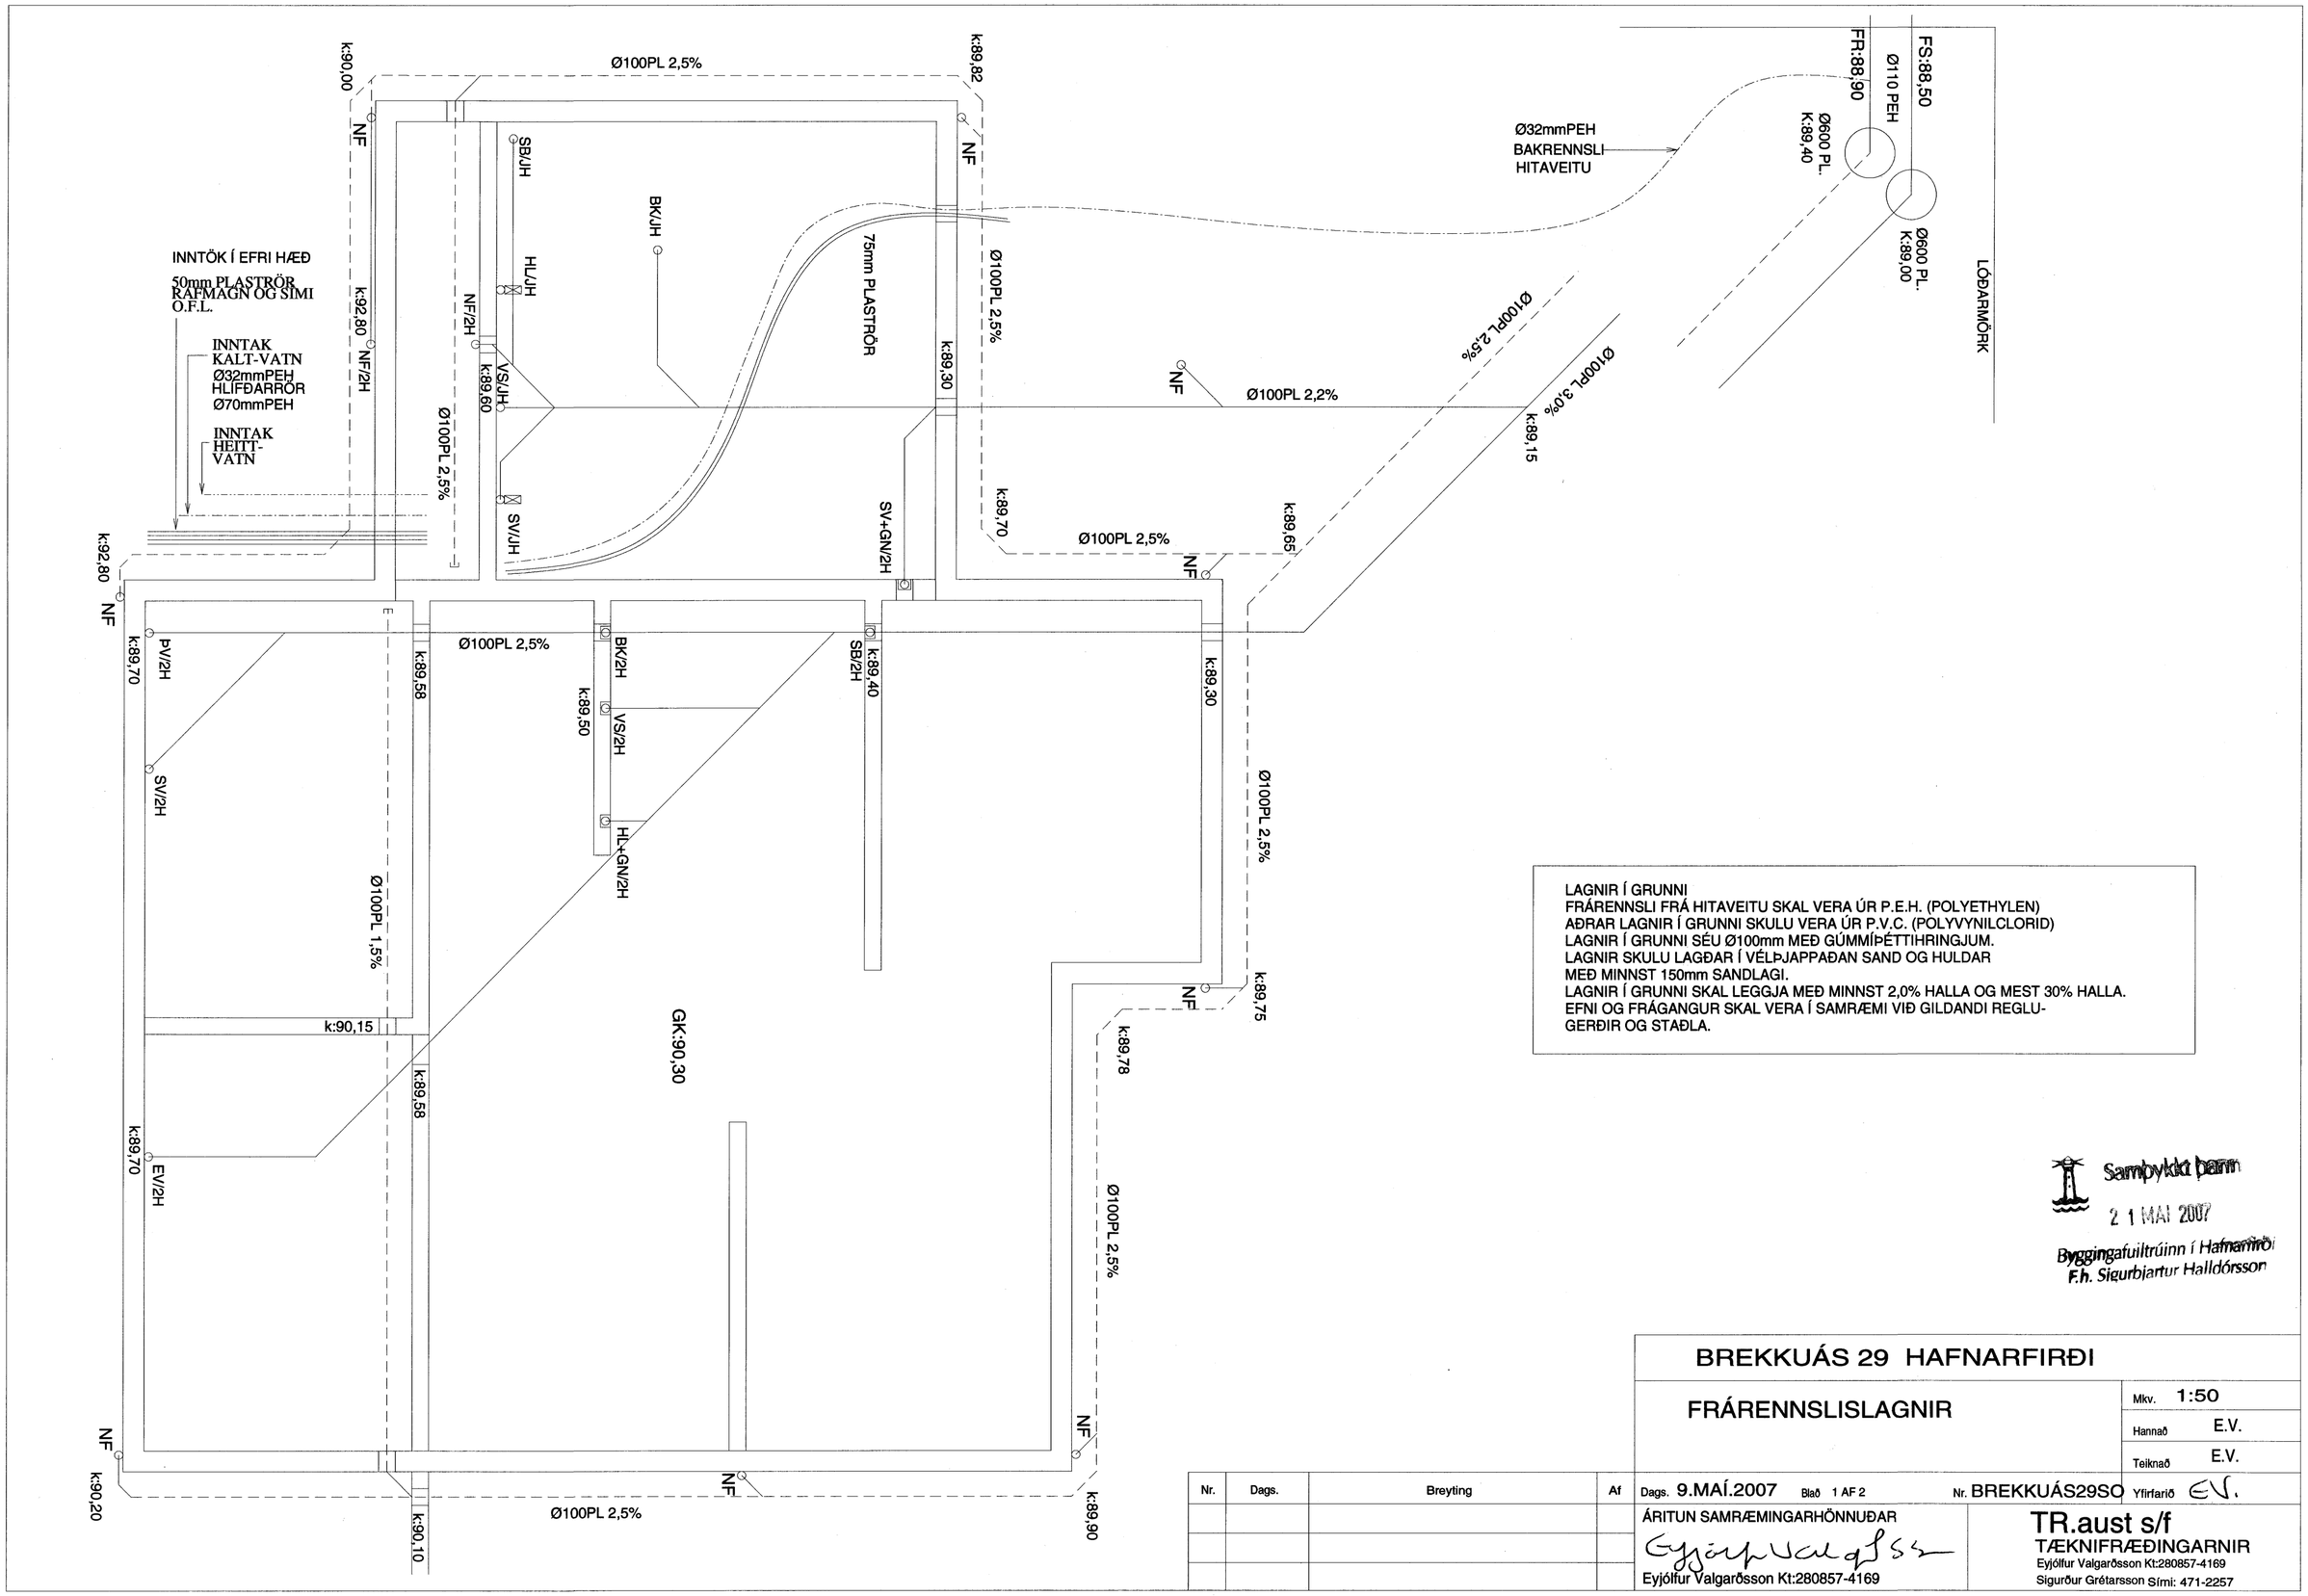

LAGNIR Í GRUNNI
FRÁRENNSLI FRÁ HITAVEITU SKAL VERA ÚR P.E.H. (POLYETHYLEN)
AÐRAR LAGNIR Í GRUNNI SKULU VERA ÚR P.V.C. (POLYVYNILCLORID)
LAGNIR Í GRUNNI SÉU Ø100mm MEÐ GÚMMÍÞÉTTIHRINGJUM.
LAGNIR SKULU LAGÐAR Í VÉLÞJAPPAÐAN SAND OG HULDAR
MEÐ MINNST 150mm SANDLAGI.
LAGNIR Í GRUNNI SKAL LEGGJA MEÐ MINNST 2,0% HALLA OG MEST 30% HALLA.
EFNI OG FRÁGANGUR SKAL VERA Í SAMRÆMI VIÐ GILDANDI REGLU-
GERÐIR OG STAÐLA.

Samþykkt þann
21 MAÍ 2007
Byggingafulltrúinn í Hafnarfirði
F.h. Sigurbjartur Halldórsson

BREKKUÁS 29 HAFNARFIRÐI

FRÁRENNSLISLAGNIR

Mkv. 1:50
Hannað E.V.
Teiknað E.V.
Yfirfarið EV.

Nr.	Dags.	Breyting	Af

Dags. 9.MAÍ.2007 Blað 1 AF 2 Nr. BREKKUÁS29SO

ÁRITUN SAMRÆMINGARHÖNNUÐAR
Eyjólfur Valgarðsson Kt:280857-4169

TR.aust s/f
TÆKNIFRÆÐINGARNIR
Eyjólfur Valgarðsson Kt:280857-4169
Sigurður Grétarsson Sími: 471-2257