


HÚSTAFLA

STÆRÐ: (650X800X205)
 TVÍSKIPTUR, MEÐ HÓLF FYRIR SMÁSPENNU
 IN 400/230V 50Hz

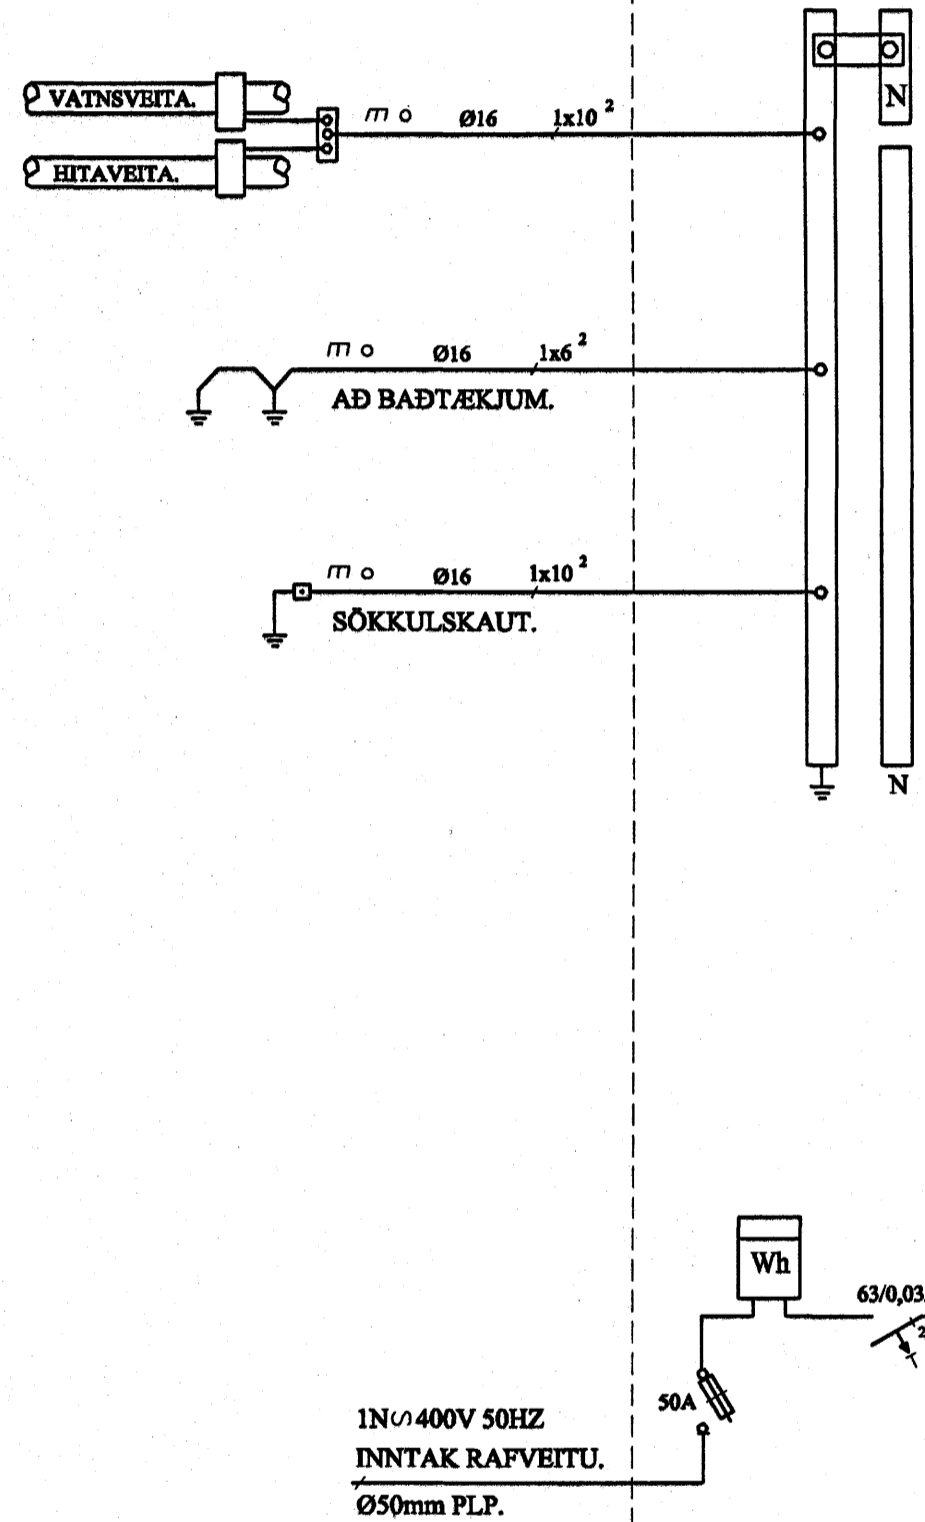


Gr. 1	20A	m o	Ø20	3	4 ²	HELLUBORD
Gr. 2	16A	m o	Ø16	3	1,5 ²	BAKAROFN
Gr. 3	16A	m o	Ø16	3	1,5 ²	ÖRBYLGIJUFN
Gr. 4	16A	m o	Ø16	3	1,5 ²	UPPÞVOTTAVÉL
Gr. 5	10A	m o	Ø16	3	1,5 ²	ÍSSKÁPUR
Gr. 6	16A	m o	Ø16	3	1,5 ²	ÞVOTTAVÉL
Gr. 7	16A	m o	Ø16	3	1,5 ²	ÞURRKARI
Gr. 8	10A	m o	Ø16	3	1,5 ²	ELDHÚS
Gr. 9	10A	m o	Ø16	3	1,5 ²	STOFA OG HOL
Gr. 10	10A	m o	Ø16	3	1,5 ²	VS OG GANGUR
Gr. 11	10A	m o	Ø16	3	1,5 ²	SJÓNVARPSHERB. OG BAÐ
Gr. 12	10A	m o	Ø16	3	1,5 ²	HJÓN OG HERBERGI-1
Gr. 13	10A	m o	Ø16	3	1,5 ²	HERBERGI-2
Gr. 14	10A	m o	Ø16	3	1,5 ²	ANDDYRI, ÞVOTTUR OG ÚTILJÓS
Gr. 15	10A	m o	Ø16	3	1,5 ²	BÍLGEYMSLA, GEYMSLA, ÚTILJÓS OG TENGILL F/JÓLALJÓS
Gr. 16	16A	m o	Ø16	3	1,5 ²	LJÓSNEMI
Gr. 17	10A	m o	Ø16	3	1,5 ²	16Amp TENGILL Í BÍLGEYMSLU
Gr. 18	10A	m o	Ø16	3	1,5 ²	GÓLFHITAKISTA
						TÖFLUTENGILL Í SMÁSPENNUHÓLFÍ DYRASÍMI, LOFTNETSMAGNARI OG FL.

EINLÍNUMYND.
 MKV. ENGINN

SKÝRINGAR Á EINLÍNUMYND

- ① SPÓLURÓFI STÝRIST AF LJÓSNEMA OG KLUKKU
- ② ROFI Í TÖFLU TIL AÐ TENGJA ÚTILJÓS FRAMHJÁ LJÓSNEMA OG KLUKKU.
- ③ ROFI Í TÖFLU TIL AÐ TENGJA TENGLA FYRIR JÓLALJÓS FRAMHJÁ LJÓSNEMA OG KLUKKU.

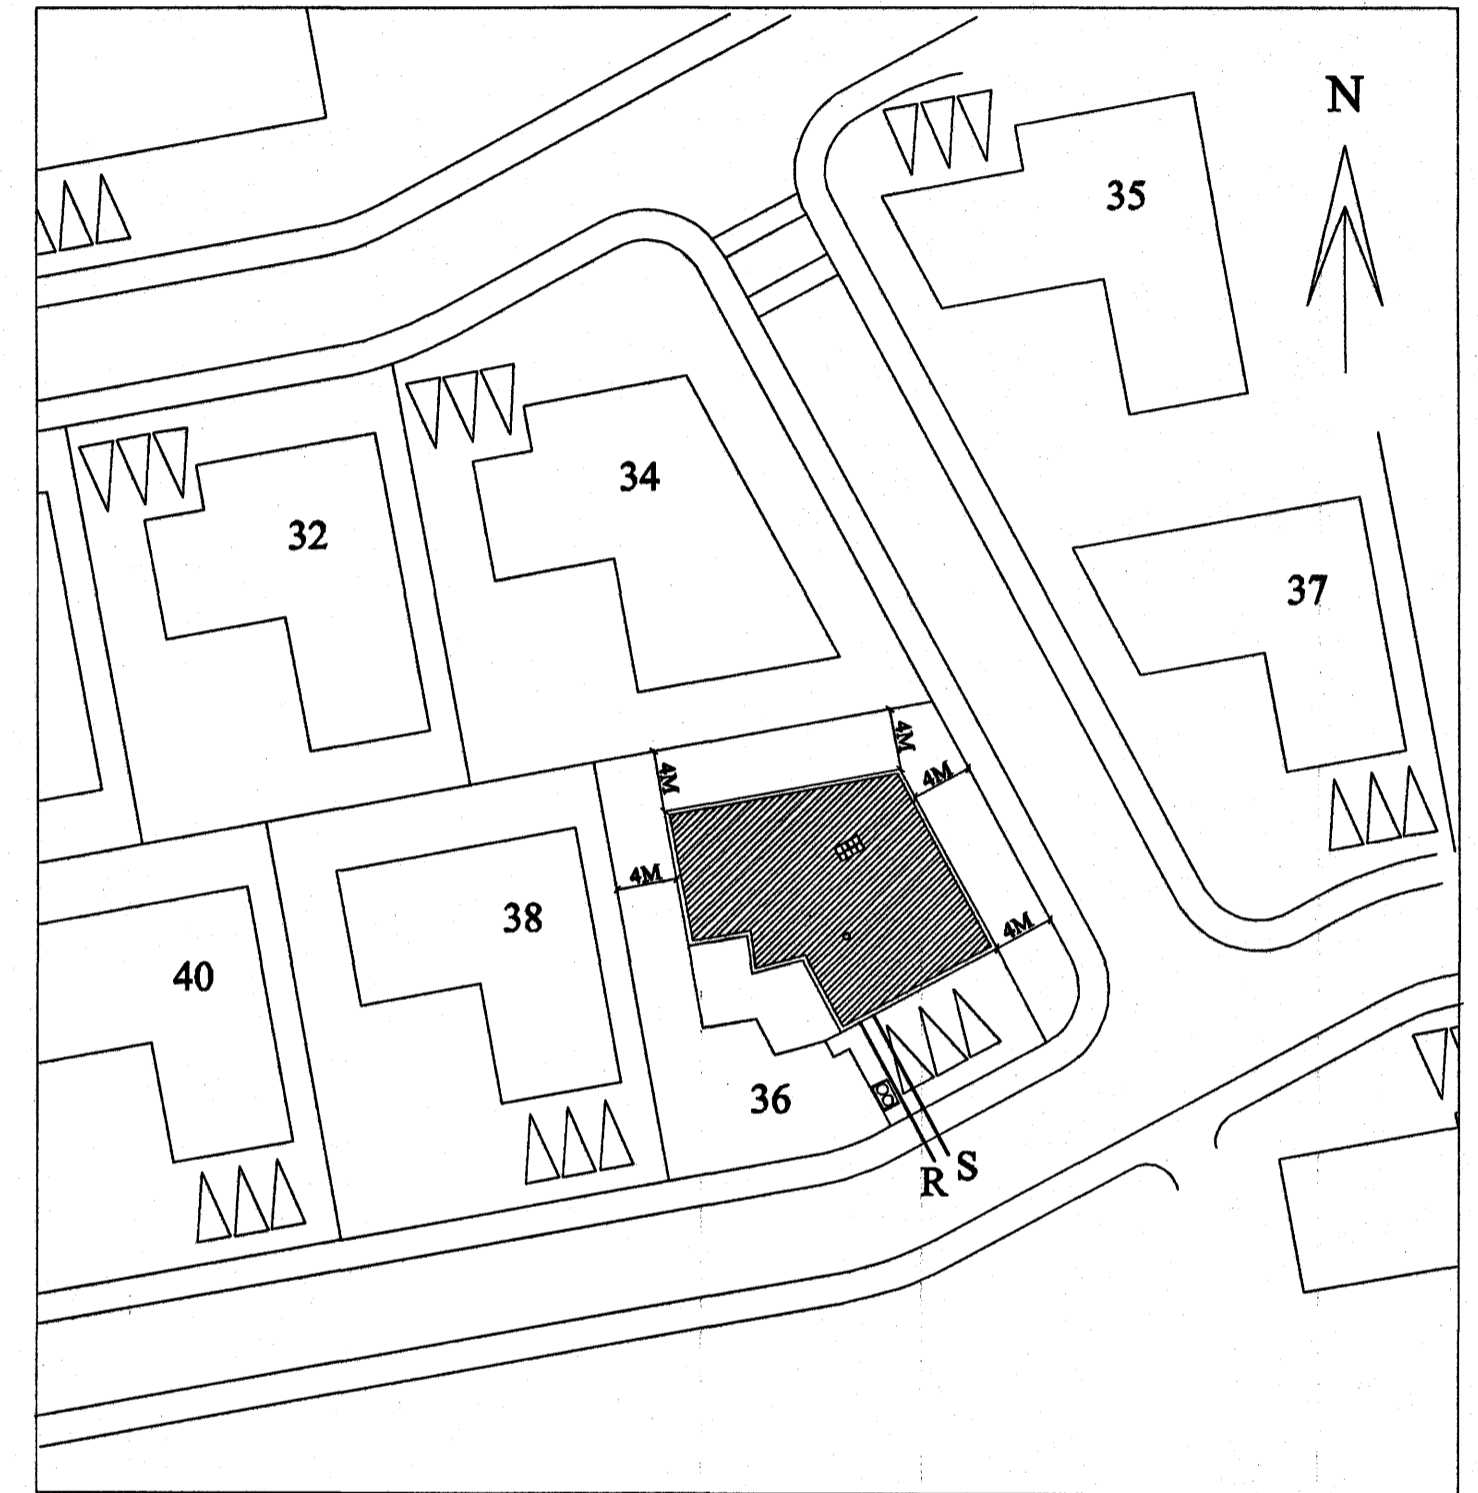

AFSTÖÐUMYND Mkv. 1:500

RAFMIDSTÖÐIN SF. HÖNNUN OG TÆKNIRÁÐGJÖF
 FRAMHVEIÐI 18, REYKJANESBÍ



VERKHEITI				FLÉTTUVELLIR 36, HAFNARFIRÐI	
HEFTI TEIKNINGAR				VERK NR. 05-334	
EINLÍNUMYND OG AFSTÖÐUMYND				TEIKN. NR. R- 04	
HANNAÐ	TEIKNAD	YFIRFARID	DAGI	KVARDI	
GBG	ÖS		NÓV 2005	1:500	
RAFMIDSTÖÐIN SF			KT:	SAMRÁÐINGARHÖNNUNUR	
271152-5589			KT:		