
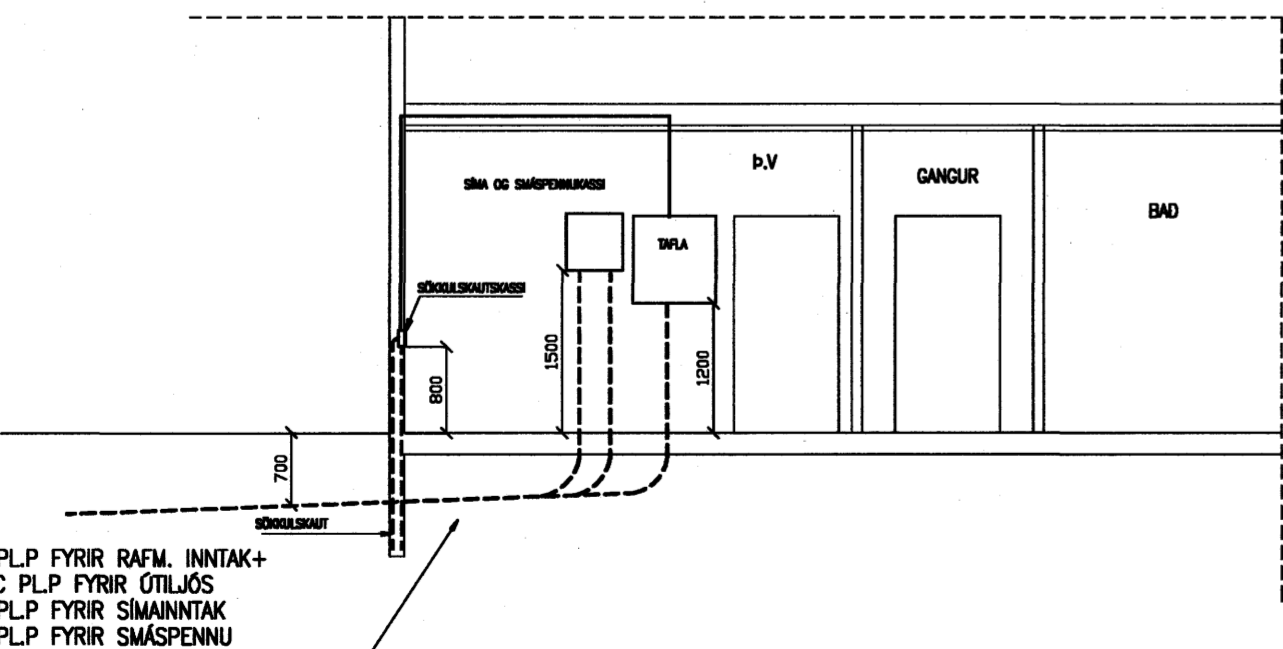



AFSTÖDUMYND M=1:500

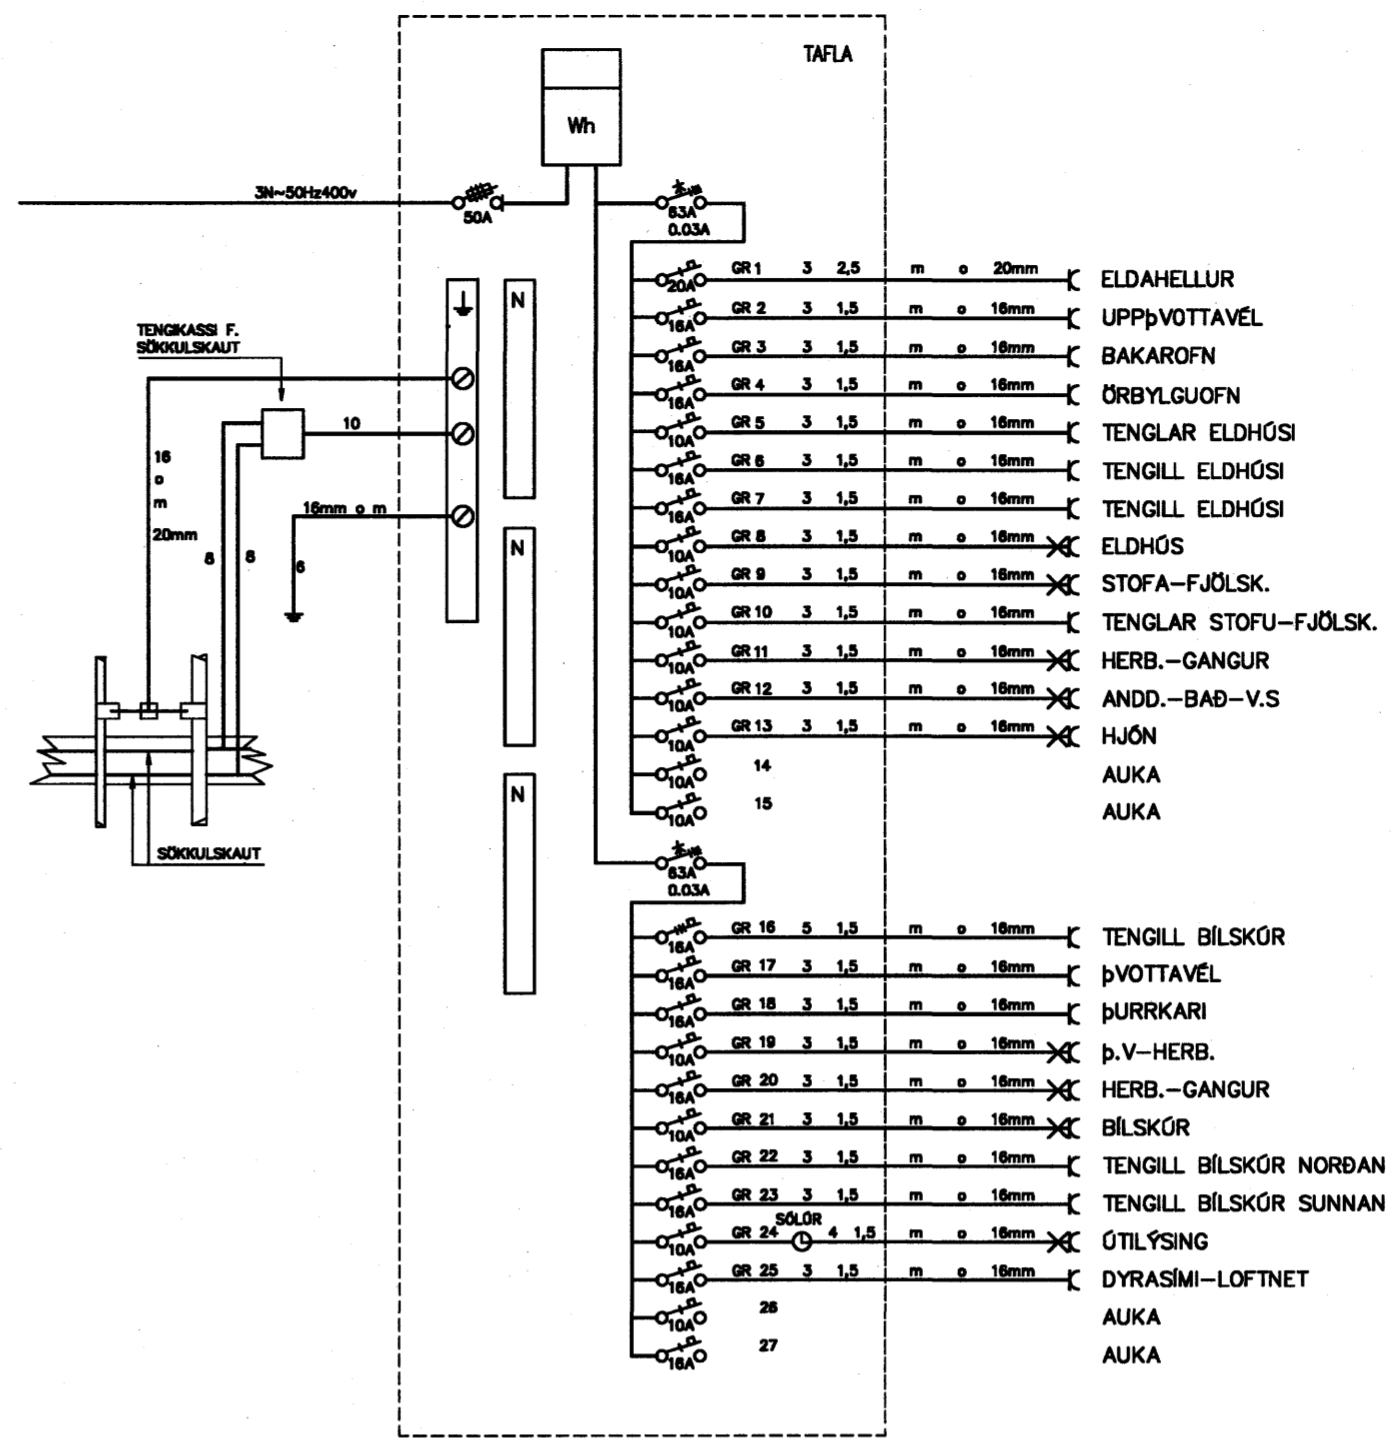

50mm PVC PLP FYRIR RAF.M. INNTAK+
4x25mm PVC PLP FYRIR ÚTILJÓÐ
50mm PVC PLP FYRIR SIMAINNTAK
50mm PVC PLP FYRIR SMÁSPENNU


PIPUR LEGGIST MED VATNSHALLA OG
NÁI ÚT FYRIR LÓDARMÖRK

SNID UM INNTAK M=1:50

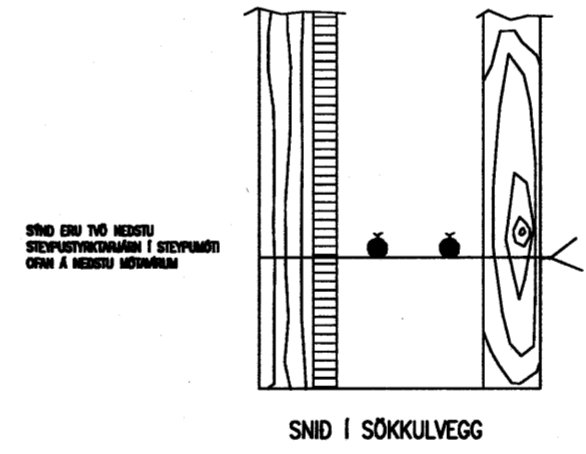

SNID ERU TÍÐ NÆSTU
STEYFINGARNA Í STEYFINGU
ÖRN A NÆSTU MÖRUM


SNID Í SÖKKULVEGG

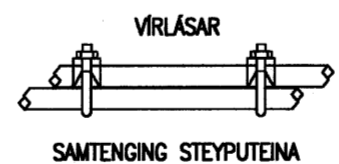

SETA SKUL TÍÐ VIRLÁNA A
HÉR SÍMDETTI

TENGA SKUL SHAN TÍÐ NÆSTU JÓNIN Í SÖKKULVEGGAN
ALLAN ÖRÞINGAN OG AD UPPHAF Í TENGUL. Í HANÓÐ,
PANGÓÐ OG HLEGGÓÐ HES ER LEIPLÉST AD TENGA
SÖKKULVEGGIN ÖRÞINGU OG TENGÓÐU OG TENGÓÐU
VÍD ÍMERA HENDUR.

SAMTENGING STEYFUTEINA

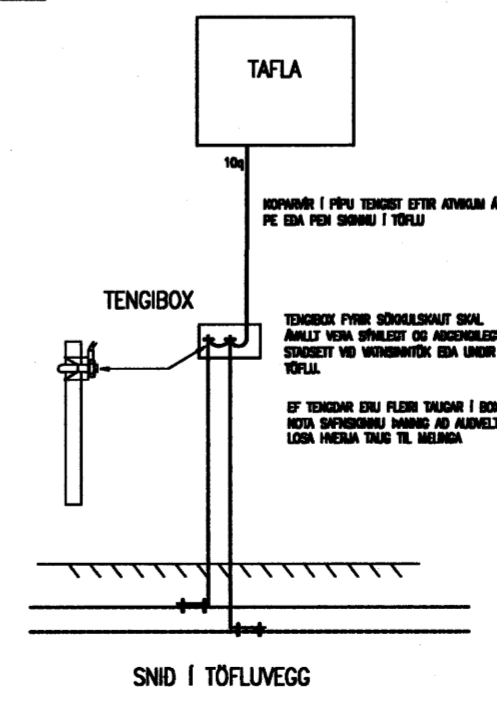

REPPANER Í ÞEIRU TENGI ERU ÖRÞINGAN A
PE EDA FÖR SHANU Í TÖFLU

TENGIBOX FYRIR SÖKKULVEGG SKUL
ANLIT VERA SHALEST OG ANGERALEST.
SÍMDETT VÍD VÖRÞINGAN EDA UNDR
TÖFLU.

EF TENGI ERU FLERU TENGAN Í BOND SKUL
HESU SÖKKULVEGGAN HANÓÐ AD HANÓÐET HE AD
LÖGA ÍMERA TALU TIL ÍMERA.

SNID Í TÖFLUVEGG

SKÝRINGAR:
LAGNIR SKULU VERA HULDAR 16mm PÍPULAGNIR
OG TALGAR 3x1,50
SMÁSPENNLAGNIR SKULU VERA HULDAR 20mm PÍPULAGNIR
HED Á TENGLUM SKUL VERA 20cm
HED Á ROFLUM SKUL VERA 110cm
HED Á VEGGÓÐUM SKUL VERA 200cm
ÞAR SEM ROFAR OG TENGLAR ERU SAMAN SKULU
TENGLAR VERA UNDR ROFLUM.
ÖLL MÁL ERU MIÐJÓ VÍD FULLFRÆGENING GÓLF OG
Í MIÐJA DÓÐ.
MÁLSTRAUMUR ROFA OG TENGLA SÉ 10A

DS=ÖFRASÍM
TF=TÖFLU OG SMATENGILL
L=LOFTMETSTENGILL
HR=FRÉYFISKYNNARI
T=LAGNIR AD TÖFLU

NEMIA ANNARS SÉ GETID

RAK
RAFTEIKNISTOFA
THOMAS KAABER

SKÓLAVÖRÐUSTIG 3
S: 552 1266 FAX: 552 8266
E-MAIL: rak@ak3.is
KT: 420198-2999

HNODRAVELLIR 40
HAFNARFIRÐI
FULLNADARTEIKNING
AFSTÖDUMYND-SNID UM INNTAK
EINLÍNUMYND-SKÝRINGAR

D. MAR.07 BL01 AF.03 MKV.1:500/50

H. JPH T. JPH Y. TK

SAMP. *Thomas Kaaber* VERKNR. 1227 TEIKN.NR. 03