


- A. INNTAK HITAVEITU
B. AFFALL HITAVEITU
C. INNTAK VATNSVEITU
- KÜLULOKI / RENNILOKI
 - SÍA
 - VATNSMÆLIR
 - EINSTRÆYMISLOKI
 - ÞRÝSTUJAFNARI, DANFOSS AVD DN15 STILLIST Á 1,0m
 - HITA- OG ÞRÝSTIMÆLIR
 - HITAMÆLIR (0 - 60°C)
 - ÖRYGGISLOKI (6 BAR)
 - TÆMING
 - DÆLA (GRUNDFOSS UPE 25 - 40 EÐA ALPHA 25 - 40)
 - TENGIKISTA ÚR STÁL/KOPAR. (STOFN KISTU ER Ø25 STÁL)
 - MÓTORLOKI Í TENGIKISTU
 - STILLITÉ Í TENGIKISTU
 - LOKI MED DN15 TENGI FYRIR SLÖNGU OG ÚTLOFTUN
 - HITASTÝRÐUR LOKI (DANFOSS RAVK 25 - 60°C DN20 kv=1,1 STILLIST Á 45°C)
 - STILLILOKI
 - MÓTÞRÝSTILOKI. DANFOSS AVDA STILLIST t.d. Á 5
 - STJÓRNSTÓÐ
 - TERMÓSTÓÐ Í HVERJU HERBERGI (SJÁ GRUNNMYND)

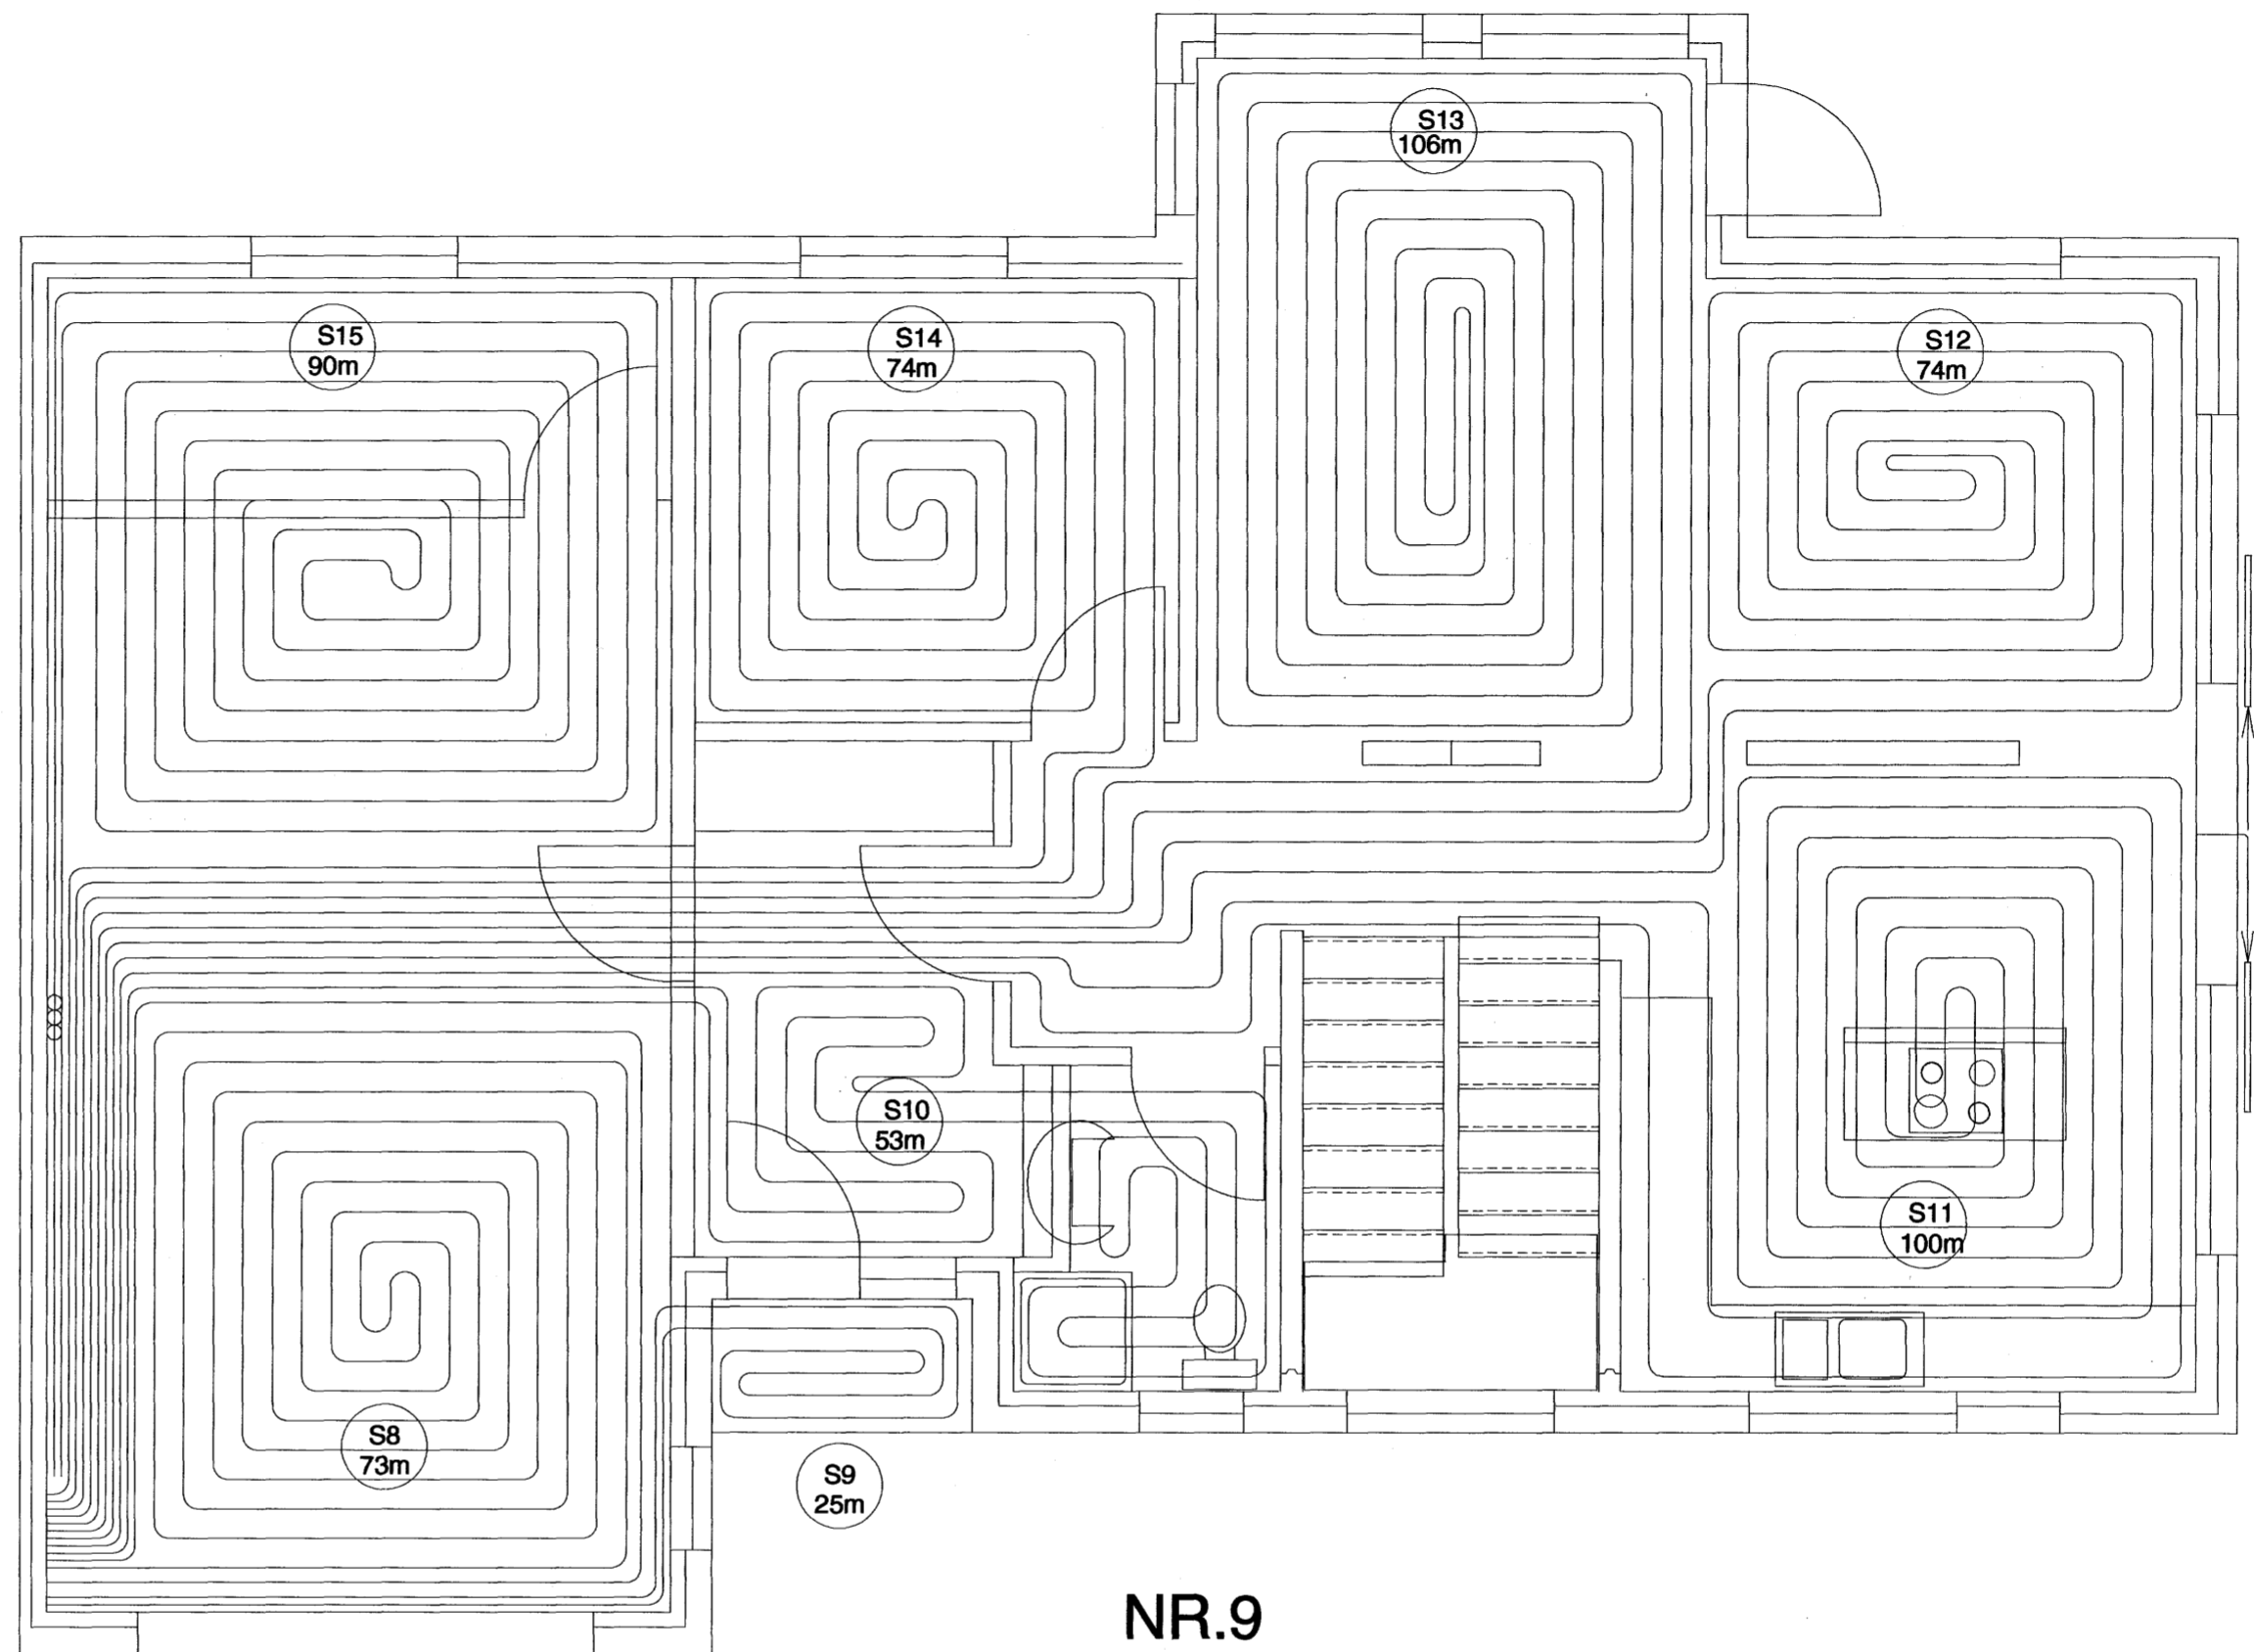

VATNS OG HITALAGNIR
RÖR OG TENGIÆFNI SKULU VERA VIÐURKEND AF LÖGGILTUM AÐILUM. FARA SKAL EFTIR FYRIRMÆLUM FRAMLEIÐANDA VARDANDI NIÐURLÖGN, TENGINGAR OG MEDFERÐ EFNIS. ALLAR LAGNIR SKULU VERA MED SÚREFNISKÁPU. RÖR SKULU DREGIN Í PLASTBARKA, UNÐANSKILDAR ERU LAGNIR SEM NOTADAR ERU Í GÓLFHITALÖGN. PLASTLAGNIR SKULU PÓLA ÞANN PRÝSTING SEM KRAFIST ER Í REGLUGERÐUM UM HEITAR OG KALDAR VATNSLAGNIR. RÖRIN SKULU VARIN FYRIR DAGSBIRTU (UV-GEISLUN) RÖR SKULU PÓLA ALLT AÐ 90°C VATNSHITA OG VERA ÞRÝST IPRÓFUÐ EINS OG REGLUGERÐIR SEGJA TIL UM. UM NEYSLUVATNSLAGNIR ÚR PLASTI GILDA FYRIRMÆLI Á Rb. BLÖÐUM (53).001 OG IST 67. SAMA GILDIR UM PLASTLAGNIR Í HITAKERFI (OFNALAGNIR) SÉU PLASTLAGNIR LAGÐAR Í PLÖTU Á FYLINGU SKAL STAÐSETJA ÞÆR UNDIR JÄRNAGRIND. SÉU PLASTLAGNIR LAGÐAR Í BURÐARPLÖTUR SKAL STAÐSETJA PLASTLAGNIR OFAN Á JÄRNUM Í NEDRI BRÚN PLÖTU. SÉU PLASTLAGNIR LAGÐAR OFAN Á STEYPTA PLÖTU SKAL STEYPUHULA VERA 50-60mm OFAN Á GÓLFHITALÖGNUM. GÓLFHITALAGNIR ERU Ø20 x 2,0 PEX RÖR MED SÚREFNISKÁPU LAGÐAR MED 200mm MILLIBILI. NEMA ANNAD SÉ TEKID FRAM (SJÁ TEIKNINGU) GÓLFHITALAGNIR SKAL PRÝSTIPRÓFA Á SAMA HÁTT OG RÖR Í RÖR LAGNIR NEMA VIÐ 9 bar. PRÝSTING. ALLT LAGNAEFNI SKAL VOTTAD FRÁ RANNSÓKNASTOFNUN BYGGINGAIDNADARINS.

Samþykkt þann
25 MAJ 2007
Byggingafræðingur í Hafnarfirði
F.h. Sigurbjartur Halldórsson

FURUÁS 7 OG 9 HAFNARFIRÐI	
FURUÁS 9. GÓLFHITALAGNIR 1.HÆÐ.	Mkv. 1:50
	Hannað E.V.
	Teiknað E.V.
	Yfirtarið
Dags. 30.APRÍL.2007 Blað 3 AF 4 Nr. FURUAS7&9GH	
ÁRITUN SAMRÆMINGARHÖNNUNAR Eyjólfur Valgarðsson Kt:280857-4169	TR.aust s/f TÆKNIFRÆÐINGARNIR Eyjólfur Valgarðsson Kt:280857-4169 Sigurður Grétarsson Sími: 471-2257