


TAFLA T1

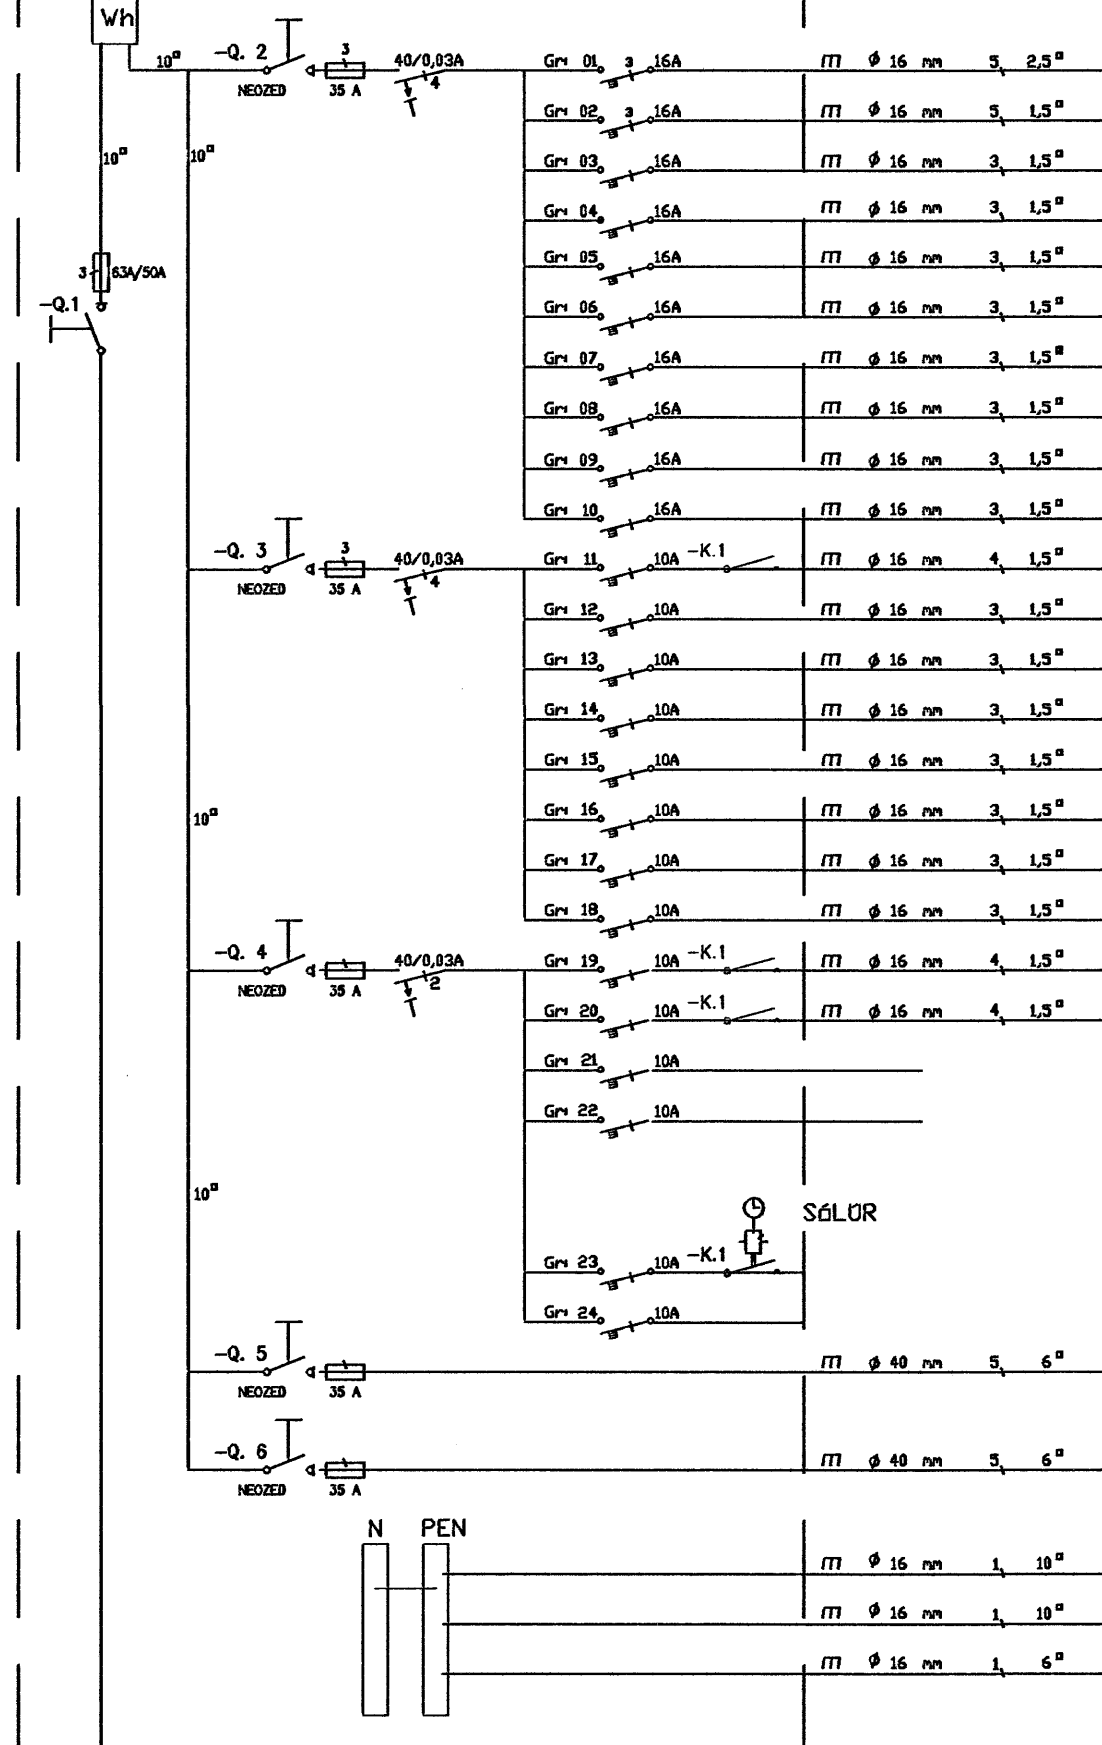


- HELLUBORD
- TENGILL BÍLSKÚR
- ÖRBYLJUOFN
- OFN
- ÍSSKÁPUR
- UPPVOTTAVÉL
- TENGILL BÍLSKÚR
- GÓLFHITI
- ÖRYGGISKERFI
- TENGLAR ELDHÚSI
- BÍLSKÚR
- ANDDYRI OG PALLUR
- STOFA
- VS OG GANGUR
- HJÓN
- ELDHÚS
- TIL VARA
- TIL VARA
- ÓTILJÓÐ
- ÓTILJÓÐ
- TIL VARA
- TIL VARA

- SMÁSPENNA
- TIL VARA
- TAFLA T2
- TAFLA T3
- SPENNUJÖFNUN SÖKKULSKAUT
- SPENNUJÖFNUN HEITA- OG KALDAVATNSRÖRA
- SPENNUJÖFNUN Í BADHERBERGI

INNTAKSRÖR SKULU VERA 70 cm. UNDIR ENDANLEGU YFIRBORDI
 INNTAKSRÖR RARIK Ø 50 mm + Ø 32 mm FYRIR LÓÐARLÝSINGU
 INNTAKSRÖR FYRIR LANDSSÍMANN Ø 50 mm + Ø 32 mm
 INNTAKSRÖR LEGGIST AÐ LÓÐARMÖRKUM
 HEIMTAUG RAFVEITU 400V / 240 V, 3 x 63 A


TAFLA T2

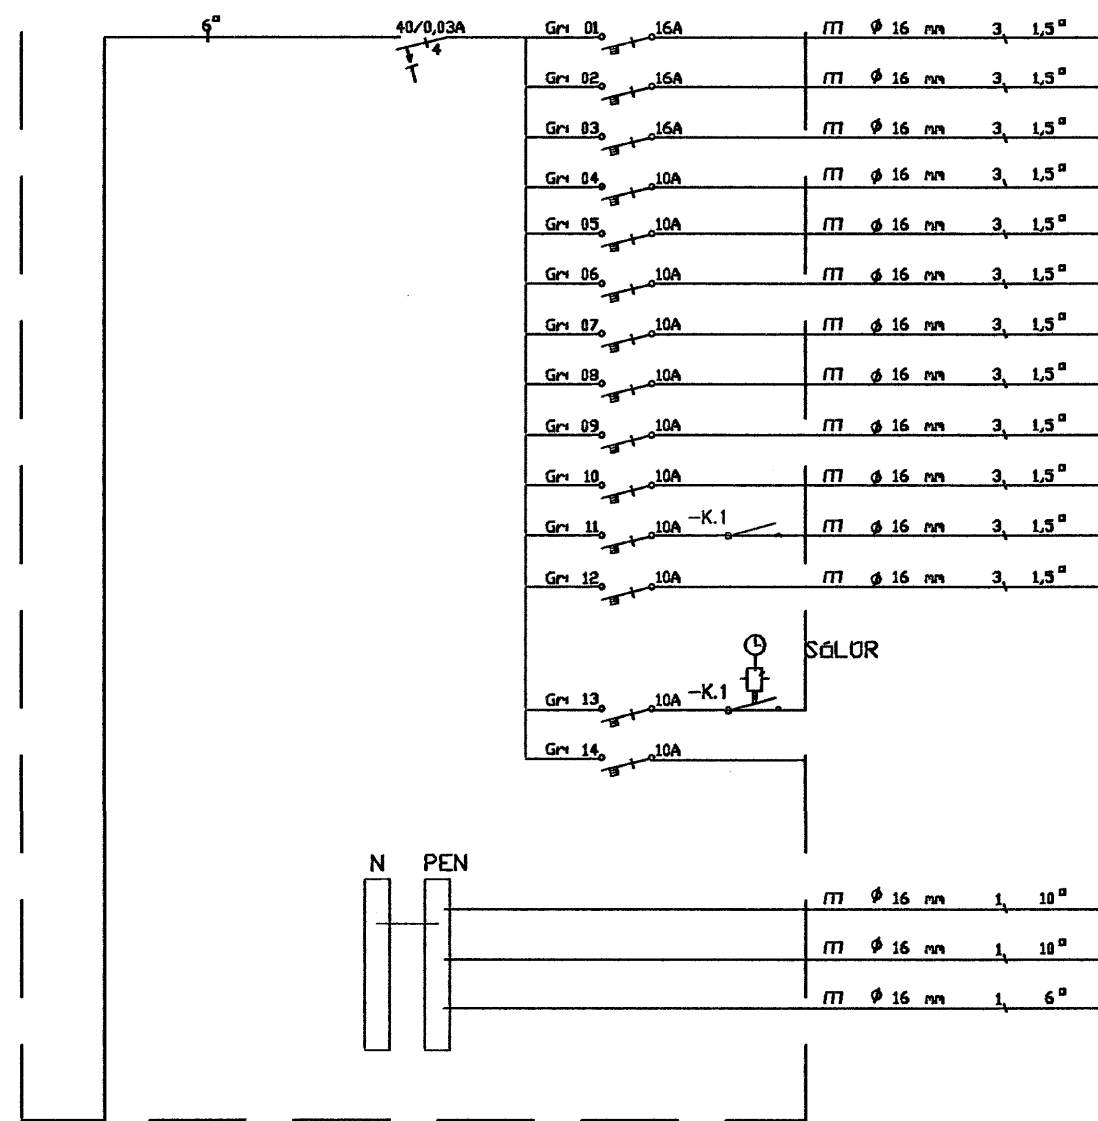

- ÞVOTTAVÉL
- ÞURRKARI
- ÞVOTTAVÉL
- ÞURRKARI
- ÞVOTTAHÚS
- FATAHERB OG BAÐ
- HERBERGI
- SJÓNVARPSVEGGUR
- SJÓNVARPSHOL
- TIL VARA
- ÓTILJÓÐ
- TIL VARA
- SMÁSPENNA
- TIL VARA

- SPENNUJÖFNUN SÖKKULSKAUT
- SPENNUJÖFNUN HEITA- OG KALDAVATNSRÖRA
- SPENNUJÖFNUN Í BADHERBERGI

TAFLA T3

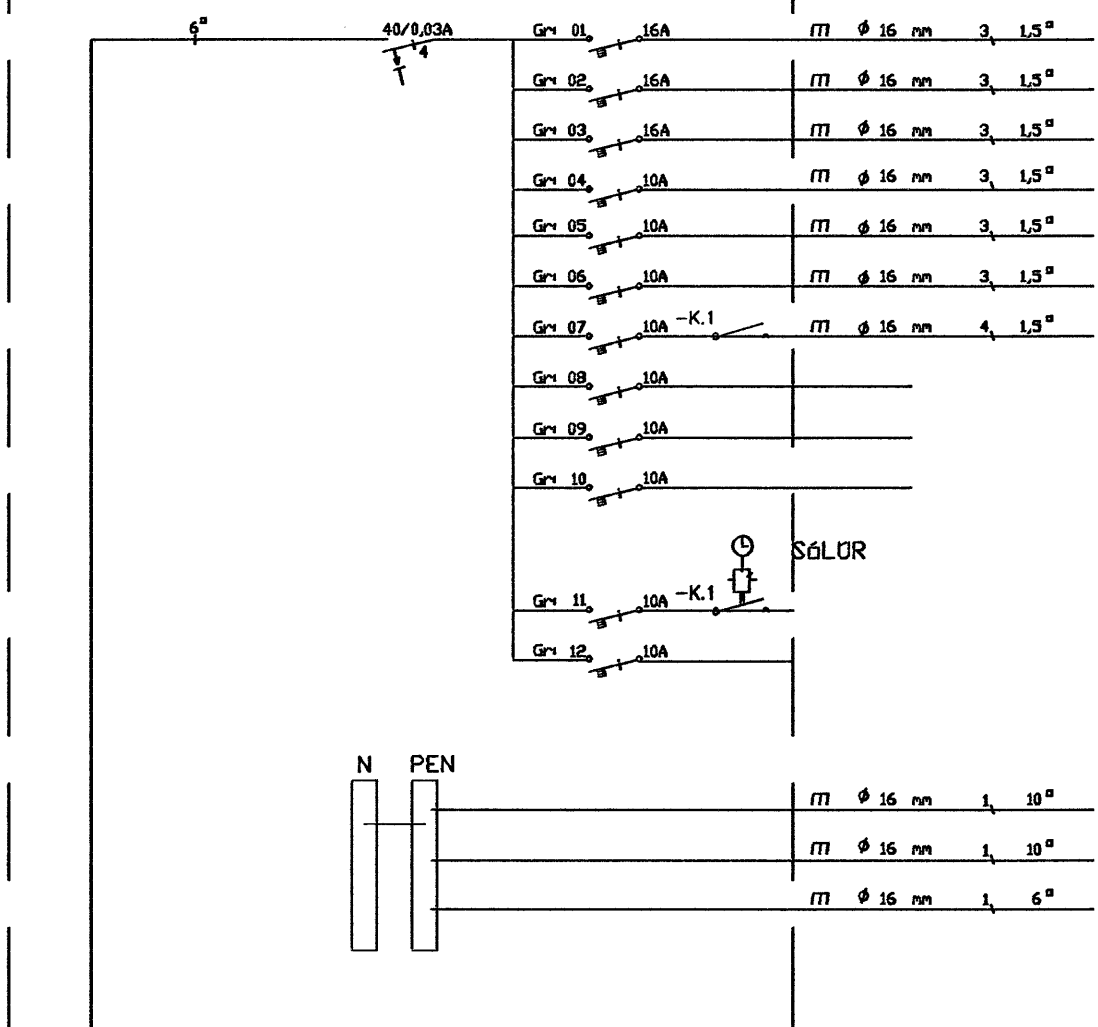

- HELLUBORD
- ÞVOTTAVÉL
- ÞURRKARI
- BADHERBERGI
- GANGUR OG ÞVOTTUR
- HERBERGI
- ÓTILJÓÐ
- TIL VARA
- TIL VARA
- TIL VARA
- SMÁSPENNA
- TIL VARA

- SPENNUJÖFNUN SÖKKULSKAUT
- SPENNUJÖFNUN HEITA- OG KALDAVATNSRÖRA
- SPENNUJÖFNUN Í BADHERBERGI

Skýringar

Tengja sal saman tvö neðstu járnin í sökkulveggnum allan úthringinn og að upptaki í tengibox.
 Setja skal tvo víralása á hver samskeyti. Steyputeinar skulu vera 12mm í þvermáli.

Inntakspípa skal vera 50mm í þvermál og inntakspípa fyrir síma skal einnig vera 50mm í þvermál nema annað sé tekið fram.

Öll mál eru í cm, nema annars sé getið.

Tafla og rafbúnaður skal vera af viðurkenndri gerð.

Hæð rofa er 110cm, hæð tengla er 20cm, nema annars sé getið.

Hæð tengla í eldhúsi, baði, þvottahúsi, vs og bílskúr skal vera 110cm

Málstraumur rofa skal vera 10A og tengla 16A

Hæð tengils við rofa skal vera sú sama og rofans.

Greinar eru ekki sýndar í öllum tilvikum að töflu, en eru þá merktar viðkomandi töflu og grein,

Vírar eru 1,5mm² í þvermál, nema annars sé getið.

BREYTINGAR				
Nr.	Dags:	Eðli breytingar:	Unnið:	Samb

Skógarás K

Hafnarfjörður

Töfluteikning

Skýrnarnám:	Verknr.	Bl.nr.
	2007-67	1

Hannað:	Teknað:	Yfirfarid:	Dags:
SAP	SAP	JOG	Mai 2007

Sambýkkt: *Jón Óskar* *Dífill*

Jón Óskar kt.060765-5379



Rafönnun og ráðgjöf ehf
 Birkigrund 20
 800 Selfoss
 Sími: 66 400 47
 email: ror@ror.is