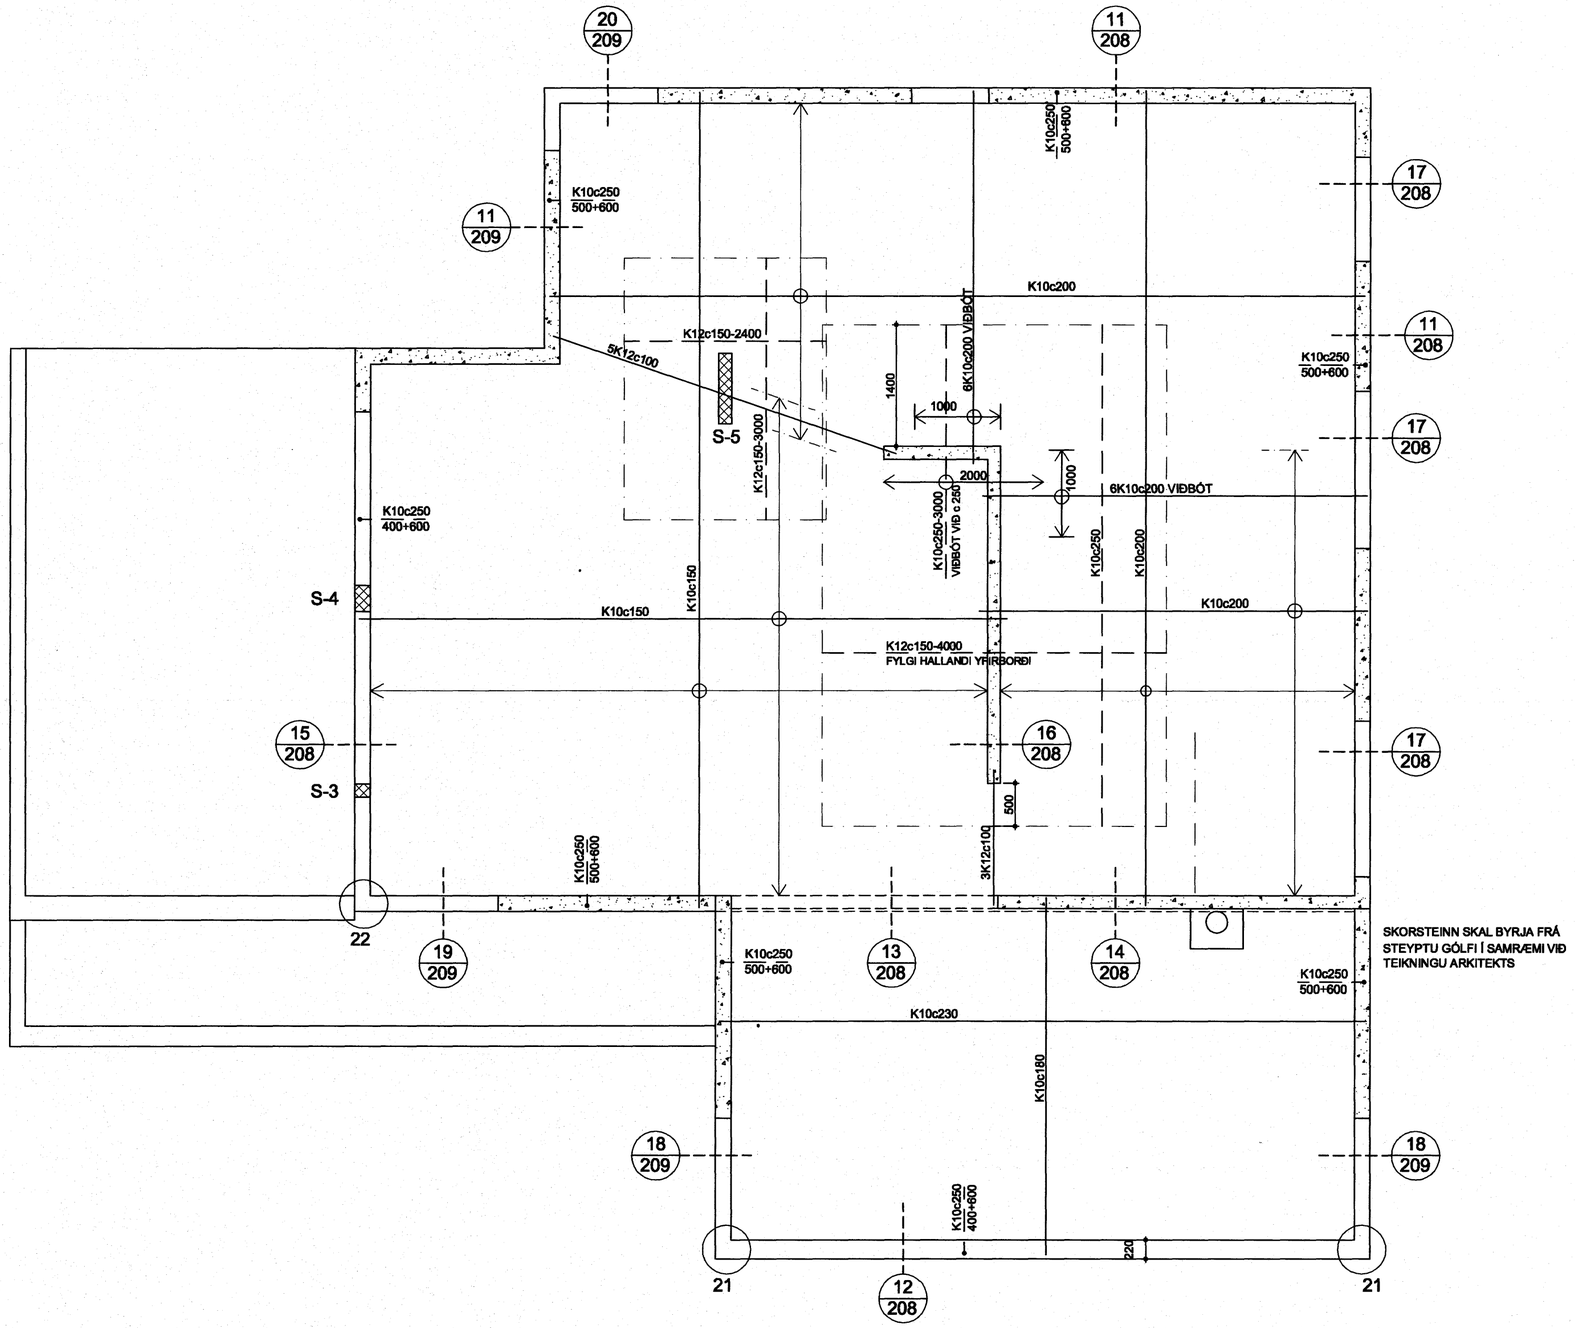

YFIRBORÐ ÞAKPLÖTU HEFUR BREYTILEGAN HALLA, SJÁ BLAÐ 205.

SNIÐ, SJÁ BLAÐ 208 OG 209.

SKÝRINGAR, SJÁ BLAÐ 203.

SJÁ ÚRTÖK UPP Í STEYPTA VEGGI FYRIR FRÁRENNSLIS- OG RÖR Í RÖR LAGNIR AÐ HREINLÆTISTÆKJUM Á TEIKNINGUM 302 OG 303,

Samþykkt þann
30 MAÍ 2007
Byggingafulltrúinn í Hafnarfirði
F.h. Sigurbjartur Halldórsson

Haukur Margeirsson byggingarverkfræðingur
Verkfræðistofa - Suðurlandsbraut 8 - 108 Reykjavík
Sími 562 2234 - GSM 699 8260 - Fax 552 3090
kt. 070249 3919 - netfang: haukurm@simnet.is

VERKHEITI	FURUÁS 47, HAFNARFIRÐI		
HEITI TEIKN.	BURÐARVIRKI - ÞAKPLATA, GRUNNMYND		
HANNAÐ	HM, PG	DAGS. APRÍL 2007	VERKNR. 070405
TEIKNAÐ	PG	KVARÐI 1:50	TEIKN. NR. 204