



ÞAKMYND

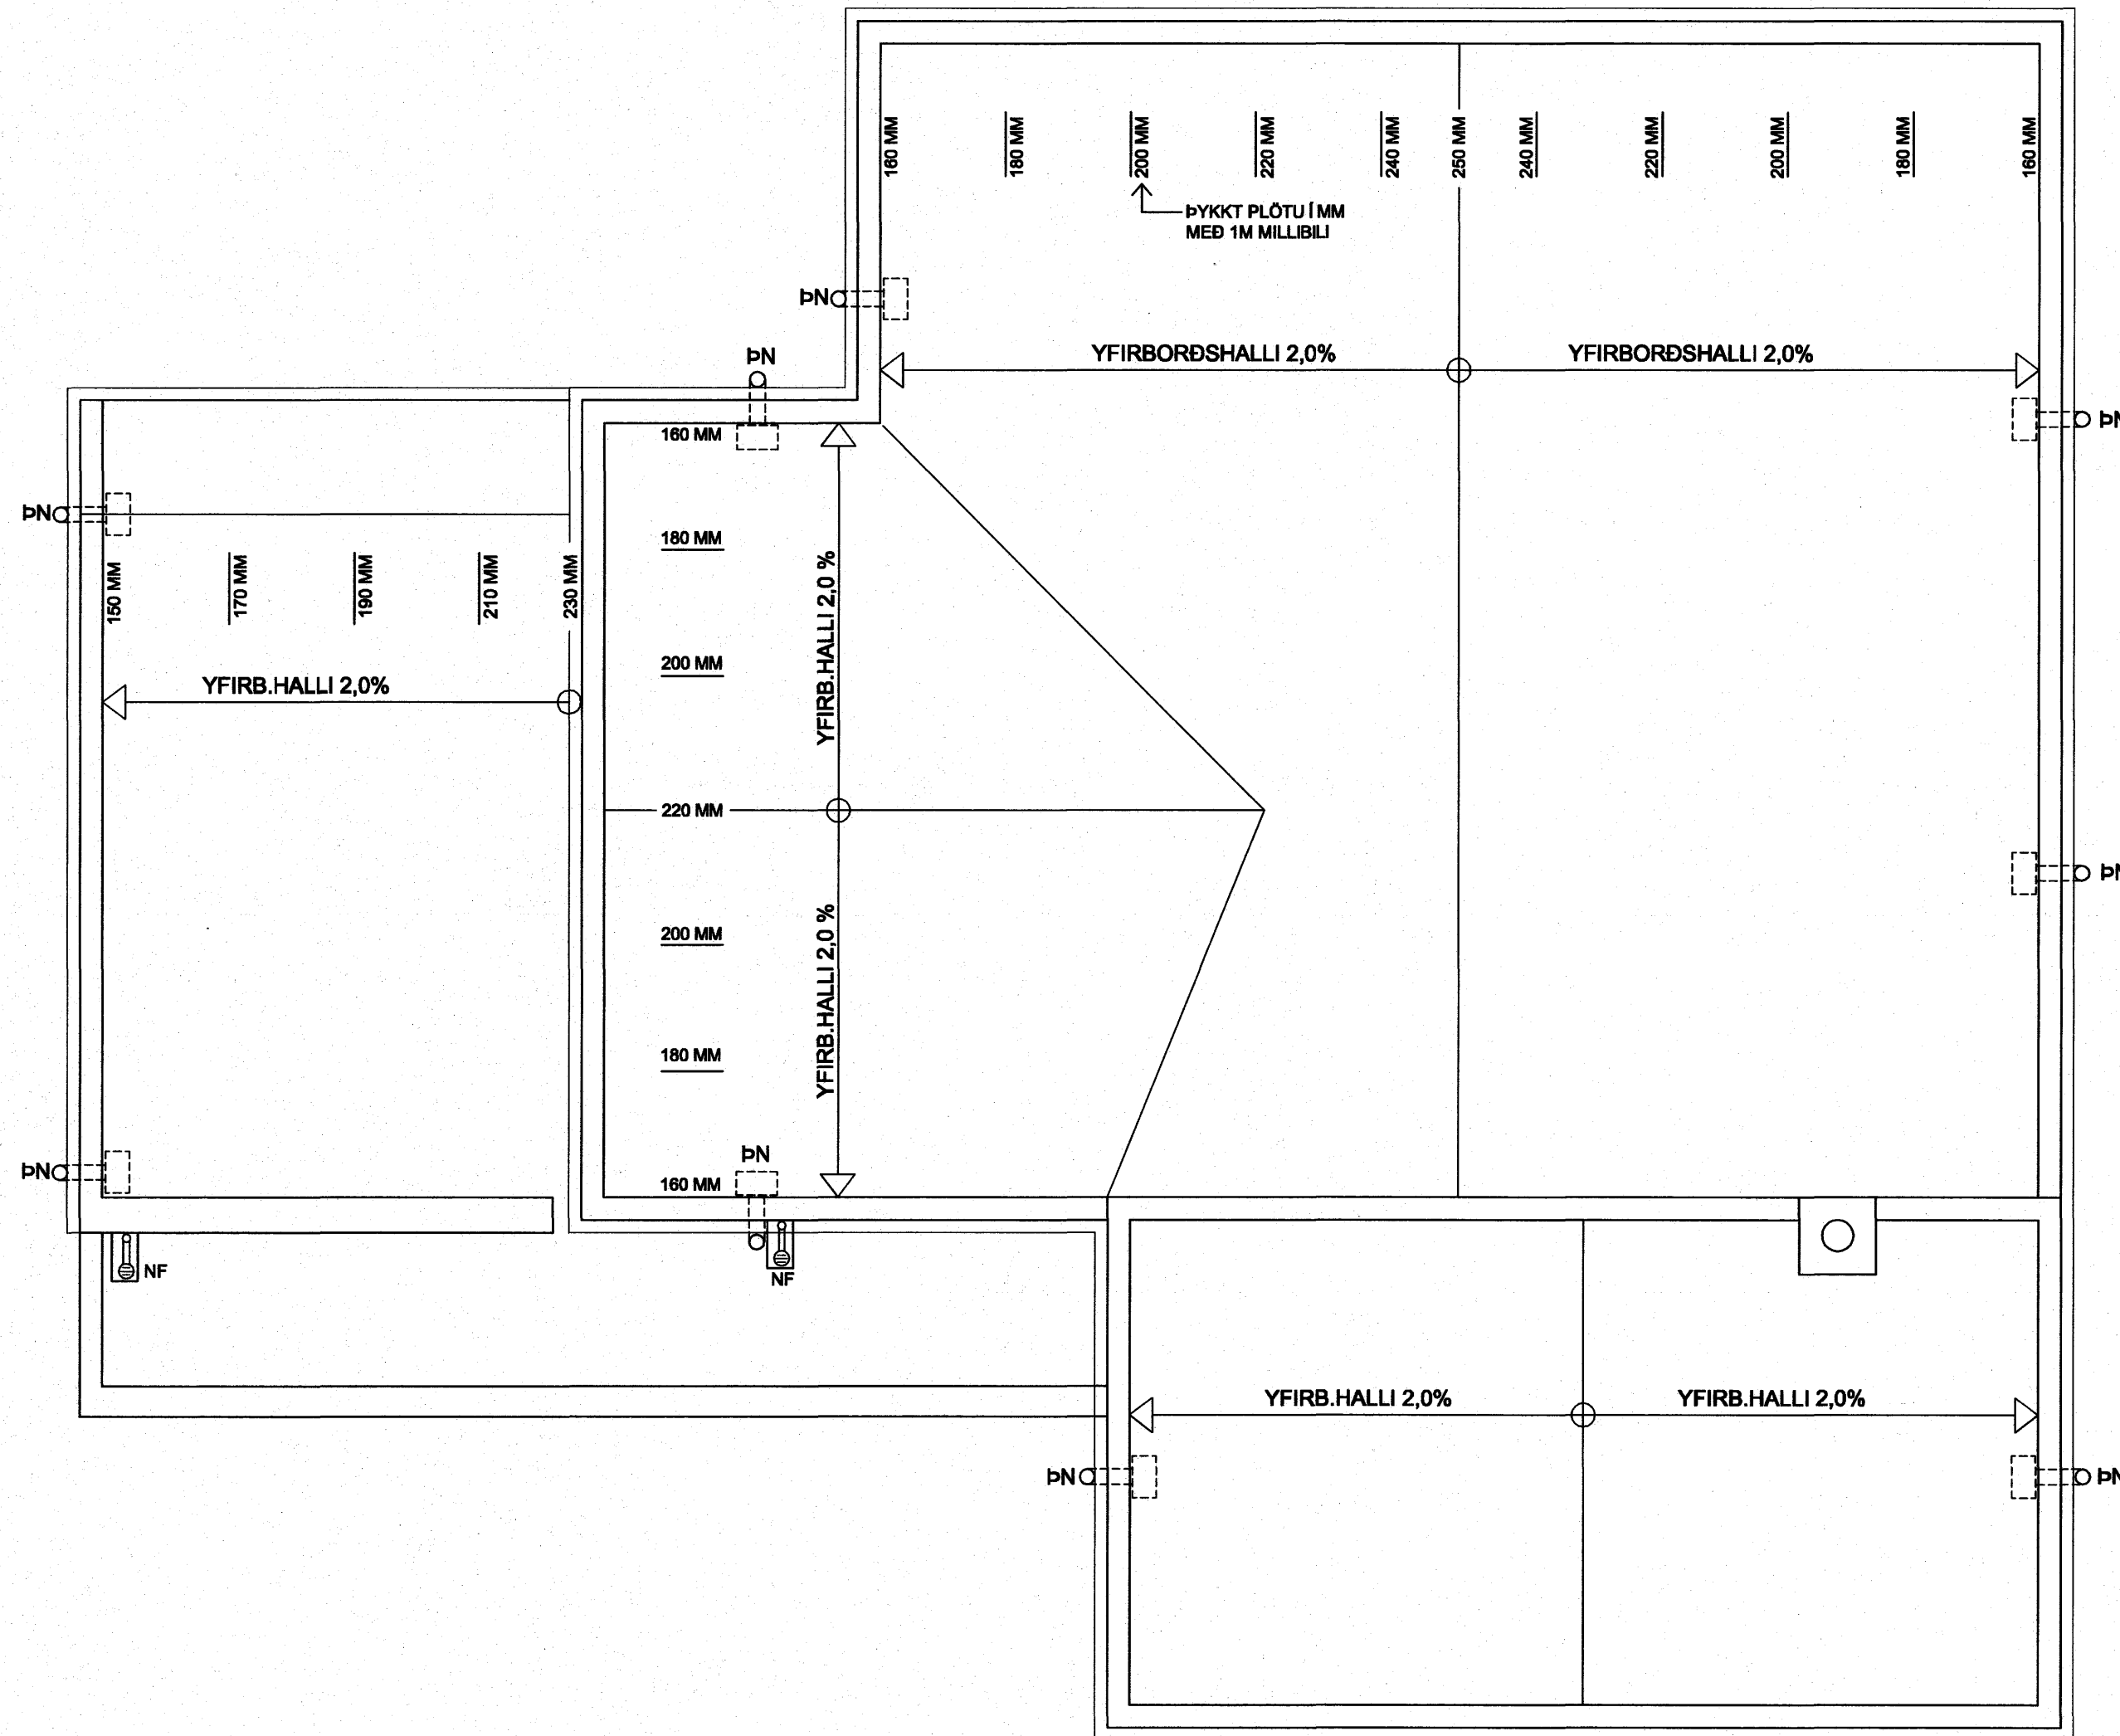

SKÝRINGAR
 ÚRTÖK FYRIR ÞAKNIÐURFÖLL SKAL GERA SBR.
 SÉRMYNDIR ARKITEKTS OG Í SAMRÁÐI VIÐ
 ÞAKPAPPAMANN.
 STAÐSETNING NIÐURFALLA, SJÁ
 FRÁRENNSLISTEIKNINGU 301.

 **Samþykkt barn**
 30 MAÍ 2007
 Byggingafrúinn í Hafnarfirði
 F.h. Sigurbjartur Halldórsson

Haukur Margeirsson byggingarverkfræðingur
 Verkfræðistofa - Sudurlandsbraut 8 - 108 Reykjavík
 Sími 562 2234 - GSM 699 8260 - Fax 552 3090
 kt. 070249 3919 - netfang: haukurm@simnet.is

Sigurður Haukursson

VERKHEITI	FURUÁS 47, HAFNARFIRÐI		
HEITI TEIKN.	BURÐARVIRKI - GRUNNMYND ÞAKA, PLÖTUÞYKKTIR OG NF.		
HANNAÐ	HM, PG	DAGS. APRIL 2007	VERKNR. 070405
TEIKNAD	PG	KVARÐI 1:50	TEIKN. NR. 206