

SKÝRINGAR - INNTAKSGRIND

- 1 ÞRÝSTJAFNARI AVP-15 DANFOSS
- 2 MÓTSTÖÐULOKI ADVA-15
- 3 KÚLULOKI
- 4 EINSTEFNULOKI
- 5 ÖRYGGISLOKI 6 BAR
- 6 ÞRÝSTIMÆLIR 0-10 BAR
- 7 HITAMÆLIR 0-100°C
- 8 SÍA

SKÝRINGAR - TENGIGRIND GÓLFHITA


- 20 DÆLA UPS 25-60 ALFA FRÁ GRUNDFOS
- 21 STÖÐ; ECL200 DANFOSS
- 22 MÓTORLOKI; AMV 100 + VS2-15, 1,6 Kv DANFOSS
- 23 ÚTIHITANEMI, ESM-10 DANFOSS. STAÐSETNING SJÁ GRUNMYND.
- 24 FRAMRÁSARNEMI ESMU DANFOSS
- 25 STÚTUR FYRIR BAKRÁSARNEMA, NEMI EKKI TENDGUR STÖÐ.
- 26 STRENGLOKI MEÐ MÆLIÚRTÖKUM, TA-32 FLÆÐI 38 L/MÍN, 2,7 SNÚN. FRÁ LOKUÐUM LOKA (ÍSL. JÓNS.)
- 27 SJÁLFRVIRKUR ÚTLOFTUNARVENTILL
- 28 EINSTREYMISLOKI
- 29 HITAMÆLAR, 0-60°C
- 30 ÞRÝSTIMÆLIR, 0-6 BAR
- 31 KÚLULOKI
- 32 DEILIGRIND

STILLING Á ECL 200 STÖÐ:
 HÁMARKS HITASTIG Á FRAMRÁS SKAL VERA 48°C MIÐAÐ VIÐ -15°C ÚTIHITASTIG.
 LÁGMARKS HITASTIG Á FRAMRÁS SKAL VERA 28°C MIÐAÐ VIÐ +15°C HITASTIG ÚTI.
 HÁMARKSRENNSLI Á HRINGRÁS SKAL STILLA Á STRENGLOKA.
 HÖNNUNARHITASTIG Á FRAMRÁS ER 48°C EN 42°C Á BAKRÁS.

NEYSLUVATNSLAGNIR Í TENGIGRIND RYÐFRÍT EFNI. GÓLFHITA- OG OFNALAGNIR Í TENGIGRIND, VENJULEGT SVART EFNI SKV. DIN 2440 EÐA PP-HÜÐUÐ STÁLROÐ, FRÁ MANNEMANN EÐA SAMBÆRILEGT.

HEITAR LAGNIR Í TENGIGRINDUM SKAL EINANNA MISBÝTTA ÞEYMA
 ÁDRAGSEINANGRUN.

Rými	Slauti nr.	Slauti lengd m	Reiknað varmáttap rými	W	Varmagjöf slauti inn í vök.rými	W	Varmagjöf annara slauti inn í vök.rými	W	Önnur	W
1. hæð										
Herbergi-2	1	70	790	790						
Herbergi-3	2	90	830	830						
Stofa, gangur	3	90	1110	980			130			
Stofa, gangur	5	82	1110	980			130			
Anddyri	4	20	790	360			440			
Herbergi-1	6	101	880	880						
Vs	7	29	300	300						
Þvottur	8	20	350	250			100			
Baðh.	9	54	560	560						
Geymsla	10	39	450	450						
Þilskúr	11	82	1420	1420						
Þilskúr	12	78	1420	1420						
2. hæð										
Stofa	13	78	1280	725						
Stofa	14	76	1280	725					1665	
Stofa	15	75	1280	725						
Sjórnaþ	16	60	410	410						
Sjórnaþ	17	62	410	410						
Eldhúsi, hol	18	52	1620	660						
Eldhúsi, hol	19	48	1620	660			1220		700	
Hjón	20	66	450	450						
Hjón	21	66	450	450						
Baðh.	22	102	1160	910						350
Herb	23	68	920	920						

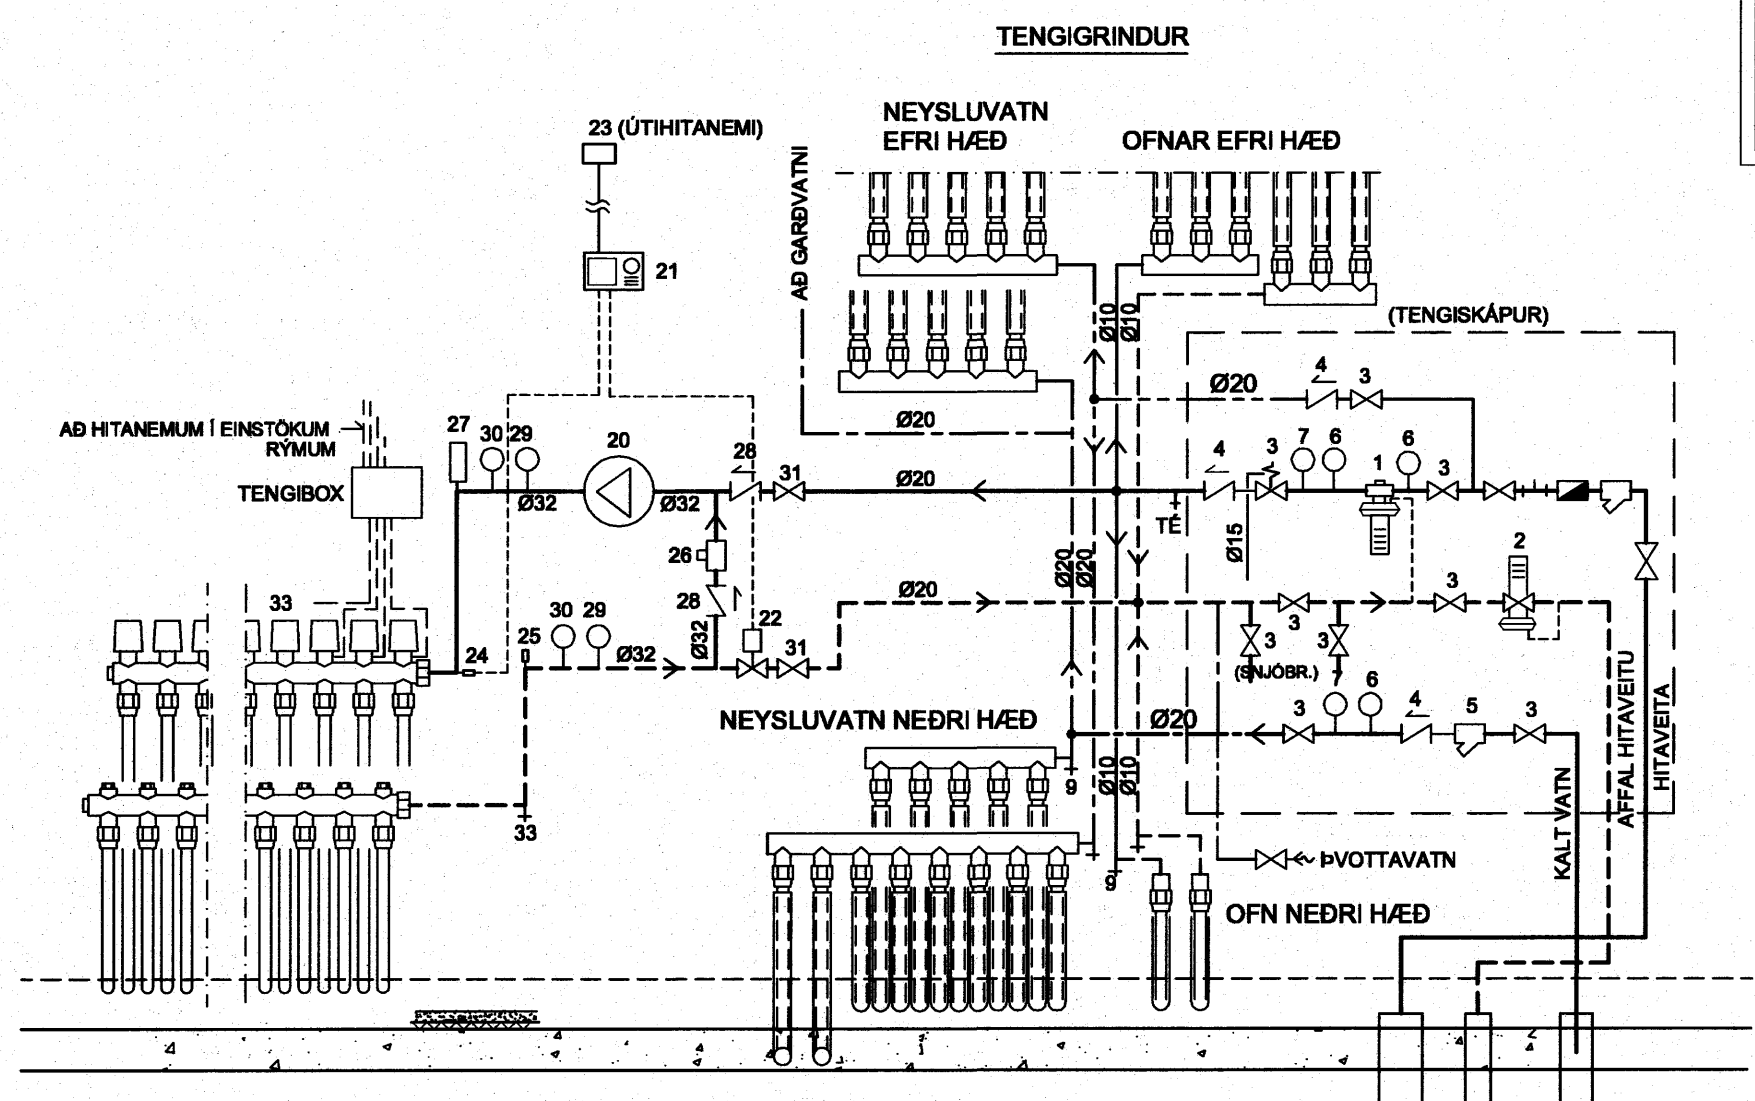

30 MAÍ 2007

Byggingafræðingur í Hamarinn
 Haukur Margeirsson byggingafræðingur
 Verkfræðistofa - Suðurlandsbraut 8 - 108 Reykjavík
 Sími 562 2234 - GSM 699 8260 - Fax 552 3090
 kt. 070249 3919 - netfang: haukurm@simnet.is

Sigrún Ó. Haukur M.

VERKHEITI	FURUÁS 47, HAFNARFIRÐI		
HEITI TEIKN.	GÓLFHITALAGNIR - GRUNNMYND 1.H, TENGIGRIND, SKÝRINGAR		
HANNAÐ	HM, PG	DAGS.	APRÍL 2007
TEIKNÁÐ	PG	VERKNR.	070405
		KVARÐI	1:50
		TEIKN. NR.	304