



A-115

SNID. 1:10

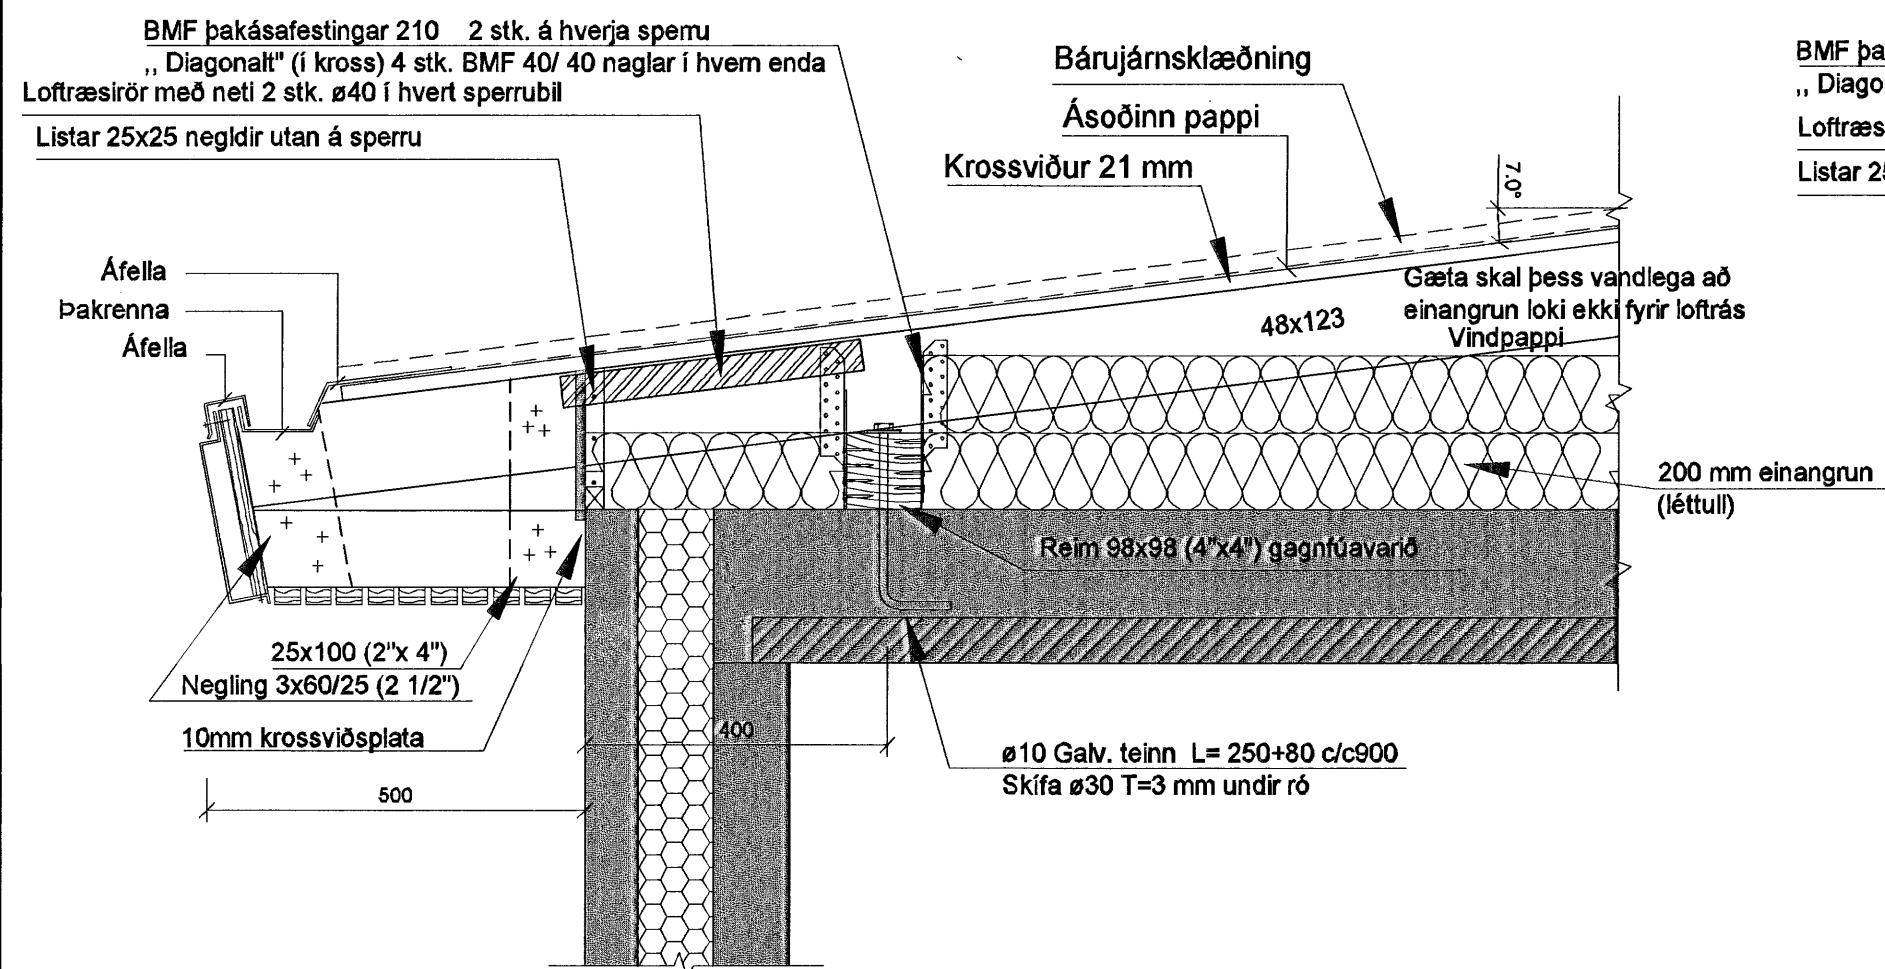


B-115

SNID. 1:10

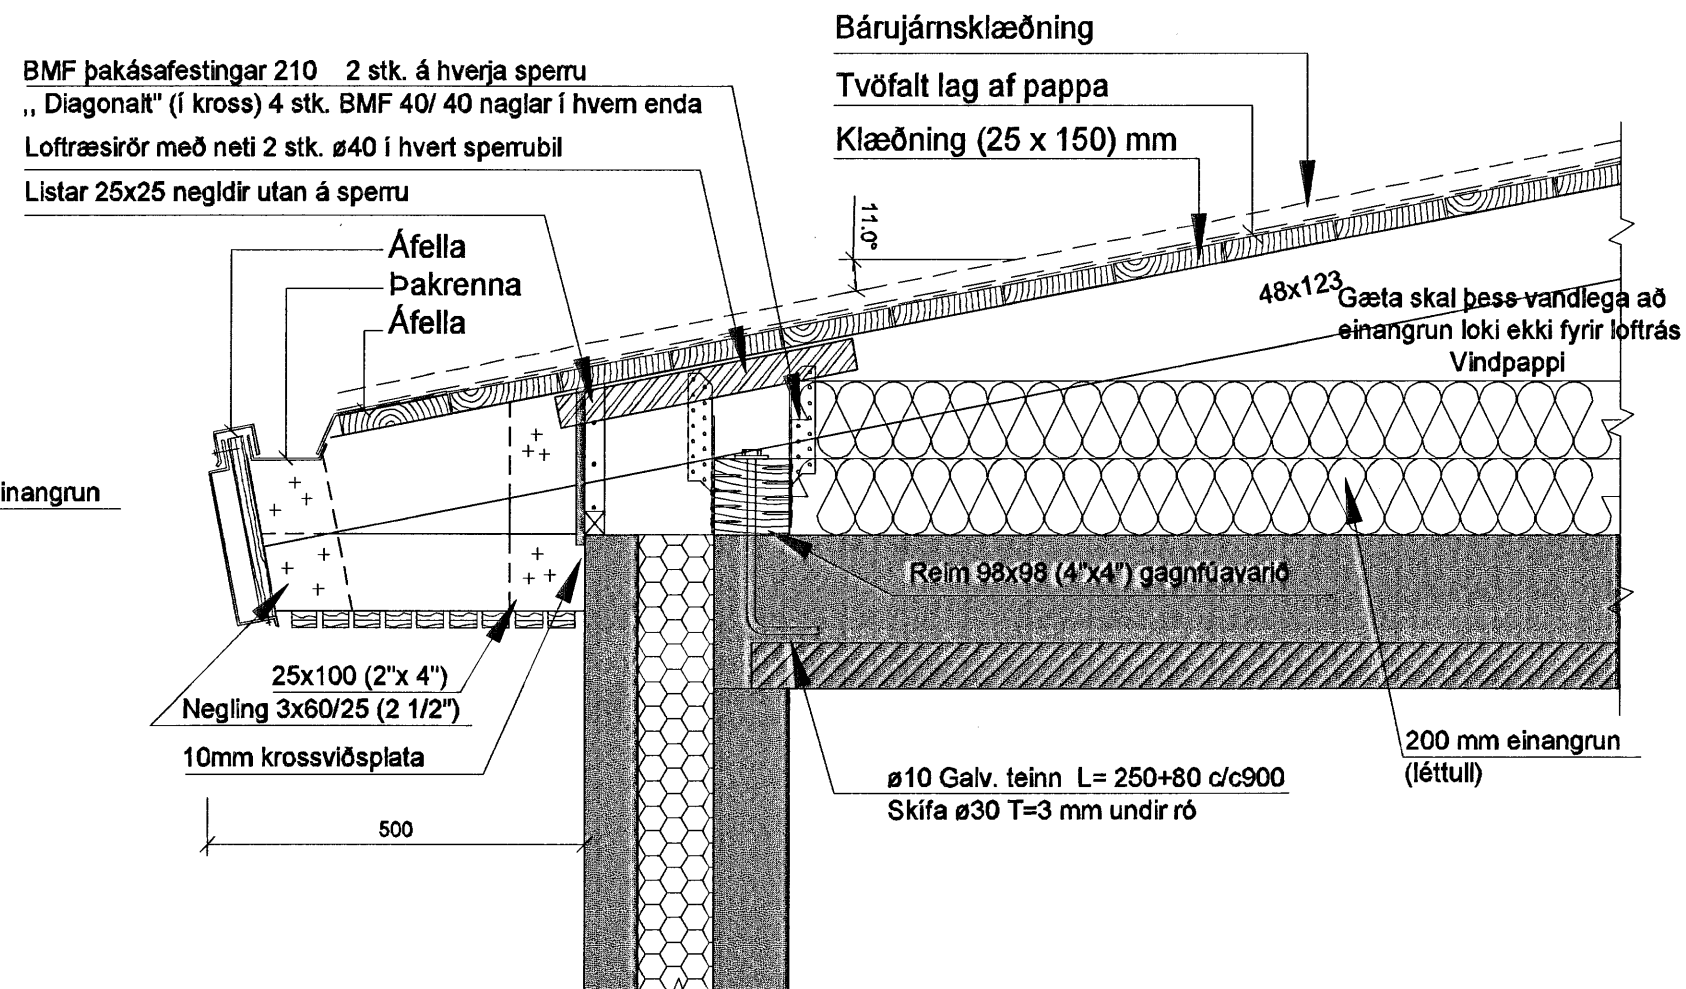


C-115

SNID. 1:10

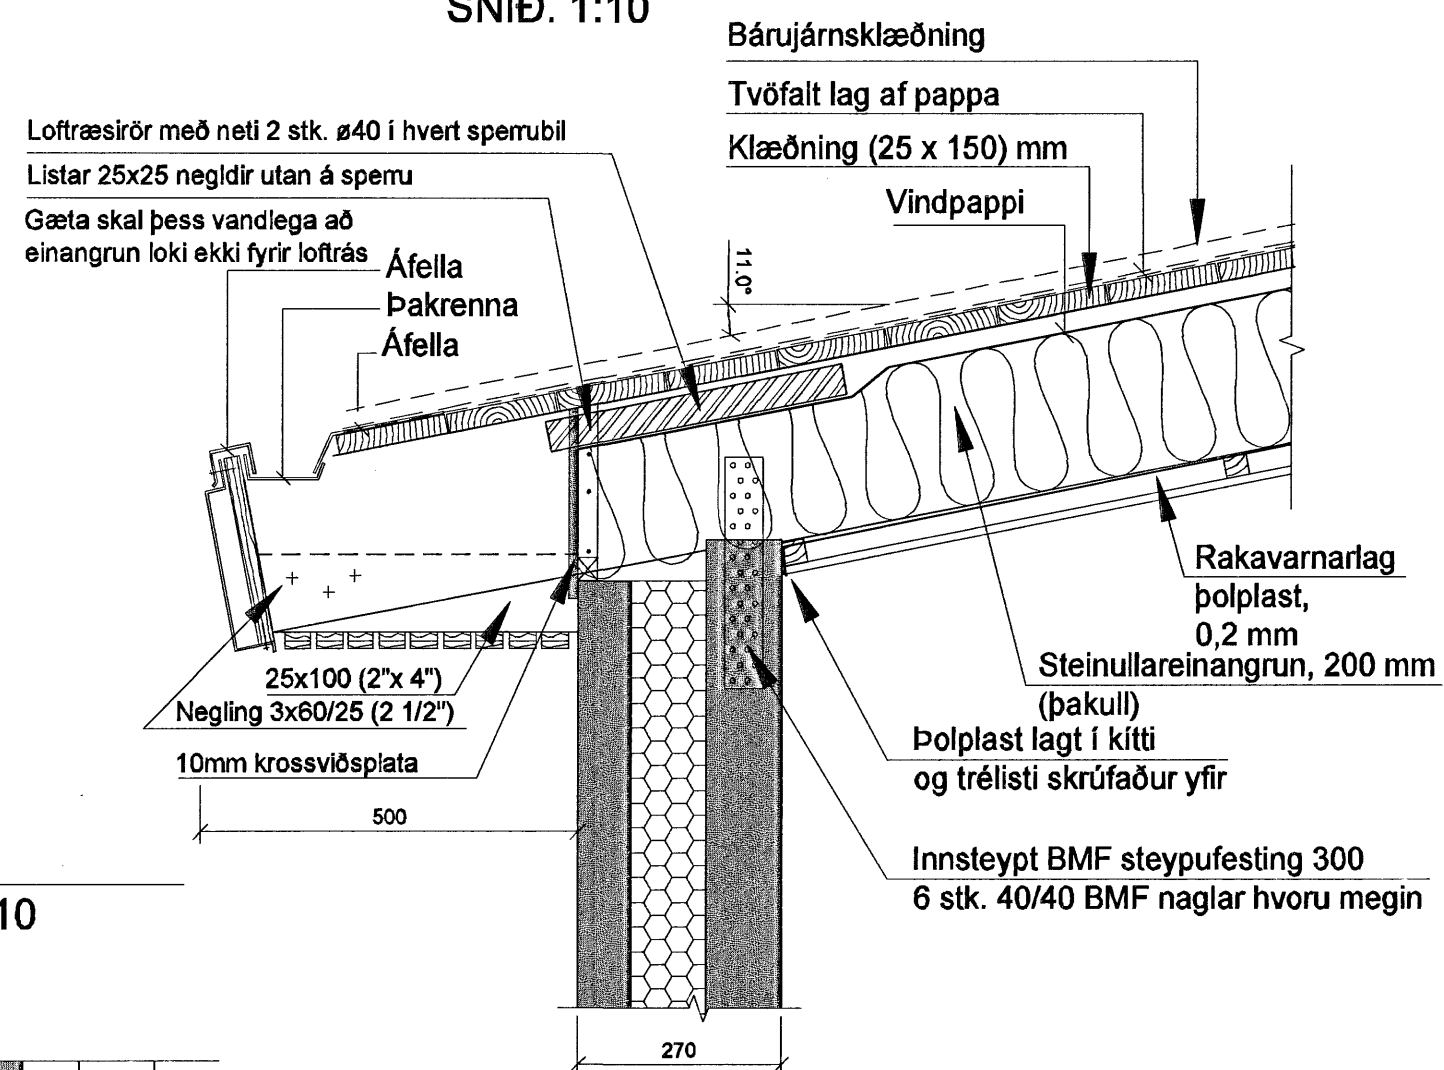


D-115

SNID. 1:10

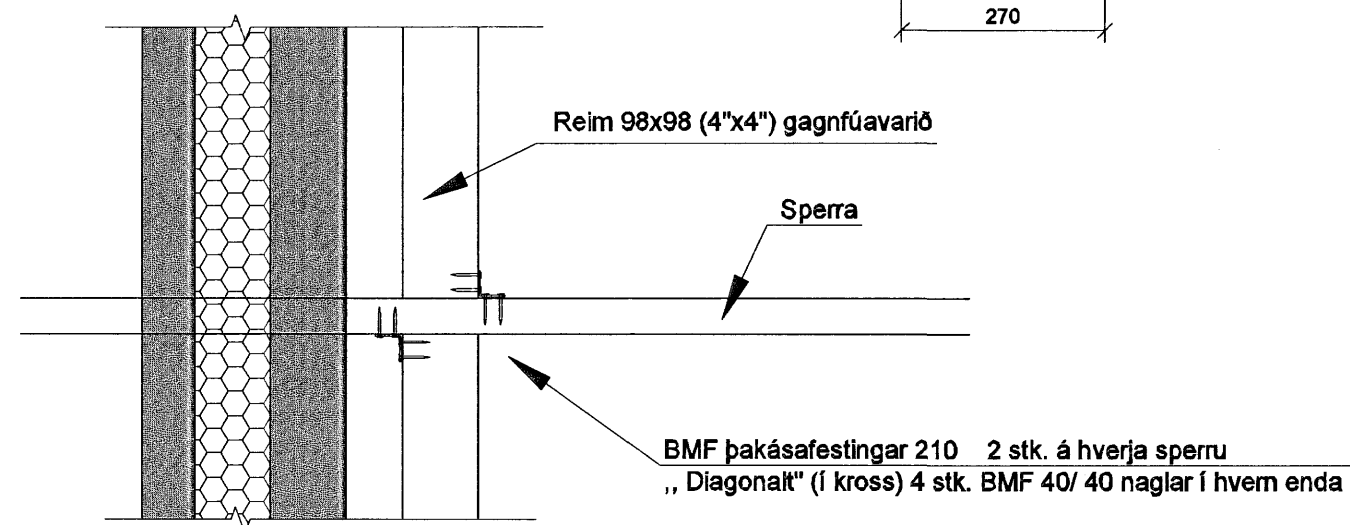

E-115

SNID. 1:10

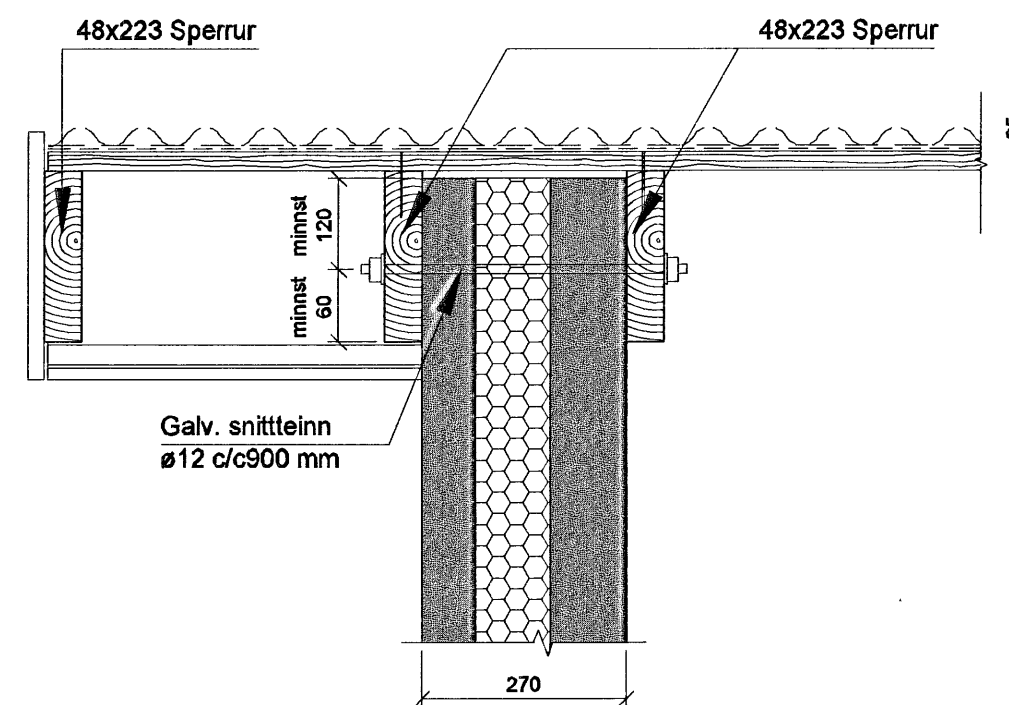

Sambýkta teinin
 01. 2007
 Byggingafræðingur í Hafnarfirði
 E.h. Steurbjartur Halldórsson

C	
B	
A	08.05 '07 Ýmsar breytingar.
Dags:	Breyting:
BREYTINGAR	

Verkefni:	Glitvellir 7 221 Hafnarfirði
Heiti teikningar:	Þak, snið.
Verkefni nr.:	685
Teikning nr. 115	
Mælikvarði:	1:10
Teiknað:	Atli J.
Dags:	Nóv. 2006
Hannað:	Sveinn Ingólfsson

VERKHÖNNUN EHF
 Sveinn Ingólfsson Verkfræðingur
 kt: 141240-4639
 Kirkjulundi 13 210 Garðabæ
 Sími: 565 6900 Fax: 565 6910
 Tölvupóstur: verkhoennun@simnet.is

Sveinn Ingólfsson