



A-116

SNIÐ. 1:10

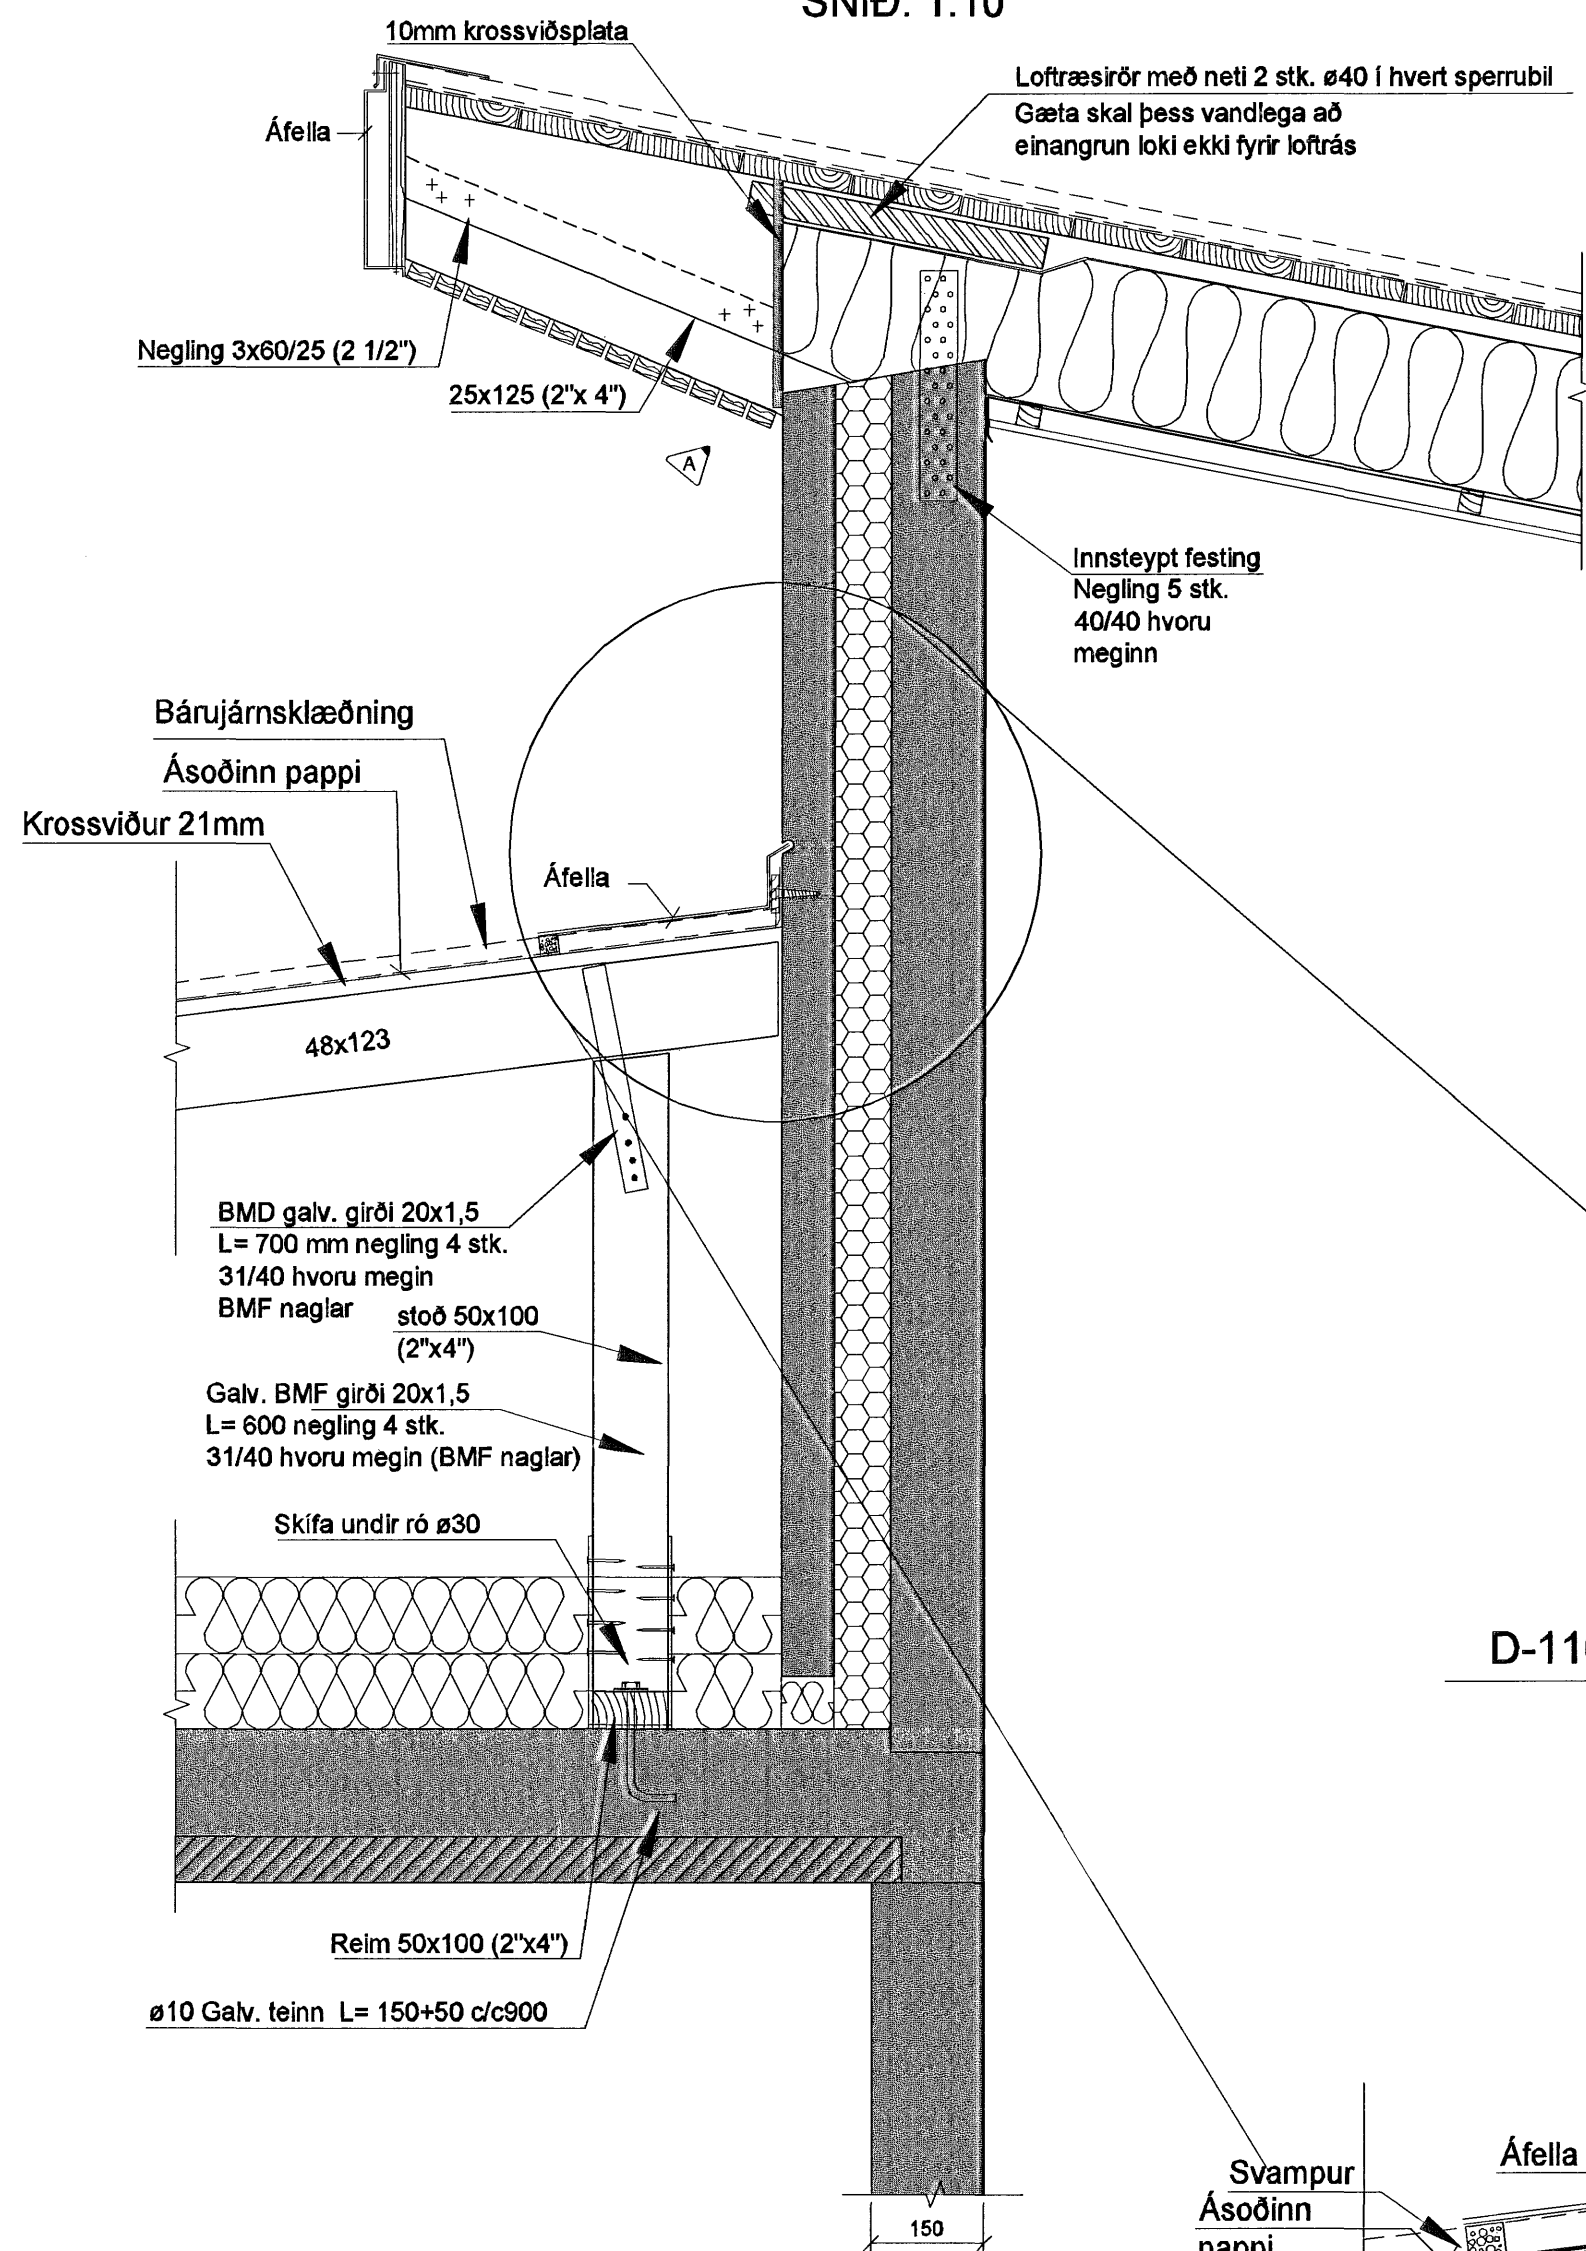


C-116

SNIÐ. 1:10

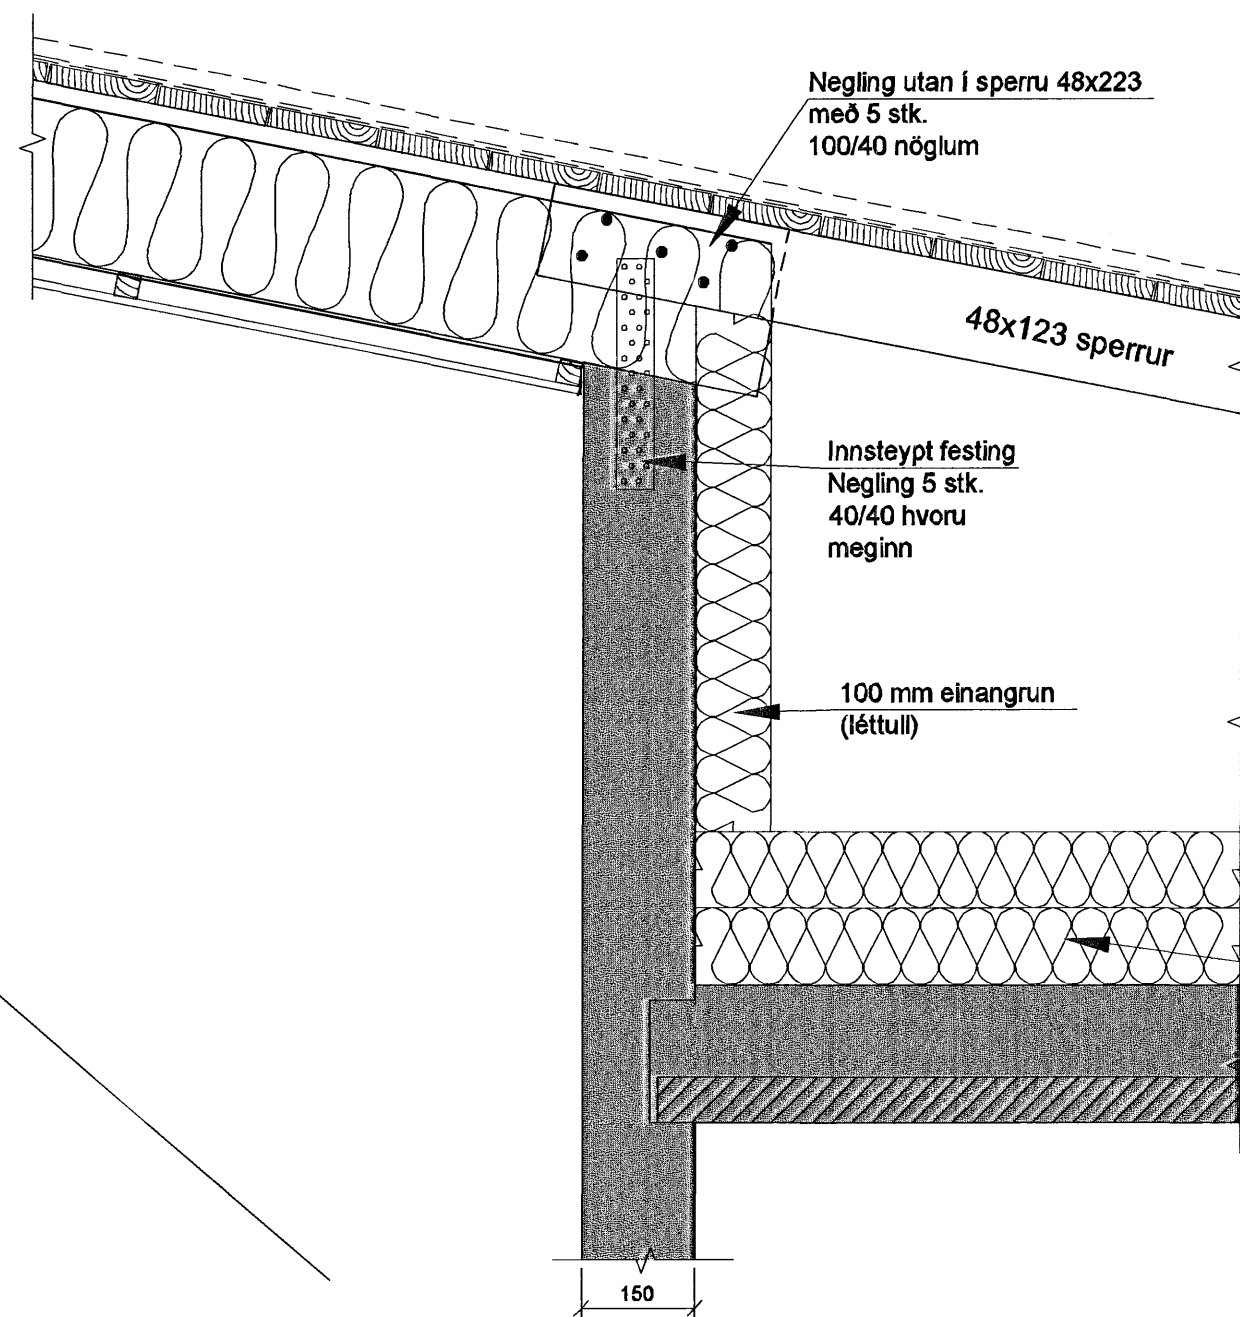


B-116

SNIÐ. 1:10

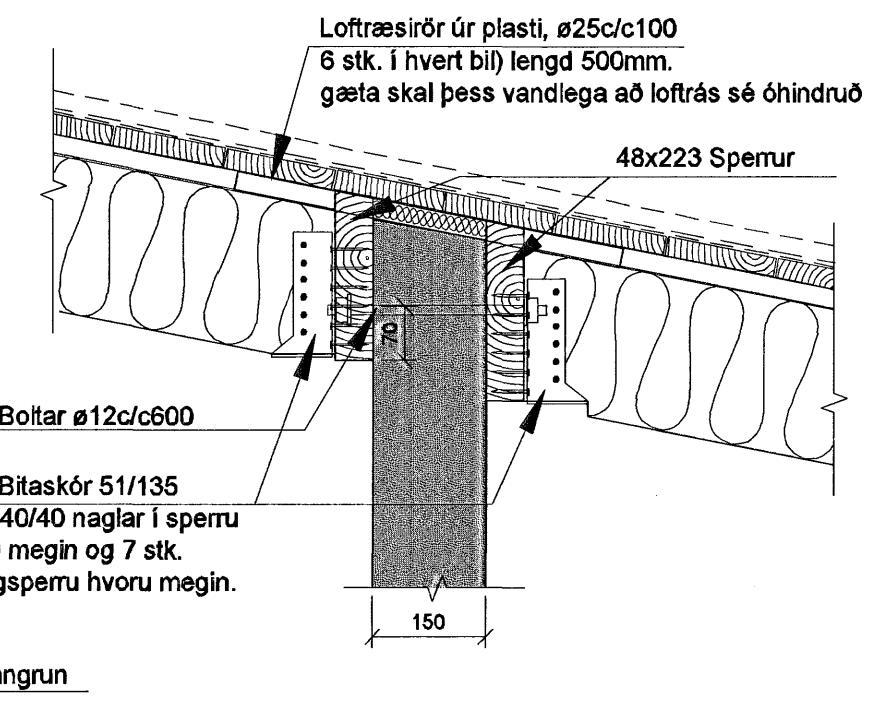

D-116

Deili. 1:5

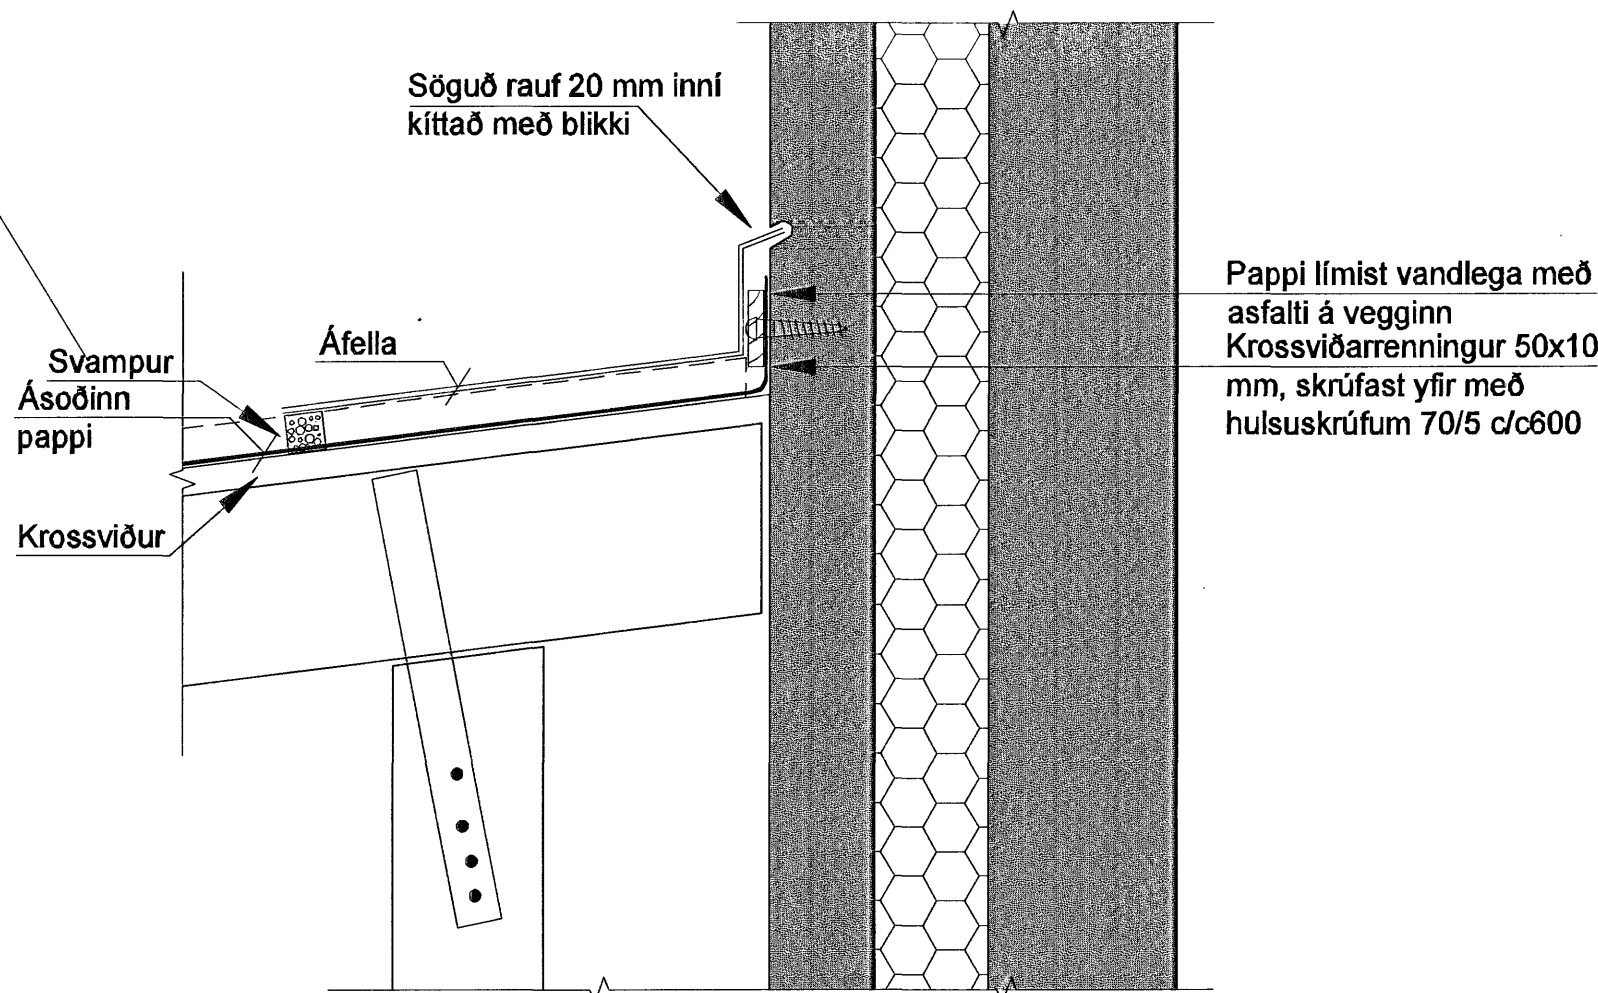

Byggingafulltrúinn í Hafnarfirði
Eh. Sigurbjartur Halldórsson

C		
B	08.05 '07	Ýmsar breytingar.
A	21.03.07	Efni hluti á einingu breytist.
Dags:		Breyting:
BREYTINGAR		

Verkefni:	Glitvellir 7	
	221 Hafnarfirði	
Heiti teikningar:	Pak, snið.	
Verkefni nr.:	685	
	Teikning nr.:	116
Mælikvarði:	1:10	Teiknað: Atli J.
Dags:	Nóv. 2006	Hannað: Sveinn Ingólfsson

VERKHÖNNUN EHF

Sveinn Ingólfsson Verkfræðingur
kt: 141240-4639
Kirkjulundi 13 210 Garðabæ
Sími: 565 6900 Fax: 565 6910
Tölvupóstur: verkhoennun@simnet.is

Sveinn Ingólfsson